


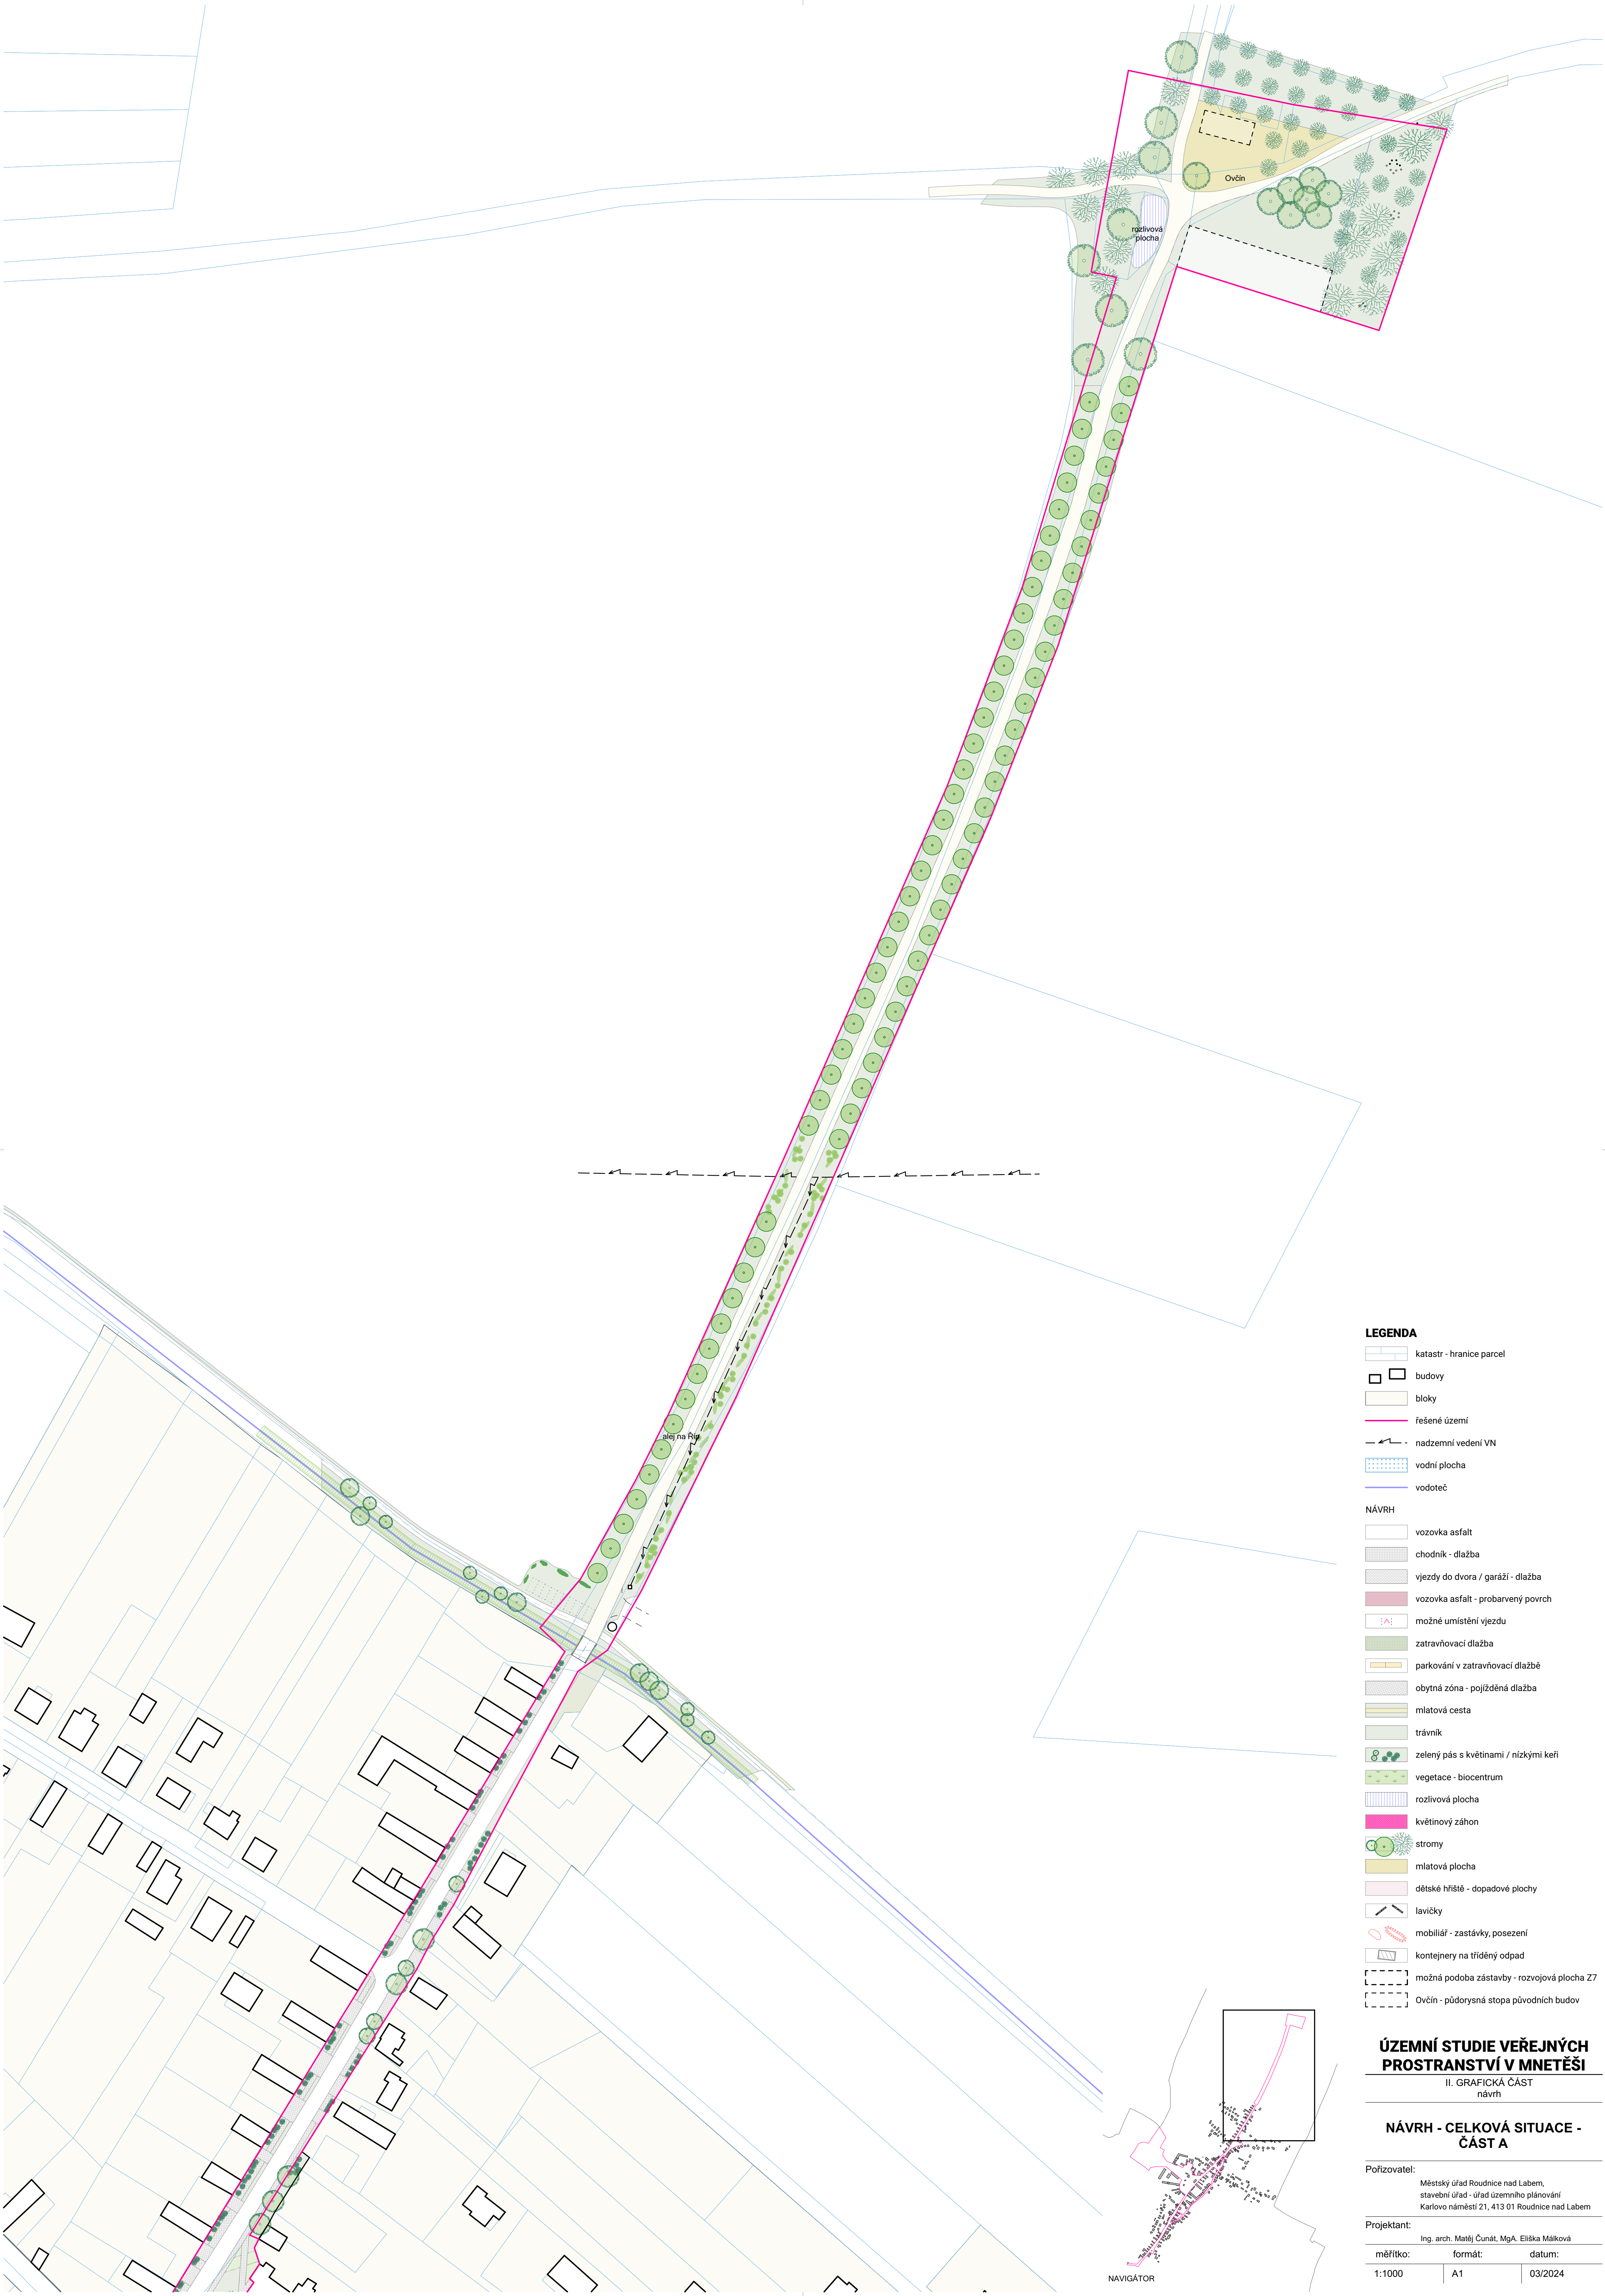

LEGENDA

- katastr - hranice parcel
 - budovy
 - bloky
 - řešené území
 - nadzemní vedení VN
 - vodní plocha
 - vodoteč
- NÁVRH
- vozovka asfalt
 - chodník - dlažba
 - vjezdy do dvora / garáží - dlažba
 - vozovka asfalt - probarvený povrch
 - možné umístění vjezdu
 - zatravnovací dlažba
 - parkování v zatravnovací dlažbě
 - obytná zóna - pojížděná dlažba
 - mílatová cesta
 - trávník
 - zelený pás s květinami / nízkými keři
 - vegetace - biocentrum
 - rozlivová plocha
 - květinový záhon
 - stromy
 - mílatová plocha
 - dětské hřiště - dopadové plochy
 - lavičky
 - mobiliář - zastávky, posezení
 - kontejnery na tříděný odpad
 - možná podoba zástavby - rozvojová plocha Z7
 - Ovčín - půdorysná stopa původních budov

ÚZEMNÍ STUDIE VEŘEJNÝCH PROSTRANSTVÍ V MNETĚŠI

II. GRAFICKÁ ČÁST
návrh

NÁVRH - CELKOVÁ SITUACE - ČÁST A

Pořizovatel: Městský úřad Roudnice nad Labem,
stavební úřad - úřad územního plánování
Karlovo náměstí 21, 413 01 Roudnice nad Labem

Projektant: Ing. arch. Matěj Čunát, MgA. Eliška Málková

měřítko: formát: datum:

1:1000 A1 03/2024

NAVIGÁTOR