
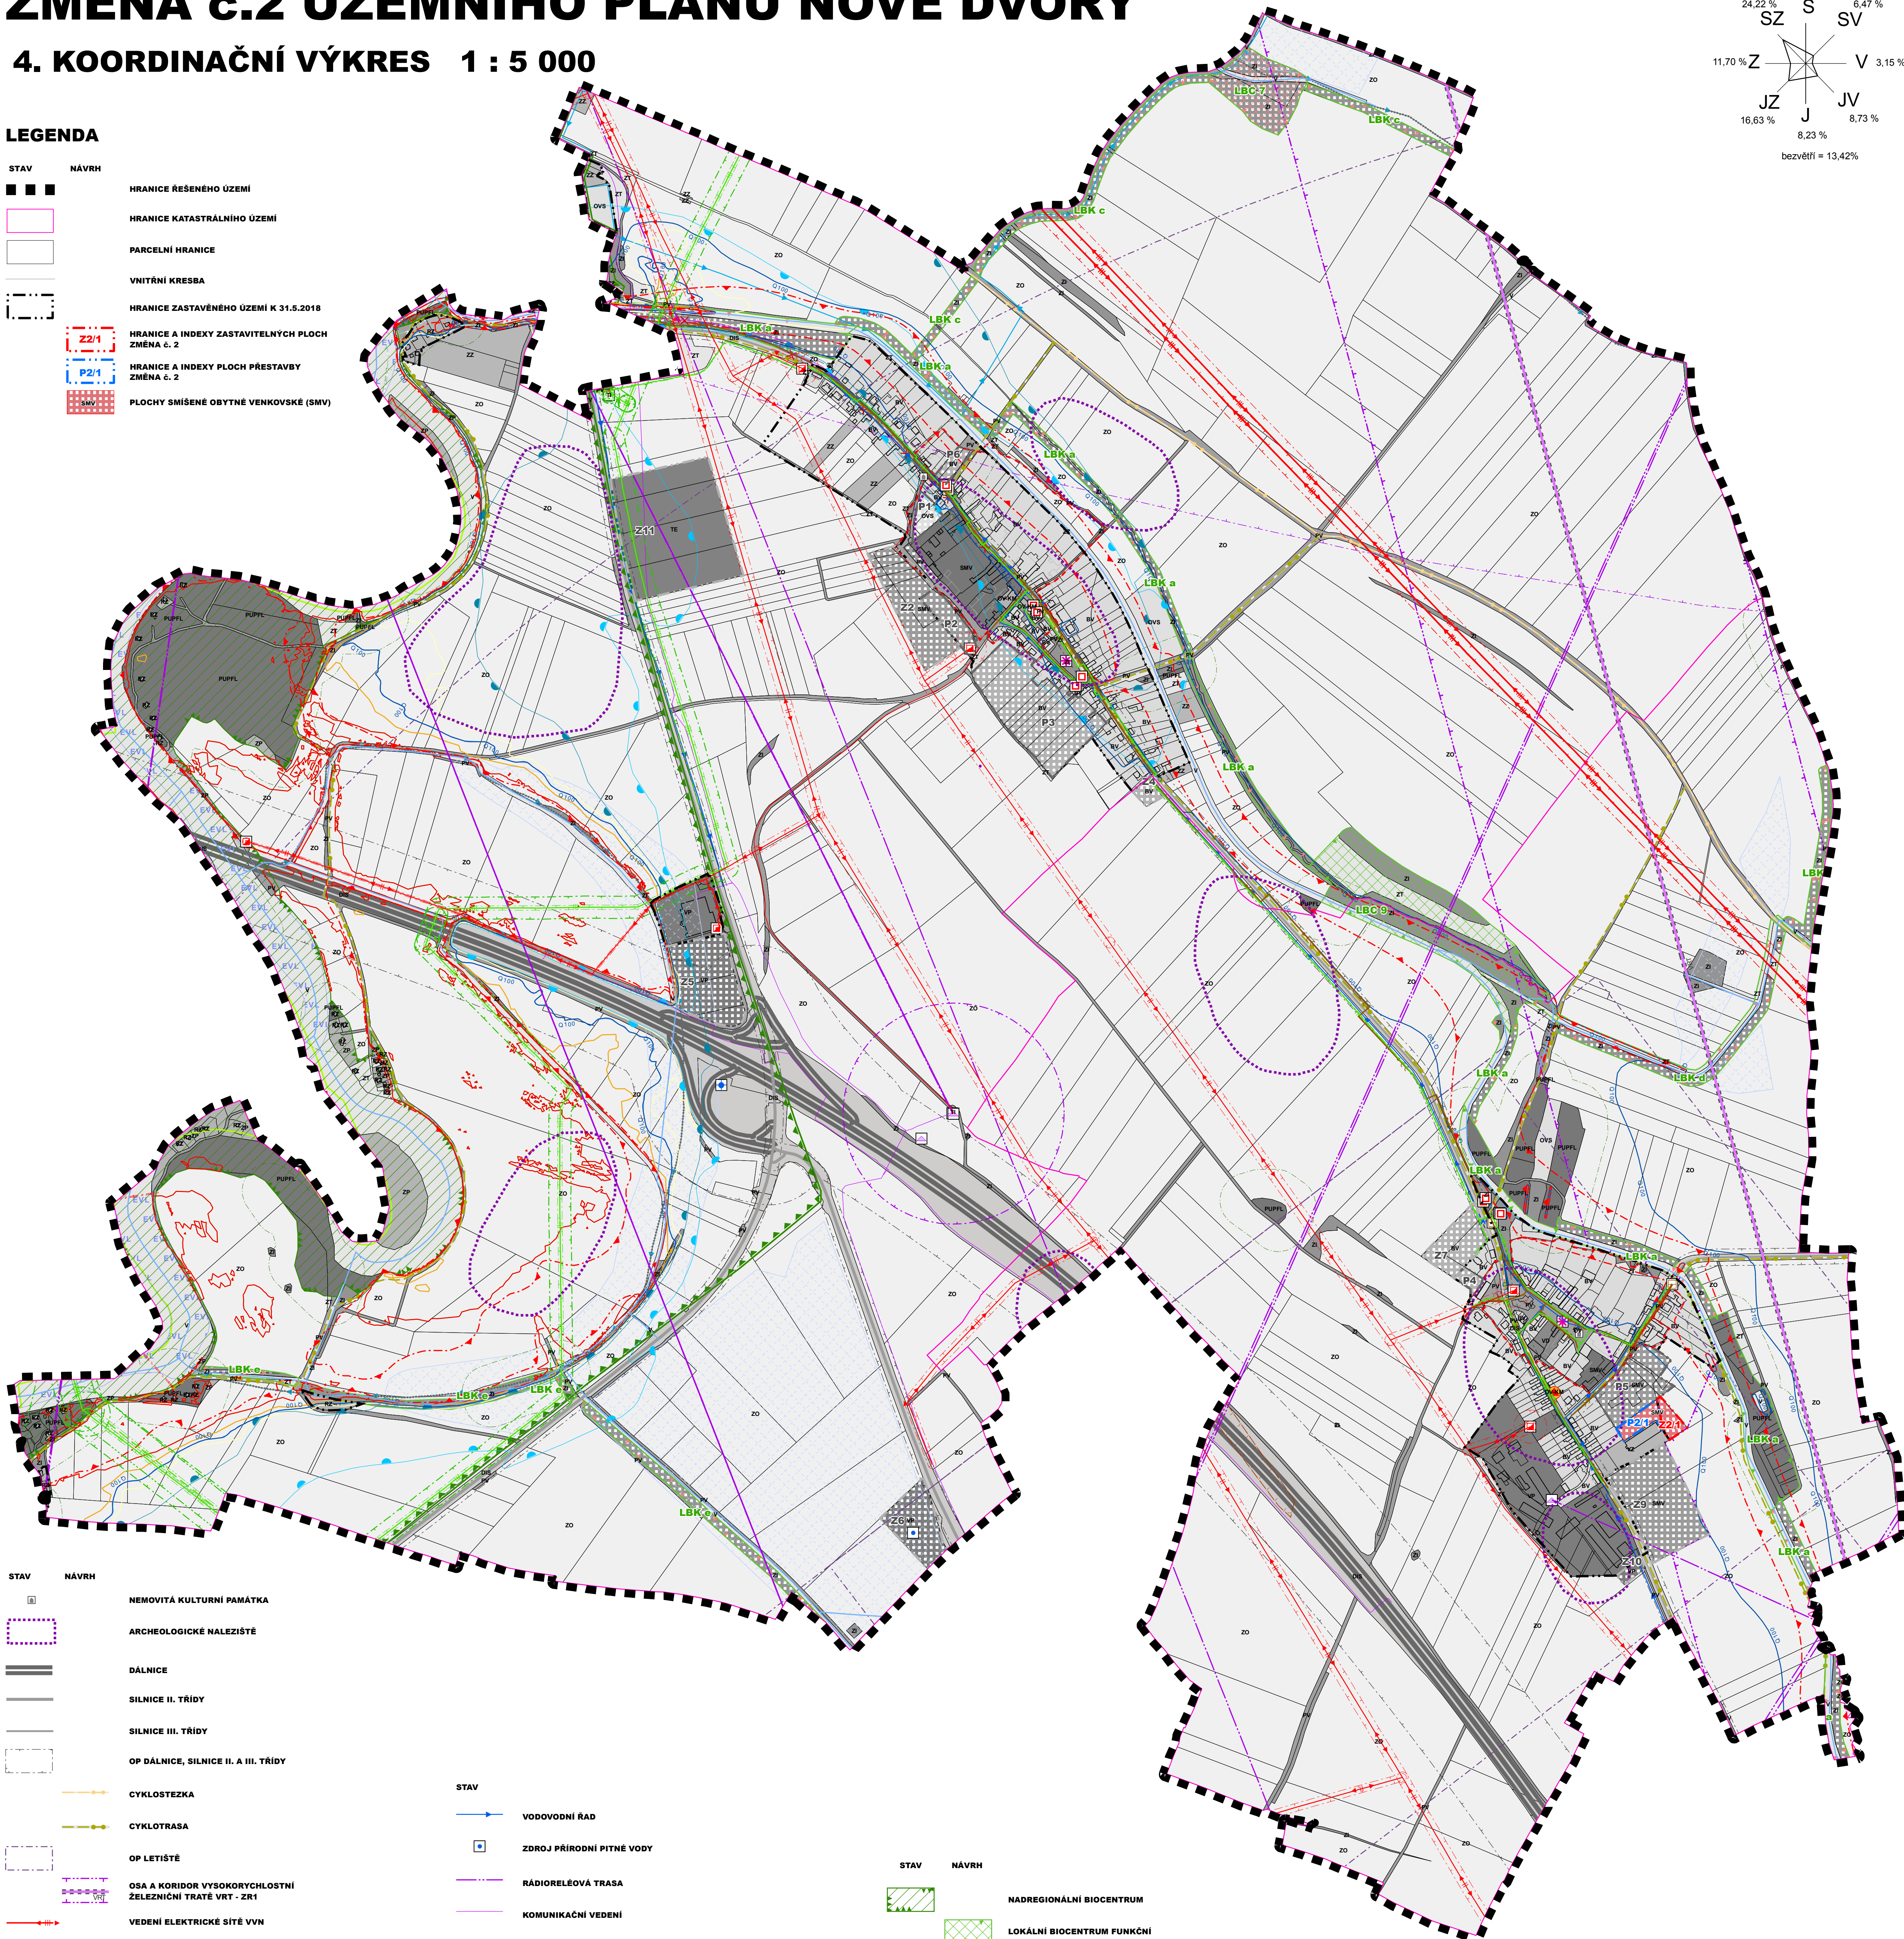


ZMĚNA č.2 ÚZEMNÍHO PLÁNU NOVÉ DVORY

4. KOORDINAČNÍ VÝKRES 1 : 5 000

LEGENDA

STAV	NÁVRH	
		HRANICE ŘEŠENÉHO ÚZEMÍ
		HRANICE KATASTRÁLNÍHO ÚZEMÍ
		PARCELNÍ HRANICE
		VNITŘNÍ KRESBA
		HRANICE ZASTAVĚNÉHO ÚZEMÍ K 31.5.2018
		HRANICE A INDEXY ZASTAVITELNÝCH PLOCH ZMĚNA č. 2
		HRANICE A INDEXY PLOCH PŘESTAVBY ZMĚNA č. 2
		PLOCHY SMÍŠENÉ OBYTNÉ VENKOVSKÉ (SMV)

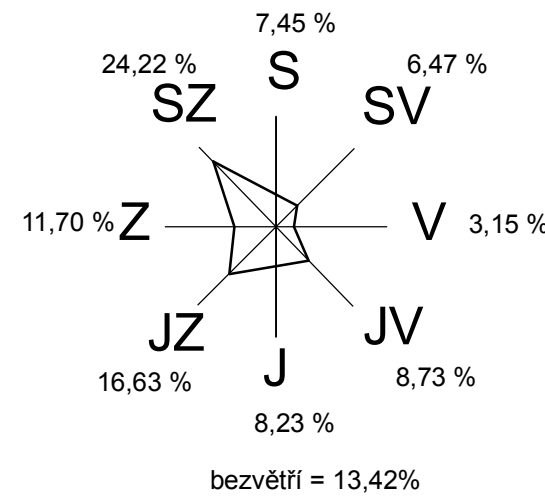

STAV	NÁVRH	
		NEMOVITÁ KULTURNÍ PAMÁTKA
		ARCHEOLOGICKÉ NALEZIŠTĚ
		DÁLNIČE
		SILNICE II. TŘÍDY
		SILNICE III. TŘÍDY
		OP DÁLNIČE, SILNICE II. A III. TŘÍDY
		CYKLOSTEZKA
		CYKLOTRASA
		OP LETIŠTĚ
		OSA A KORIDOR VYSOKORYCHLOSTNÍ ŽELEZNIČNÍ TRATĚ VRT - ZR1
		VEDENÍ ELEKTRICKÉ SÍTĚ VVN
		VEDENÍ ELEKTRICKÉ SÍTĚ VN
		VEDENÍ ELEKTRICKÉ SÍTĚ - NEROZLIŠENO
		OP VEDENÍ ELEKTRICKÉ SÍTĚ
		DISTRIBUČNÍ TRAFOSTANICE
		OSTATNÍ ZAŘÍZENÍ ZPRACOVÁNÍ A DISTRIBUCE EL. ENERIE
		PLYNOVOD VTL DO TLAKU 40 BARŮ VČETNĚ
		PLYNOVOD STL
		BP PLYNOVODU
		OP PLYNOVODU
		BP OBJEKTU NA PLYNOVODNÍ SÍTI
		OSTATNÍ ZAŘÍZENÍ ZPRACOVÁNÍ A DISTRIBUCE PLYNU
		REGULAČNÍ/MĚŘICÍ STANICE VTL S TLAKEM DO 40 BARŮ VČETNĚ
		KANALIZAČNÍ STOKA
		ČS - ČERPACÍ STANICE ODPADNÍCH VOD
		OSTATNÍ ZAŘÍZENÍ K ODVÁDĚNÍ A ČISTĚNÍ ODPAD. VOD
		OP ZAŘÍZENÍ NA KANALIZAČNÍ SÍTI

STAV	NÁVRH	
		VODOVODNÍ ŘÁD
		ZDROJ PŘÍRODNÍ PITNÉ VODY
		RÁDIORELEOVÁ TRASA
		KOMUNIKAČNÍ VEDENÍ
		KOMUNIKAČNÍ VEDENÍ - ZRUŠENO
		ZÁKLADOVÁ STANICE
		BLÍŽE NEURČENÁ KOMUNIKAČNÍ ZAŘÍZENÍ
		OP RÁDIORELEOVÉ TRASY (RRT)
		OP OBJEKTU NA ELEKTRONICKÉM KOMUNIKAČNÍM ZAŘÍZENÍ (JEV 81)
		ÚTVAR POVRCHOVÝCH VOD TEKOUCÍCH
		VRT
		AKTIVNÍ ZÓNA ZÁPLAVOVÉHO ÚZEMÍ
		ZÁPLAVOVÉ ÚZEMÍ S PERIODICITOU 100 LET
		ÚZEMÍ ZVLÁŠTNÍ POVODNĚ POD VODNÍM DÍLEM - ORLIK
		ÚZEMÍ ZVLÁŠTNÍ POVODNĚ POD VODNÍM DÍLEM - NECHRANICE
		SESUVNÉ ÚZEMÍ
		POVODNOVÉ RIZIKO - VYSOKÉ OHROŽENÍ
		POVODNOVÉ RIZIKO - STŘEDNÍ OHROŽENÍ
		POVODNOVÉ RIZIKO - NÍZKÉ OHROŽENÍ
		POVODNOVÉ RIZIKO - ZBYTKOVÉ OHROŽENÍ

STAV	NÁVRH	
		NADREGIONÁLNÍ BIOCENTRUM
		LOKÁLNÍ BIOCENTRUM FUNKČNÍ
		LOKÁLNÍ BIOCENTRUM K ZALOŽENÍ
		LOKÁLNÍ BIOKORIDOR FUNKČNÍ
		LOKÁLNÍ BIOKORIDOR K ZALOŽENÍ
		NATURA 2000 - EVROPSKÝ VÝZNAMNÁ LOKALITA
		PŘÍRODNÍ PARK
		OCHRANNÉ PÁSMO PŘÍRODNÍ REZERVACE
		PLOCHA PŘI OKRAJI LESA S PODMÍNĚNÝM VYUŽÍVÁNÍM
		INVESTICE DO PŮDY ZA ÚČELEM ZLEPŠENÍ PŮDNÍ ÚRODNOSTI
		ZÁVLAHOVÉ POTRUBÍ
		ODVODNĚNÍ
		OBLAST KRAJINNÉHO RÁZU
		VÝZNAMNÝ VEŘEJNÝ PROSTOR
		URBANISTICKÝ KOMPOZIČNÍ PRVEK
		OBJEKT POŽÁRNÍ OCHRANY
		CHRÁNĚNÁ OBLAST PŘÍROZENÉ AKUMULACE VOD - CELÉ ŘEŠENÉ ÚZEMÍ

Záznam o účinnosti:

- a) označení orgánu, který Změnu č.2 ÚP Nové Dvory vydal : Zastupitelstvo obce Nové Dvory
b) datum nabytí účinnosti : 21.2.2019
c) Jméno, příjmení, funkce a podpis oprávněné osoby pořizovatele: Ing. Kamila Kloubská vedoucí úřadu územního plánování MěÚ Roudnice nad Labem
otisk úředního razítka:

ARCHITEKTURA	URBANISMUS	INTERIER	DESIGN
STUDIO KAPA NA PETYNCE 88, 169 00 PRAHA 6 ICO 16898401 BANKOVNÍ SPOJENÍ KB PRAHA	ING. ARCH. PETR VÁVRA EMAIL: PETAVAVRA@VOLNY.CZ TEL. FAX 224 322 063 Č.ÚTU 691 943-011/0100	ING. ARCH. PETR VÁVRA ZODPOVÍTELNÝ PROJEKTANT ING. ARCH. PETR VÁVRA AUTOR 1:5000 ÚNOR 2019	4