

ÚZEMNÍ PLÁN BECHLÍN


ZMĚNA č. 3

2. HLAVNÍ VÝKRES 1 : 5000

Záznam o účinnosti:

- a) označení orgánu, který Změnu č. 3 ÚP Bechlín vydal:
Zastupitelstvo obce Bechlín
b) datum nabytí účinnosti: 17.7.2026
c) Jméno, příjmení, funkce a podpis oprávněné osoby pořizovatele:
ing. Kamila Kloubová
vedoucí úřadu územního plánování MěÚ Roudnice nad Labem

otisk úředního razítka:

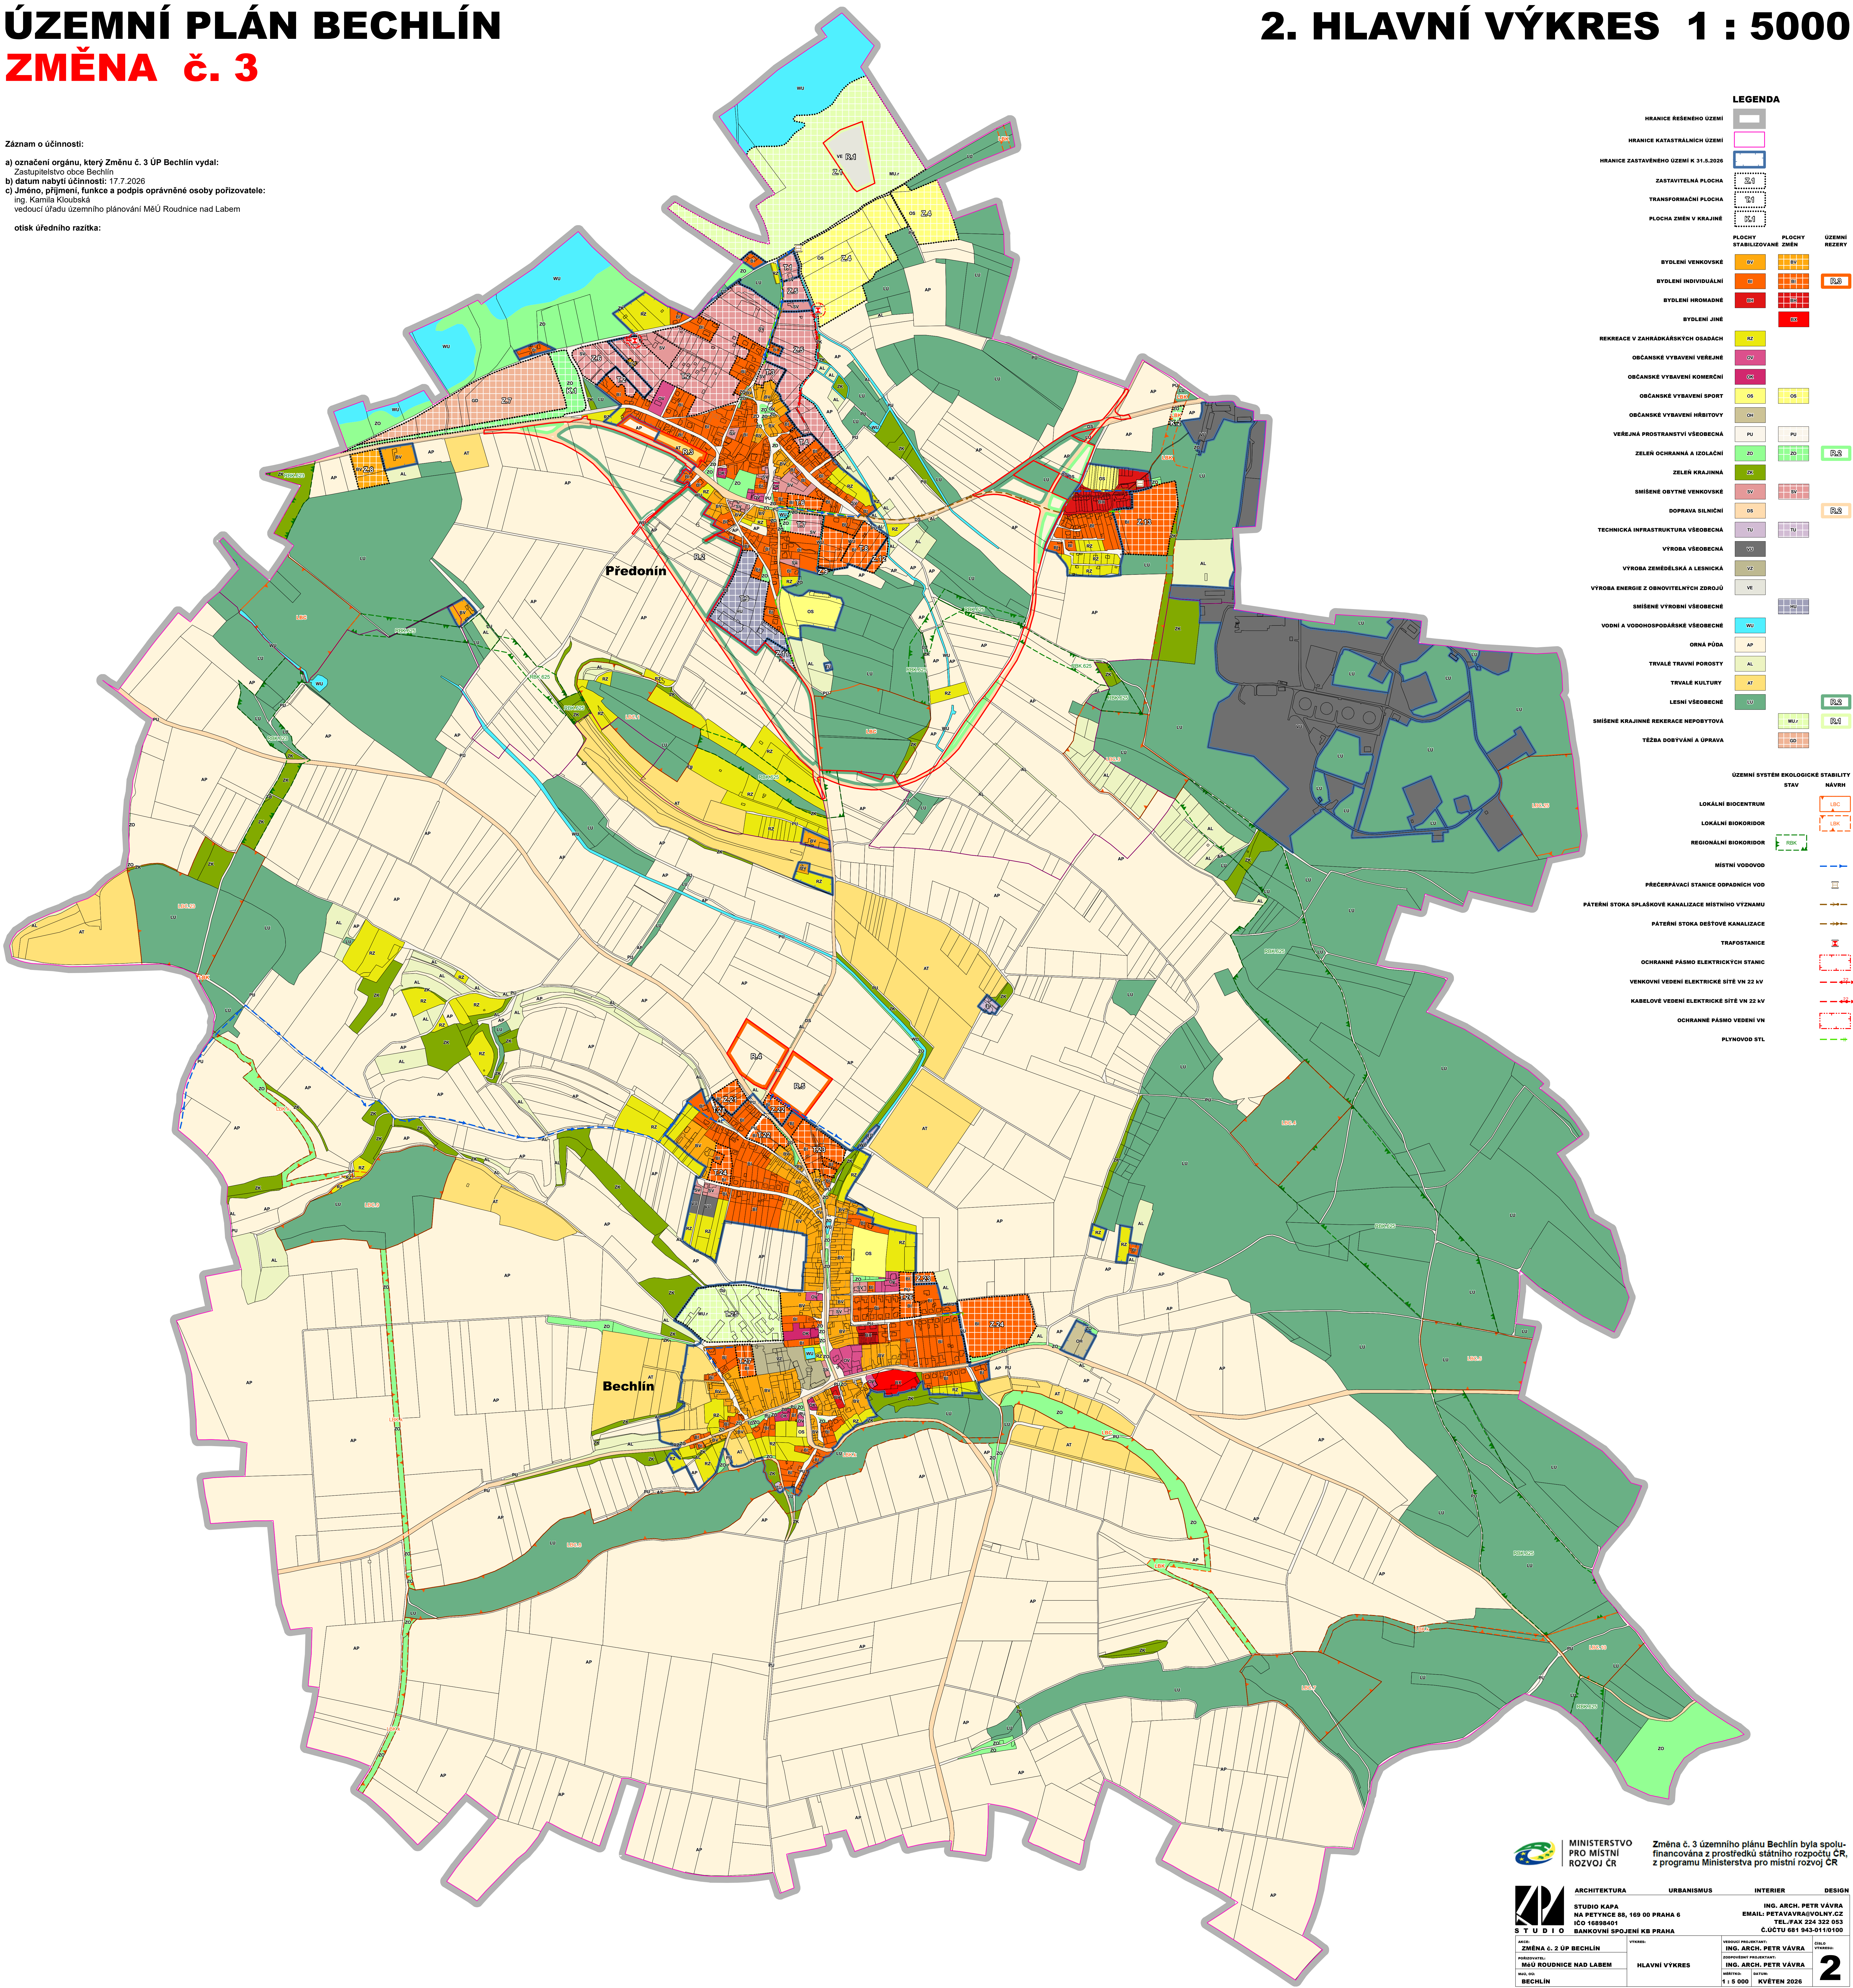

LEGENDA		
HRANICE ŘEŠENÉHO ÚZEMÍ		
HRANICE KATASTRÁLNÍCH ÚZEMÍ		
HRANICE ZASTAVĚNÉHO ÚZEMÍ K 31.3.2026		
ZASTAVITELNÁ PLOCHA		
TRANSFORMAČNÍ PLOCHA		
PLOCHA ZMĚN V KRAJINĚ		
PLOCHY STABILIZOVANÉ ZMĚN		
PLOCHY STABILIZOVANÉ ZMĚN		
ÚZEMNÍ REZERY		
BYDLENÍ VENKOVSKÉ		
BYDLENÍ INDIVIDUÁLNÍ		
BYDLENÍ HROMADNÉ		
BYDLENÍ JINÉ		
REKREACE V ZÁHRADKÁŘSKÝCH OSADÁCH		
OBČANSKÉ VYBAVENÍ VEŘEJNÉ		
OBČANSKÉ VYBAVENÍ KOBČERNÍ		
OBČANSKÉ VYBAVENÍ SPORT		
OBČANSKÉ VYBAVENÍ HRBITOVY		
VEŘEJNÁ PROSTRANSTVÍ VŠEOBECNÁ		
ZELEN OCHRANNÁ A IZOLAČNÍ		
ZELEN KRAJINNÁ		
SMÍŠENÉ OBYTNÉ VENKOVSKÉ		
DOPRAVA SILNIČNÍ		
TECHNICKÁ INFRASTRUKTURA VŠEOBECNÁ		
VÝROBA VŠEOBECNÁ		
VÝROBA ZELEMĚLSKÁ A LESNICKÁ		
VÝROBA ENERGIE Z OBNOVITELNÝCH ZDROJŮ		
SMÍŠENÉ VÝROBNÍ VŠEOBECNÉ		
VODNÍ A VODOHOSPODÁŘSKÉ VŠEOBECNÉ		
ORNÁ PŮDA		
TRVALÉ TRAVNÍ POROSTY		
TRVALÉ KULTURY		
LESNÍ VŠEOBECNÉ		
SMÍŠENÉ KRAJINNÉ REKREACE NEPOBYTOVÁ		
TĚŽBA DOBYVÁNÍ A ÚPRAVA		
ÚZEMNÍ SYSTÉM EKOLOGICKÉ STABILITY		
STAV	NAVRH	
LOKÁLNÍ BIOCENTRUM		
LOKÁLNÍ BIOKORIDOR		
REGIONÁLNÍ BIOKORIDOR		
MÍSTNÍ VODOVOD		
PŘEČERPÁVACÍ STANICE ODPADNÍCH VOD		
PÁTERNÍ STOKA SPLAŠKOVÉ KANALIZACE MÍSTNÍHO VÝZNAMU		
PÁTERNÍ STOKA DEŠŤOVÉ KANALIZACE		
TRAFOSTANICE		
OCHRANNÉ PÁSMA ELEKTRICKÝCH STANIC		
VENKOVNÍ VEDENÍ ELEKTRICKÉ SÍTĚ VN 22 kV		
KABELOVÉ VEDENÍ ELEKTRICKÉ SÍTĚ VN 22 kV		
OCHRANNÉ PÁSMA VEDENÍ VN		
PLYNOVOD STL		

MINISTERSTVO PRO MÍSTNÍ ROZVOJ ČR

Změna č. 3 územního plánu Bechlín byla spolu-financována z prostředků státního rozpočtu ČR, z programu Ministerstva pro místní rozvoj ČR

ARCHITEKTURA URBANISMUS INTERIER DESIGN
STUDIO KAPA
NA PETTYCE 88, 169 00 PRAHA 6
ICO 16898401
BANKOVNÍ SPOJENÍ KB PRAHA

ZMĚNA č. 2 ÚP BECHLÍN
PŘÍPRAVA: MĚÚ ROUDNICE NAD LABEM
HLAVNÍ VÝKRES
1 : 5 000
KVĚTEN 2026

2