


Již stanovená přechodná úprava provozu je v návrhu vyznačena v odstínech šedé
Nově navržené doplnění přechodné úpravy provozu je v návrhu vyznačeno barevně

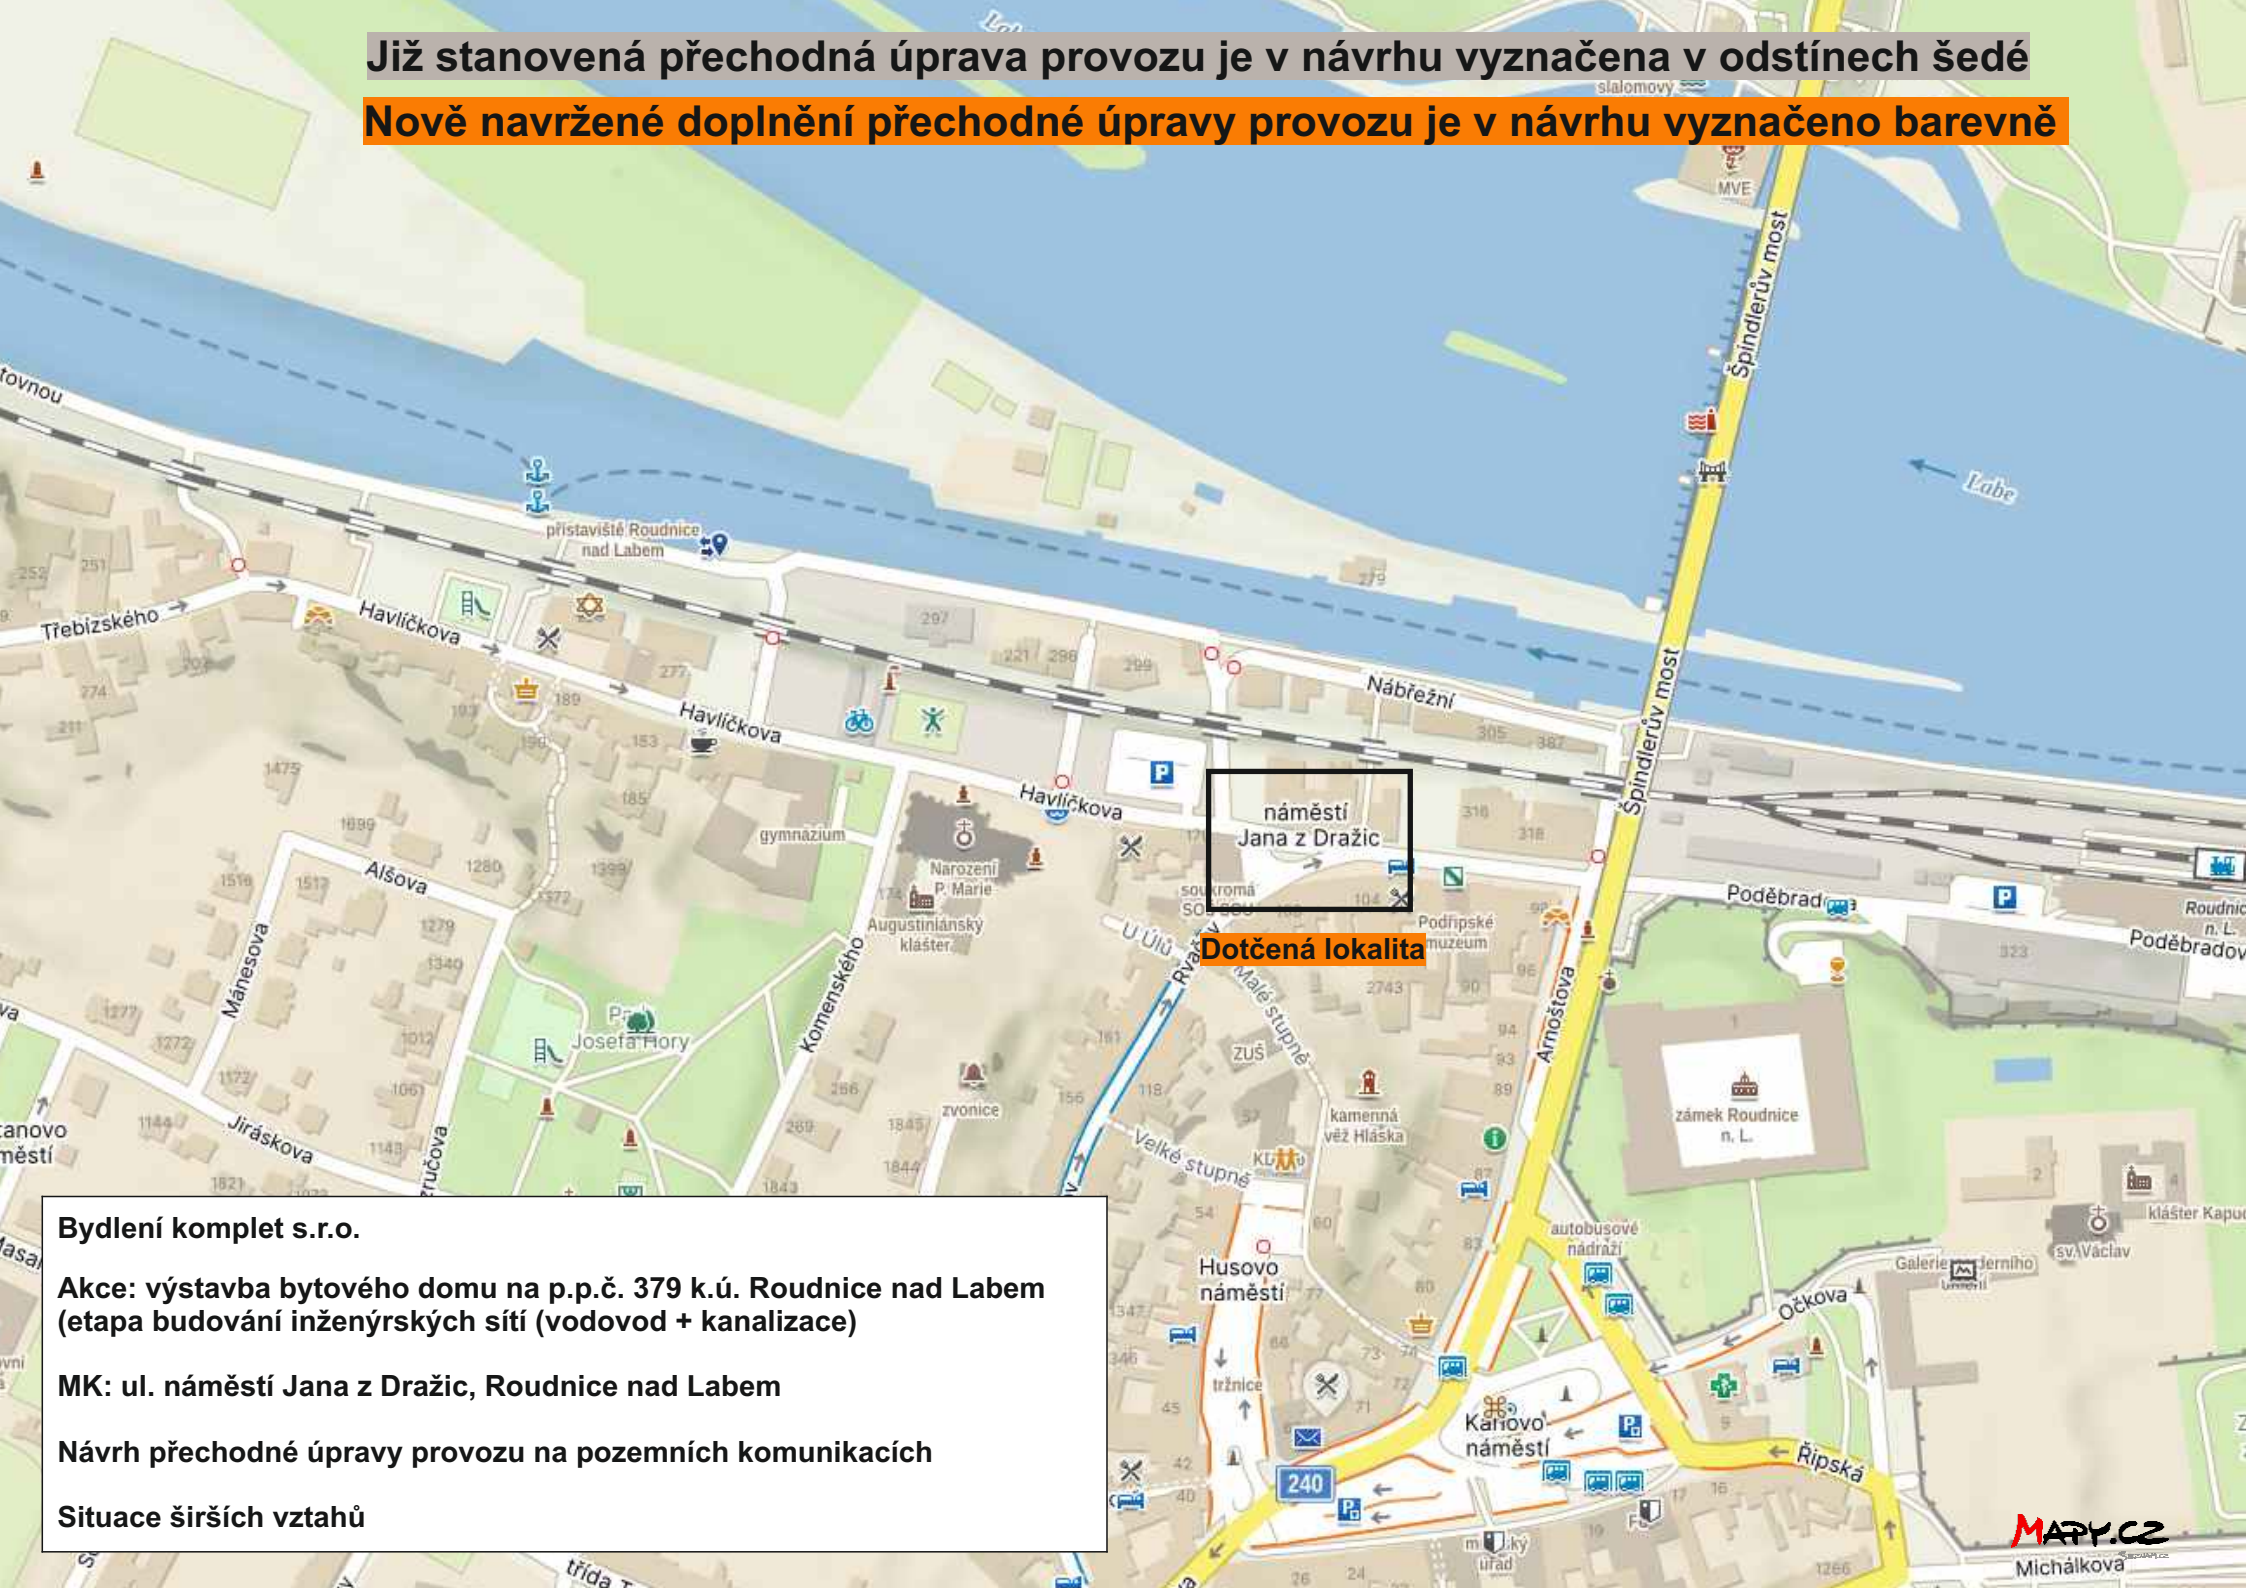

Bydlení komplet s.r.o.

**Akce: výstavba bytového domu na p.p.č. 379 k.ú. Roudnice nad Labem
(etapa budování inženýrských sítí (vodovod + kanalizace))**



MK: ul. náměstí Jana z Dražic, Roudnice nad Labem

Návrh přechodné úpravy provozu na pozemních komunikacích

Situace širších vztahů

Již stanovená přechodná úprava provozu je v návrhu vyznačena v odstínech šedé
Nově navržené doplnění přechodné úpravy provozu je v návrhu vyznačeno barevně

Etapa 1/2

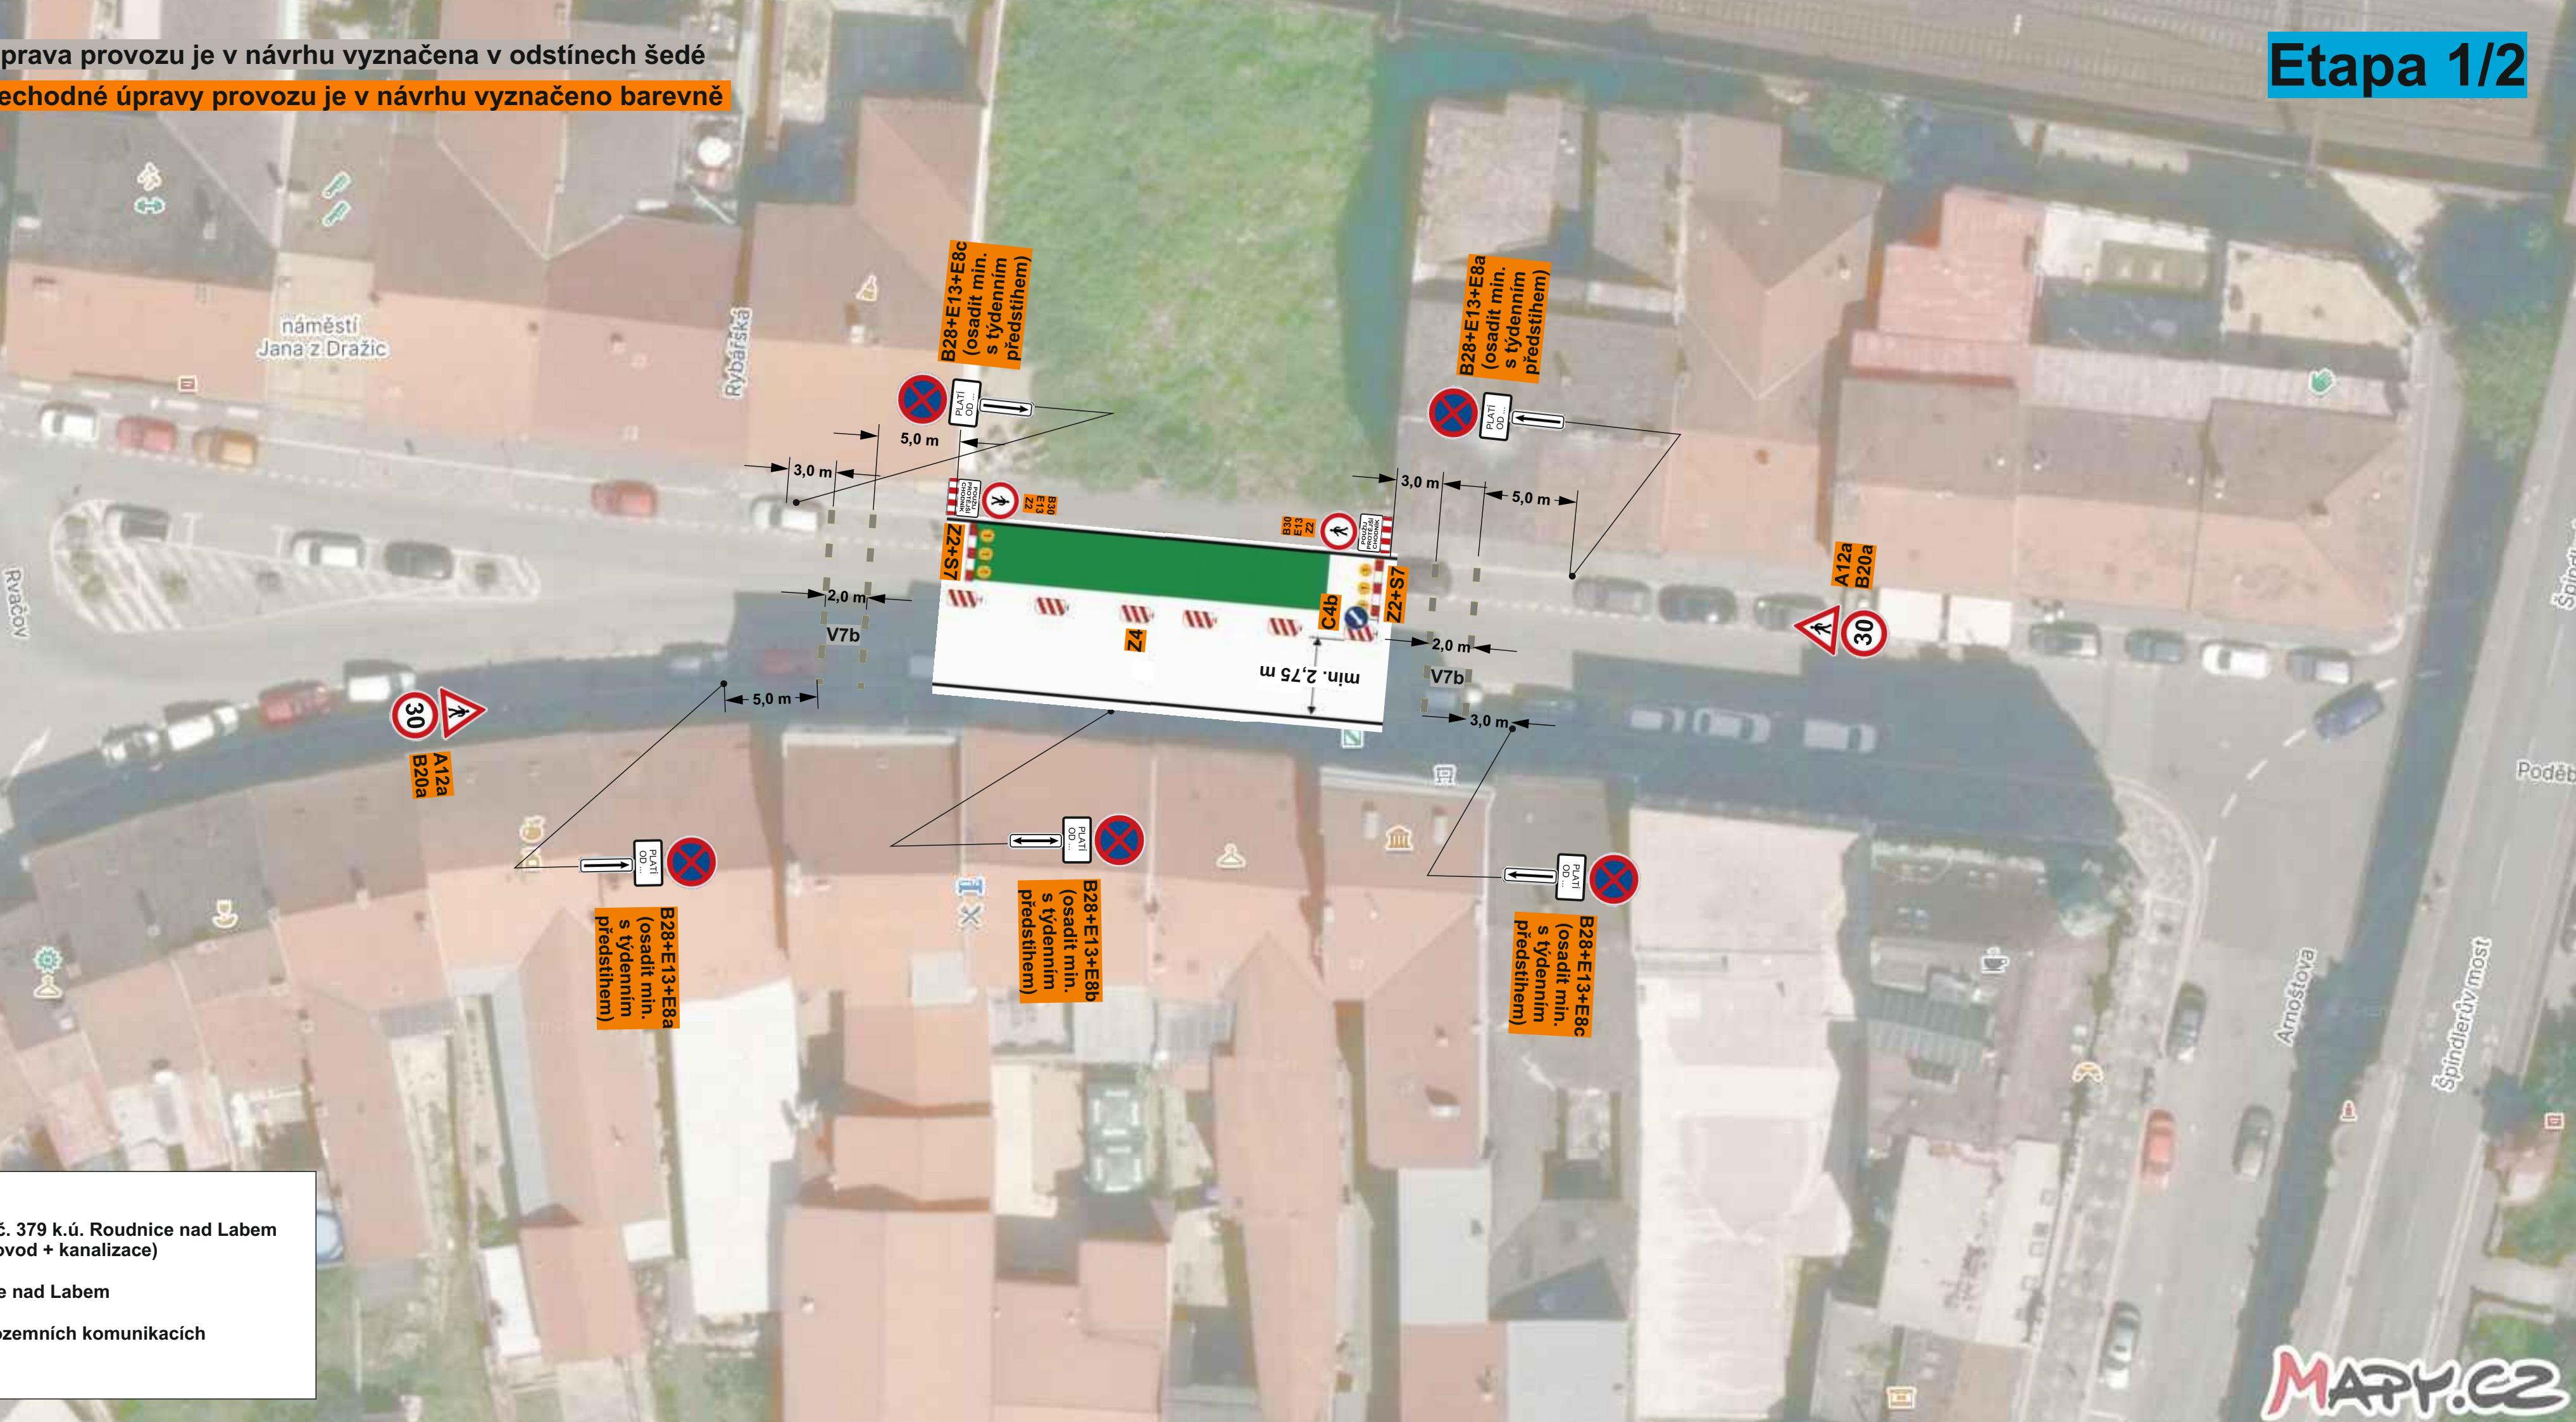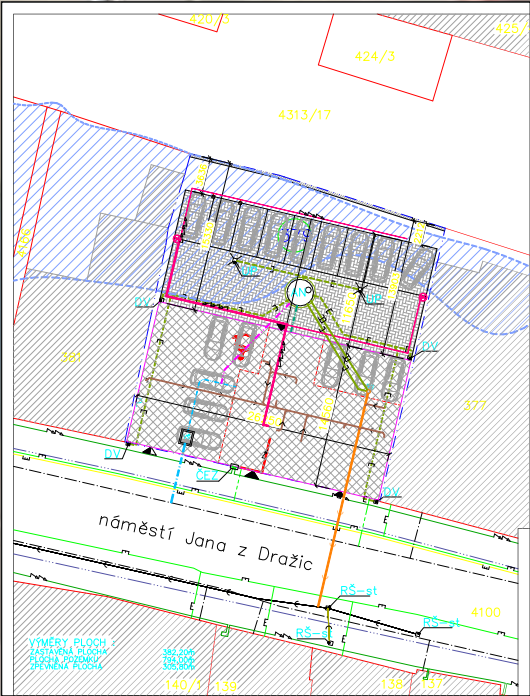

Bydlení komplet s.r.o.



Akce: výstavba bytového domu na p.p.č. 379 k.ú. Roudnice nad Labem
(etapa budování inženýrských sítí (vodovod + kanalizace)

MK: ul. náměstí Jana z Dražic, Roudnice nad Labem

Návrh přechodné úpravy provozu na pozemních komunikacích

Detail označení etapy 1/2

Již stanovená přechodná úprava provozu je v návrhu vyznačena v odstínech šedé
Nově navržené doplnění přechodné úpravy provozu je v návrhu vyznačeno barevně

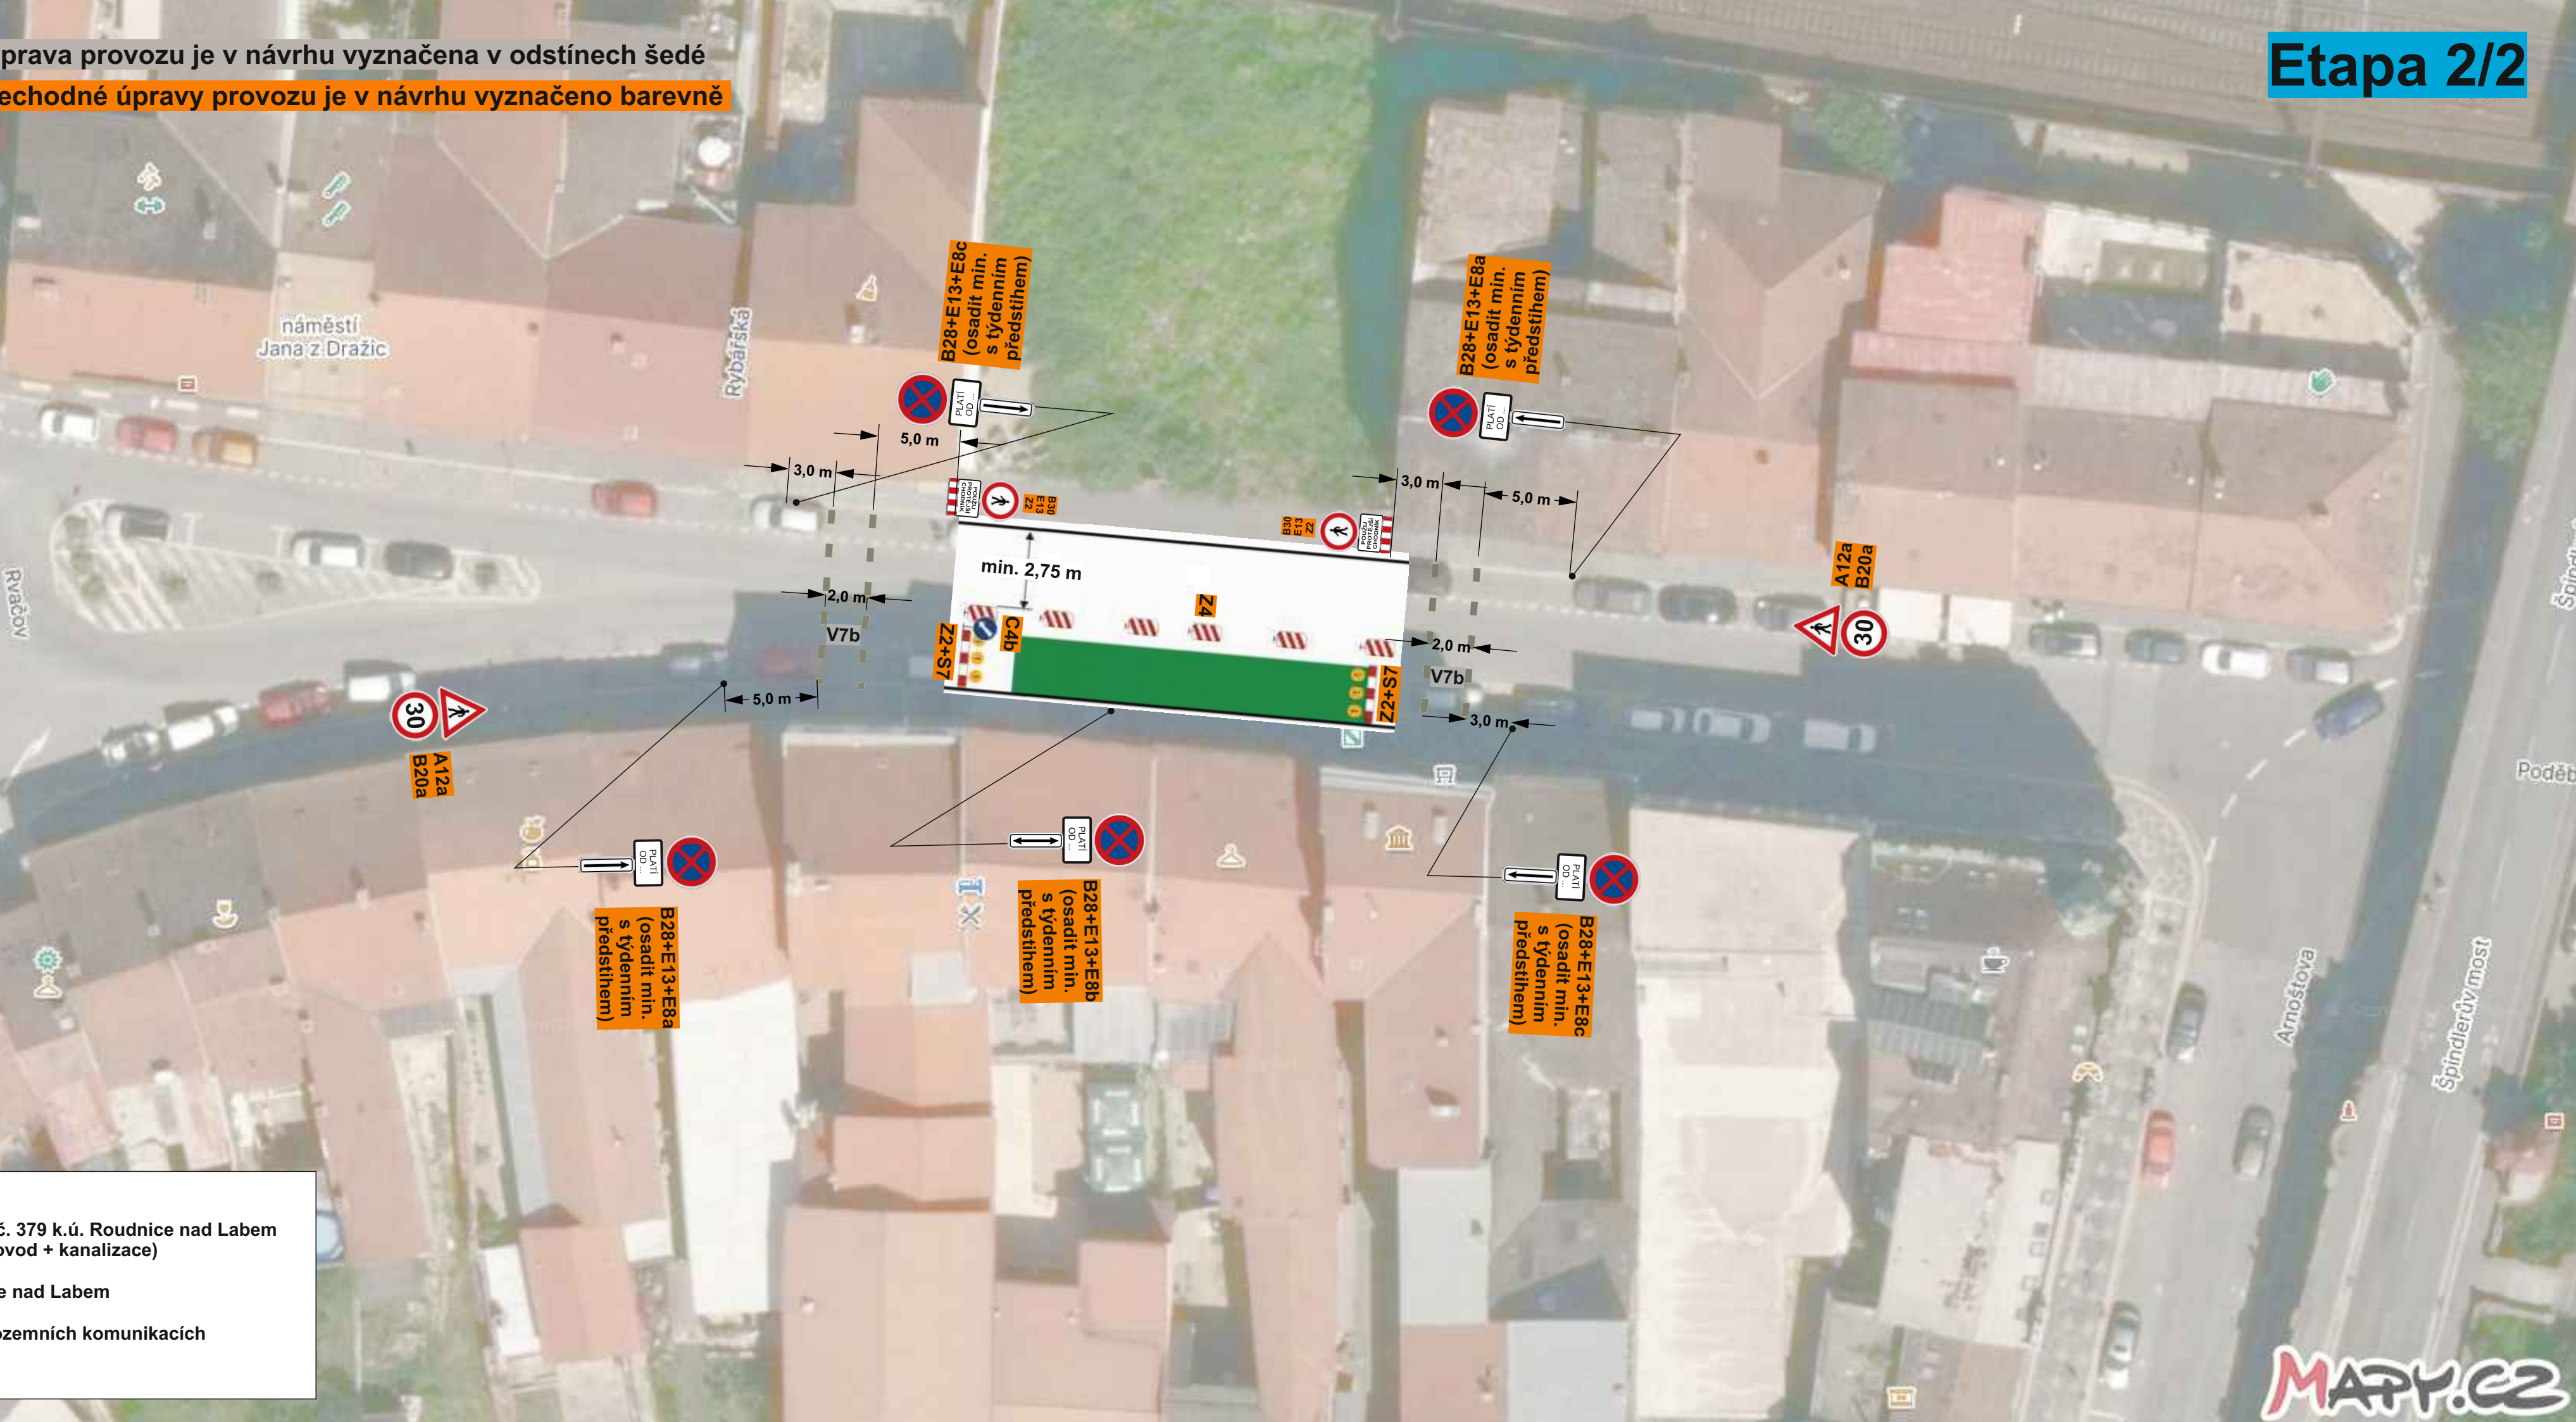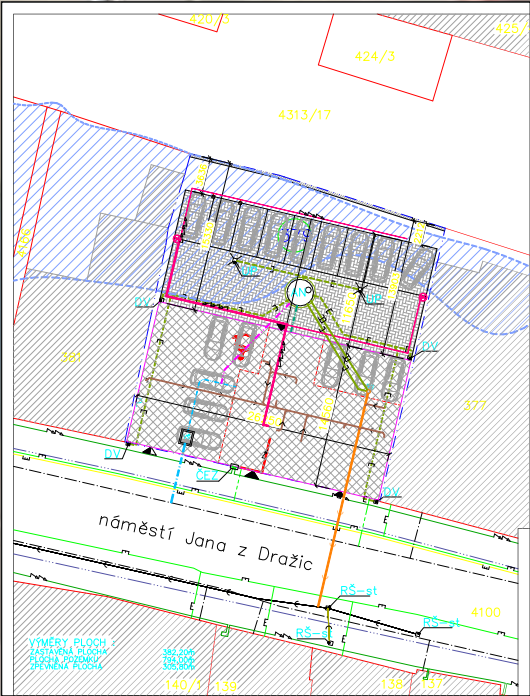

Bydlení komplet s.r.o.


Akce: výstavba bytového domu na p.p.č. 379 k.ú. Roudnice nad Labem
(etapa budování inženýrských sítí (vodovod + kanalizace)

MK: ul. náměstí Jana z Dražic, Roudnice nad Labem

Návrh přechodné úpravy provozu na pozemních komunikacích

Detail označení etapy 2/2

Etapa „do pokládky” finálních povrchů

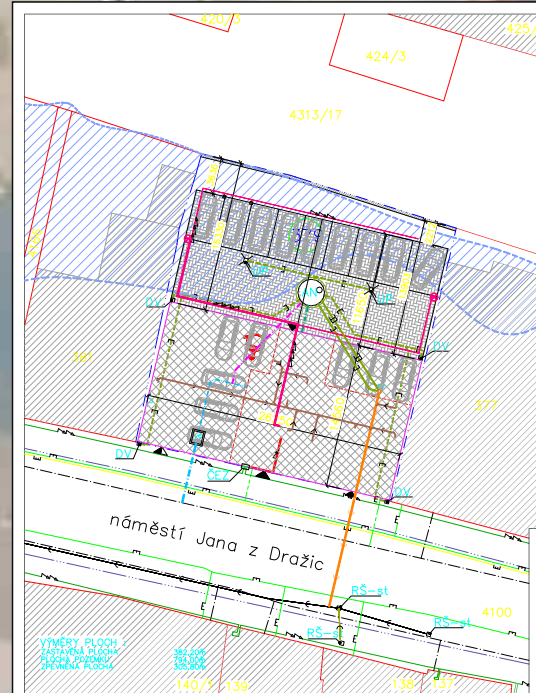

Detail označení - do doby pokládky finálních povrchů