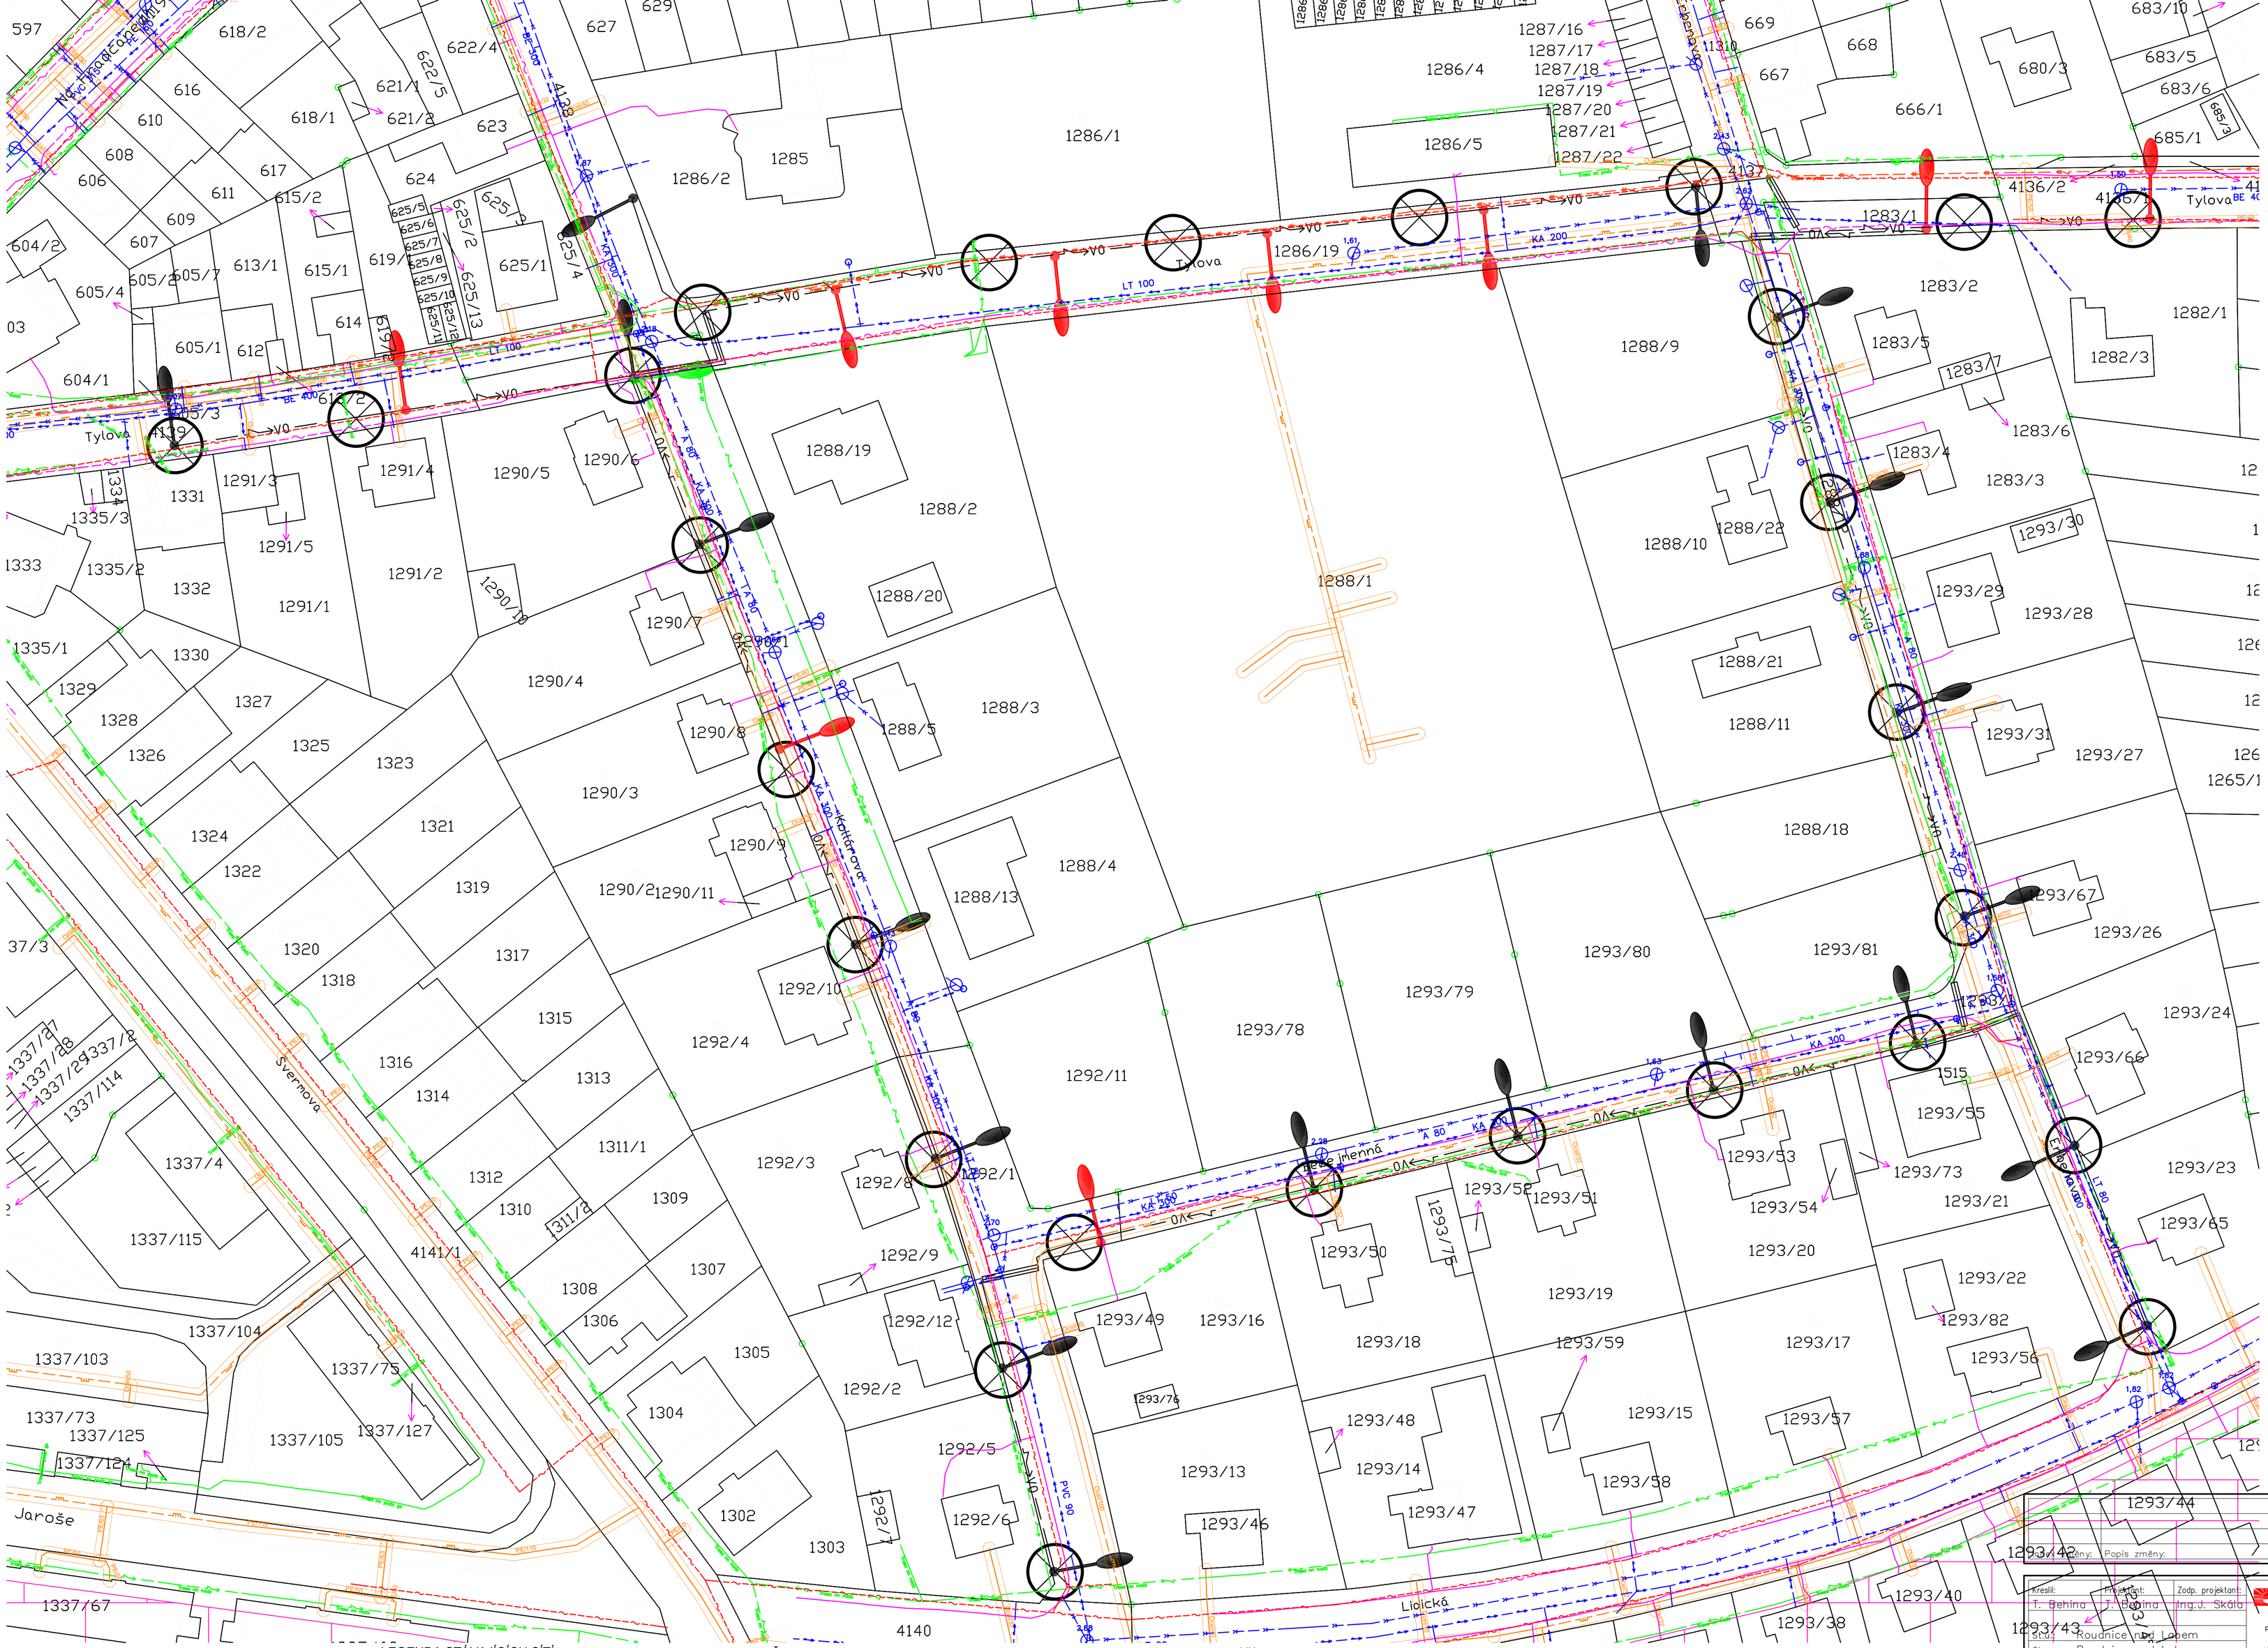


LEGENDA STÁVAJÍCÍCH SÍTÍ

- Sítě ČEZ - NN
- Sítě ČEZ - VN
- Sítě CETIN
- Sítě SČVK - vodovod
- Sítě SČVK - kanalizace
- Sítě GAS NET
- Sítě GAS NET - ochranné pásmo
- Sítě T-Mobile

LEGENDA ZNAČEK

- Nový stožár veřejného osvětlení se svítidlem
- Doplněné svítidlo na stávající stožár VO
- Výměna stožáru a svítidla
- Výměna vedení VO, kabel CYKY-J 5x10 + FeZn 30x4
- Nové vedení VO, kabel CYKY-J 5x10 + FeZn 30x4
- Kabelová chránička v prostoru překopů vjezdů a komunikací

LEGENDA DEMONTÁŽÍ

- Demontáž stávajícího ocelového stožáru VO, se svítidlem

Číslo změny:	Popis změny:	Datum:	Provedl:	Podpis:

Kreslil: T. Behina	Projektant: T. Behina	Zodp. projektant: Ing.J. Skála	ELECTROSUN
Stát:	Roudnice nad Labem		U Zvoničky 3, 289 31 Bobnice
Obec:	Roudnice nad Labem		provozovna – Americká 960/1, 350 02 Cheb
Investor:	Město Roudnice n/L, Karlovo nám. 21, 413 01 Roudnice n/L		Tel.: 608 646 465
Akce:	Roudnice nad Labem Rekonstrukce VO, lokalita Tylova a okolí		IČ: 25688553 DIČ: CZ 25688553
Část:	*Veřejné osvětlení*		
Obsah:	Koordinační situace stavby		

Stupeň:	DPS
Formát:	4A4
Měřítko:	1: 500
Datum:	06/2023
Č. zakázky:	230601
Č. přílohy:	C3

www.electrosun.cz