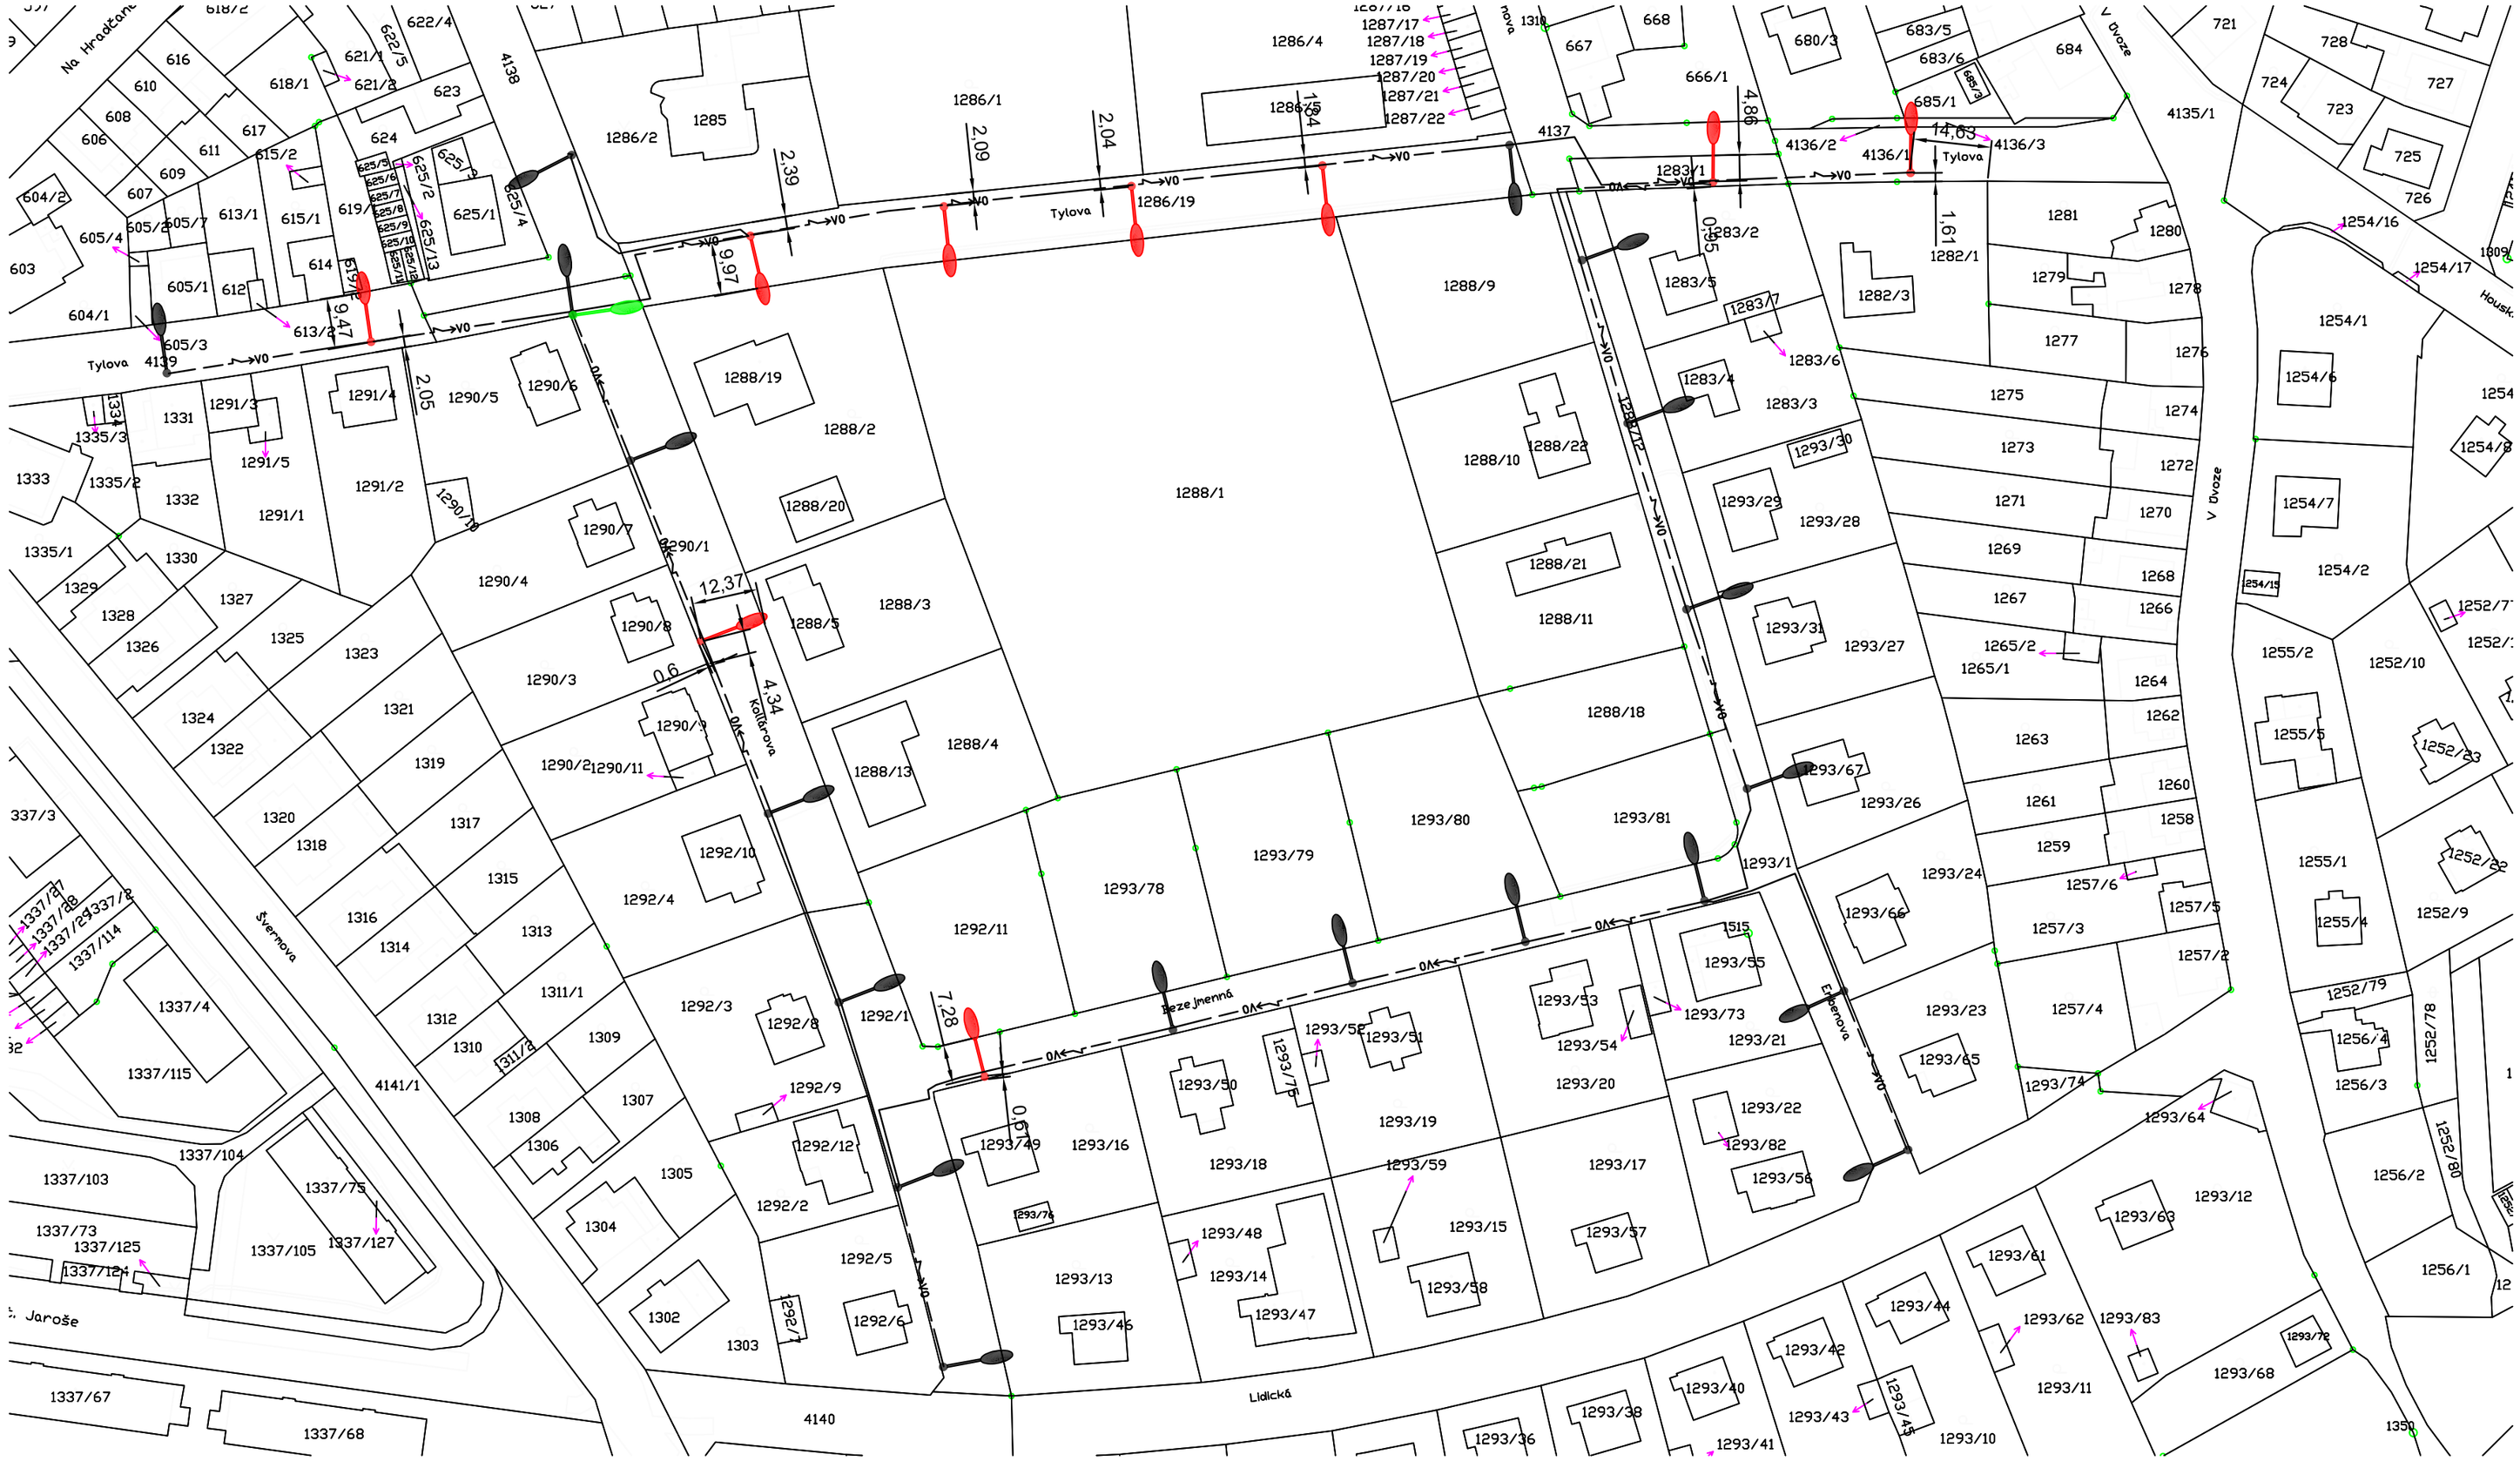

Na Hradčan.
Tylova
Švermova
Jaroše
Březnenná
Lidická
Kollárova
V Dvoze
Havlíč.
Ev.
Jana
4138
4139
4137
4136/1
4136/2
4136/3
4135/1
4141/1
4140
1286/1
1286/2
1286/4
1285
1286/19
1287/15
1287/16
1287/17
1287/18
1287/19
1287/20
1287/21
1287/22
1288/1
1288/2
1288/3
1288/4
1288/5
1288/9
1288/10
1288/11
1288/12
1288/13
1288/18
1288/19
1288/20
1288/21
1288/22
1290/1
1290/2
1290/3
1290/4
1290/5
1290/6
1290/7
1290/8
1290/9
1290/10
1290/11
1291/1
1291/2
1291/3
1291/4
1291/5
1292/1
1292/2
1292/3
1292/4
1292/5
1292/6
1292/7
1292/8
1292/9
1292/10
1292/11
1292/12
1293/1
1293/10
1293/11
1293/12
1293/13
1293/14
1293/15
1293/16
1293/17
1293/18
1293/19
1293/20
1293/21
1293/22
1293/23
1293/24
1293/25
1293/26
1293/27
1293/28
1293/29
1293/30
1293/31
1293/36
1293/38
1293/40
1293/41
1293/42
1293/43
1293/44
1293/45
1293/46
1293/47
1293/48
1293/49
1293/50
1293/51
1293/52
1293/53
1293/54
1293/55
1293/56
1293/57
1293/58
1293/59
1293/61
1293/62
1293/63
1293/64
1293/65
1293/66
1293/67
1293/68
1293/73
1293/74
1293/75
1293/78
1293/79
1293/80
1293/81
1293/82
1293/83
1254/1
1254/2
1254/3
1254/4
1254/5
1254/6
1254/7
1254/15
1254/16
1254/17
1255/1
1255/2
1255/4
1255/5
1256/1
1256/2
1256/3
1256/4
1257/1
1257/2
1257/3
1257/4
1257/5
1257/6
1252/9
1252/10
1252/32
1252/33
1252/78
1252/79
1252/80
1252/81
1252/82
1337/4
1337/67
1337/68
1337/73
1337/75
1337/87
1337/88
1337/103
1337/104
1337/105
1337/114
1337/115
1337/124
1337/125
1337/127
1337/253
1337/254
1283/1
1283/2
1283/3
1283/4
1283/5
1283/6
1283/7
1282/1
1282/3
4.86
14.03
1.61
0.55
2.39
2.09
2.04
9.97
9.47
2.05
12.37
4.34
0.6
7.28
0.65
0.6
0.6
0.6