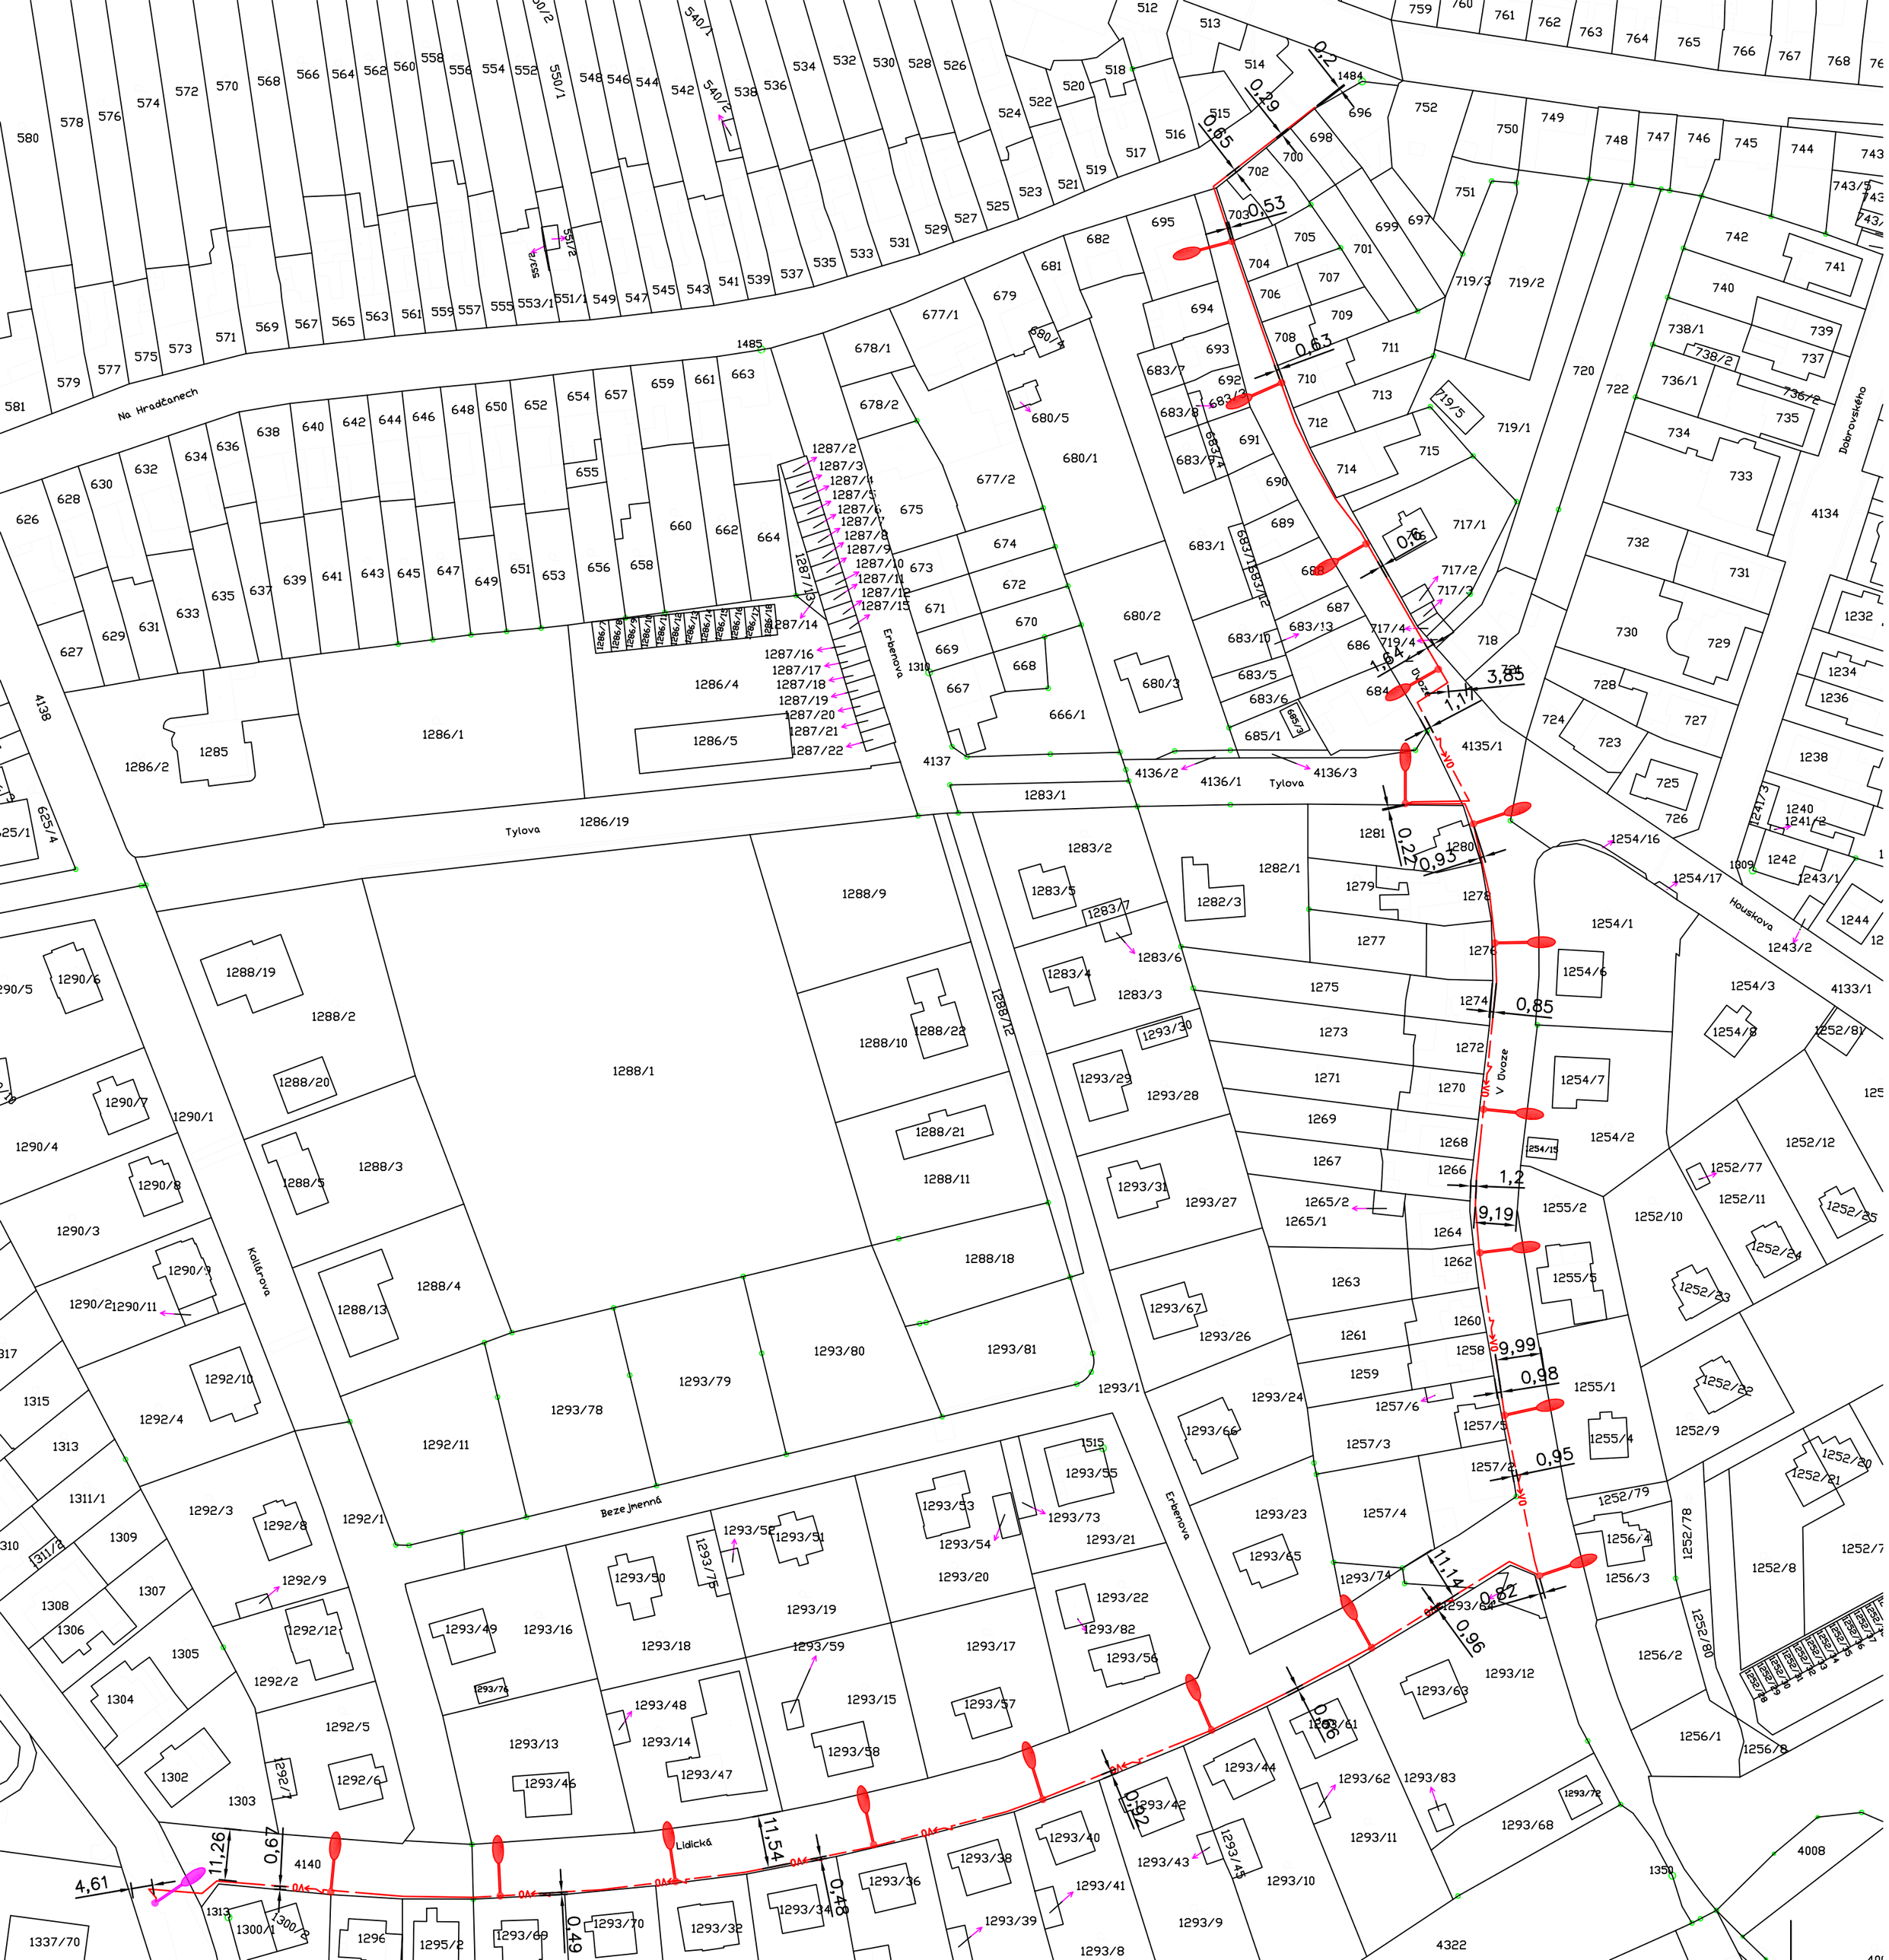


TOMÁŠ BEHINA
autorizovaný inženýr pro technická zařízení stavebních
Autorizační osvědčení ČKAIT - 0401641

Digitally signed by Tomáš Behina

LEGENDA ZNAČEK

- Stávající stožár veřejného osvětlení - místo napojení
- Nový, nebo přesunutý stožár veřejného osvětlení se svítidlem
- VO — Nové vedení VO, kabel CYKY-J 5x10 + FeZn 30x4

Index změny:	Popis změny:	Datum:	Provedl:	Podpis:

Kreslil: T. Behina	Projektant: T. Behina	Zodp. projektant: Ing.J. Skála	ELECTROSUN U Zvoničky 3, 289 31 Bobnice provozovna – Americká 960/1, 350 02 Cheb Tel.: 608 646 465 IČ: 25688553 DIČ: CZ 25688553	
St.ú.: Roudnice nad Labem				
Obec: Roudnice nad Labem				
Investor: Město Roudnice n/L, Karlovo nám. 21, 413 01 Roudnice n/L			Stupeň:	DPS
Akce: Roudnice nad Labem Rekonstrukce VO, lokalita Lidická a V Úvoze			Formát:	4A4
			Měřítko:	1:500
			Datum:	06/2023
Část: *Veřejné osvětlení*			Č. zakázky:	230601
Obsah: Katastrální mapa			Č. přílohy:	C4

www.electrosun.cz