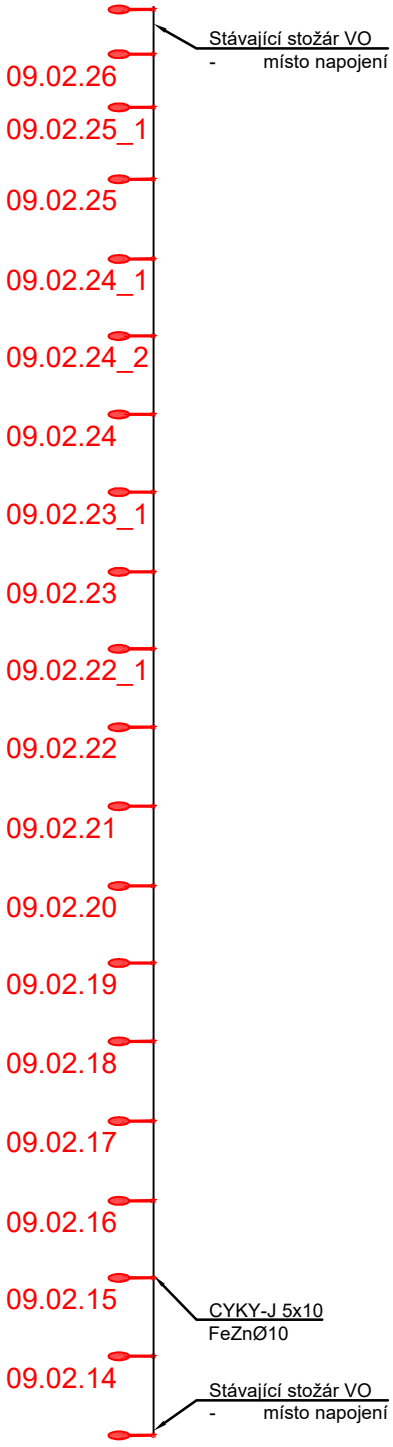


Digitally signed by Tomáš Behina

Index změny:	Popis změny:	Datum:	Provedl:	Podpis:

Kreslil:	Projektant:	Zodp. projektant:	ELECTROSUN
T. Behina	T. Behina	Ing.J. Skála	U Zvoničky 3, 289 31 Bobnice provozovna – Americká 960/1, 350 02 Cheb Tel.: 608 646 465 IČ: 25688553 DIČ: CZ 25688553
St.ú.: Roudnice nad Labem			
Obec: Roudnice nad Labem			

Investor:	Město Roudnice n/L, Karlovo nám. 21, 413 01 Roudnice n/L	Stupeň:	DPS
Akce:	Roudnice nad Labem Rekonstrukce VO, lokalita Lidická a V Úvoze	Formát:	1A4
		Měřítko:	– – –
		Datum:	06/2023
Část:	*Veřejné osvětlení*	Č. zakázky:	230601
Obsah:	Schema rozvodu veřejného osvětlení	Č. přílohy:	D1.4–2

www.electrosun.cz