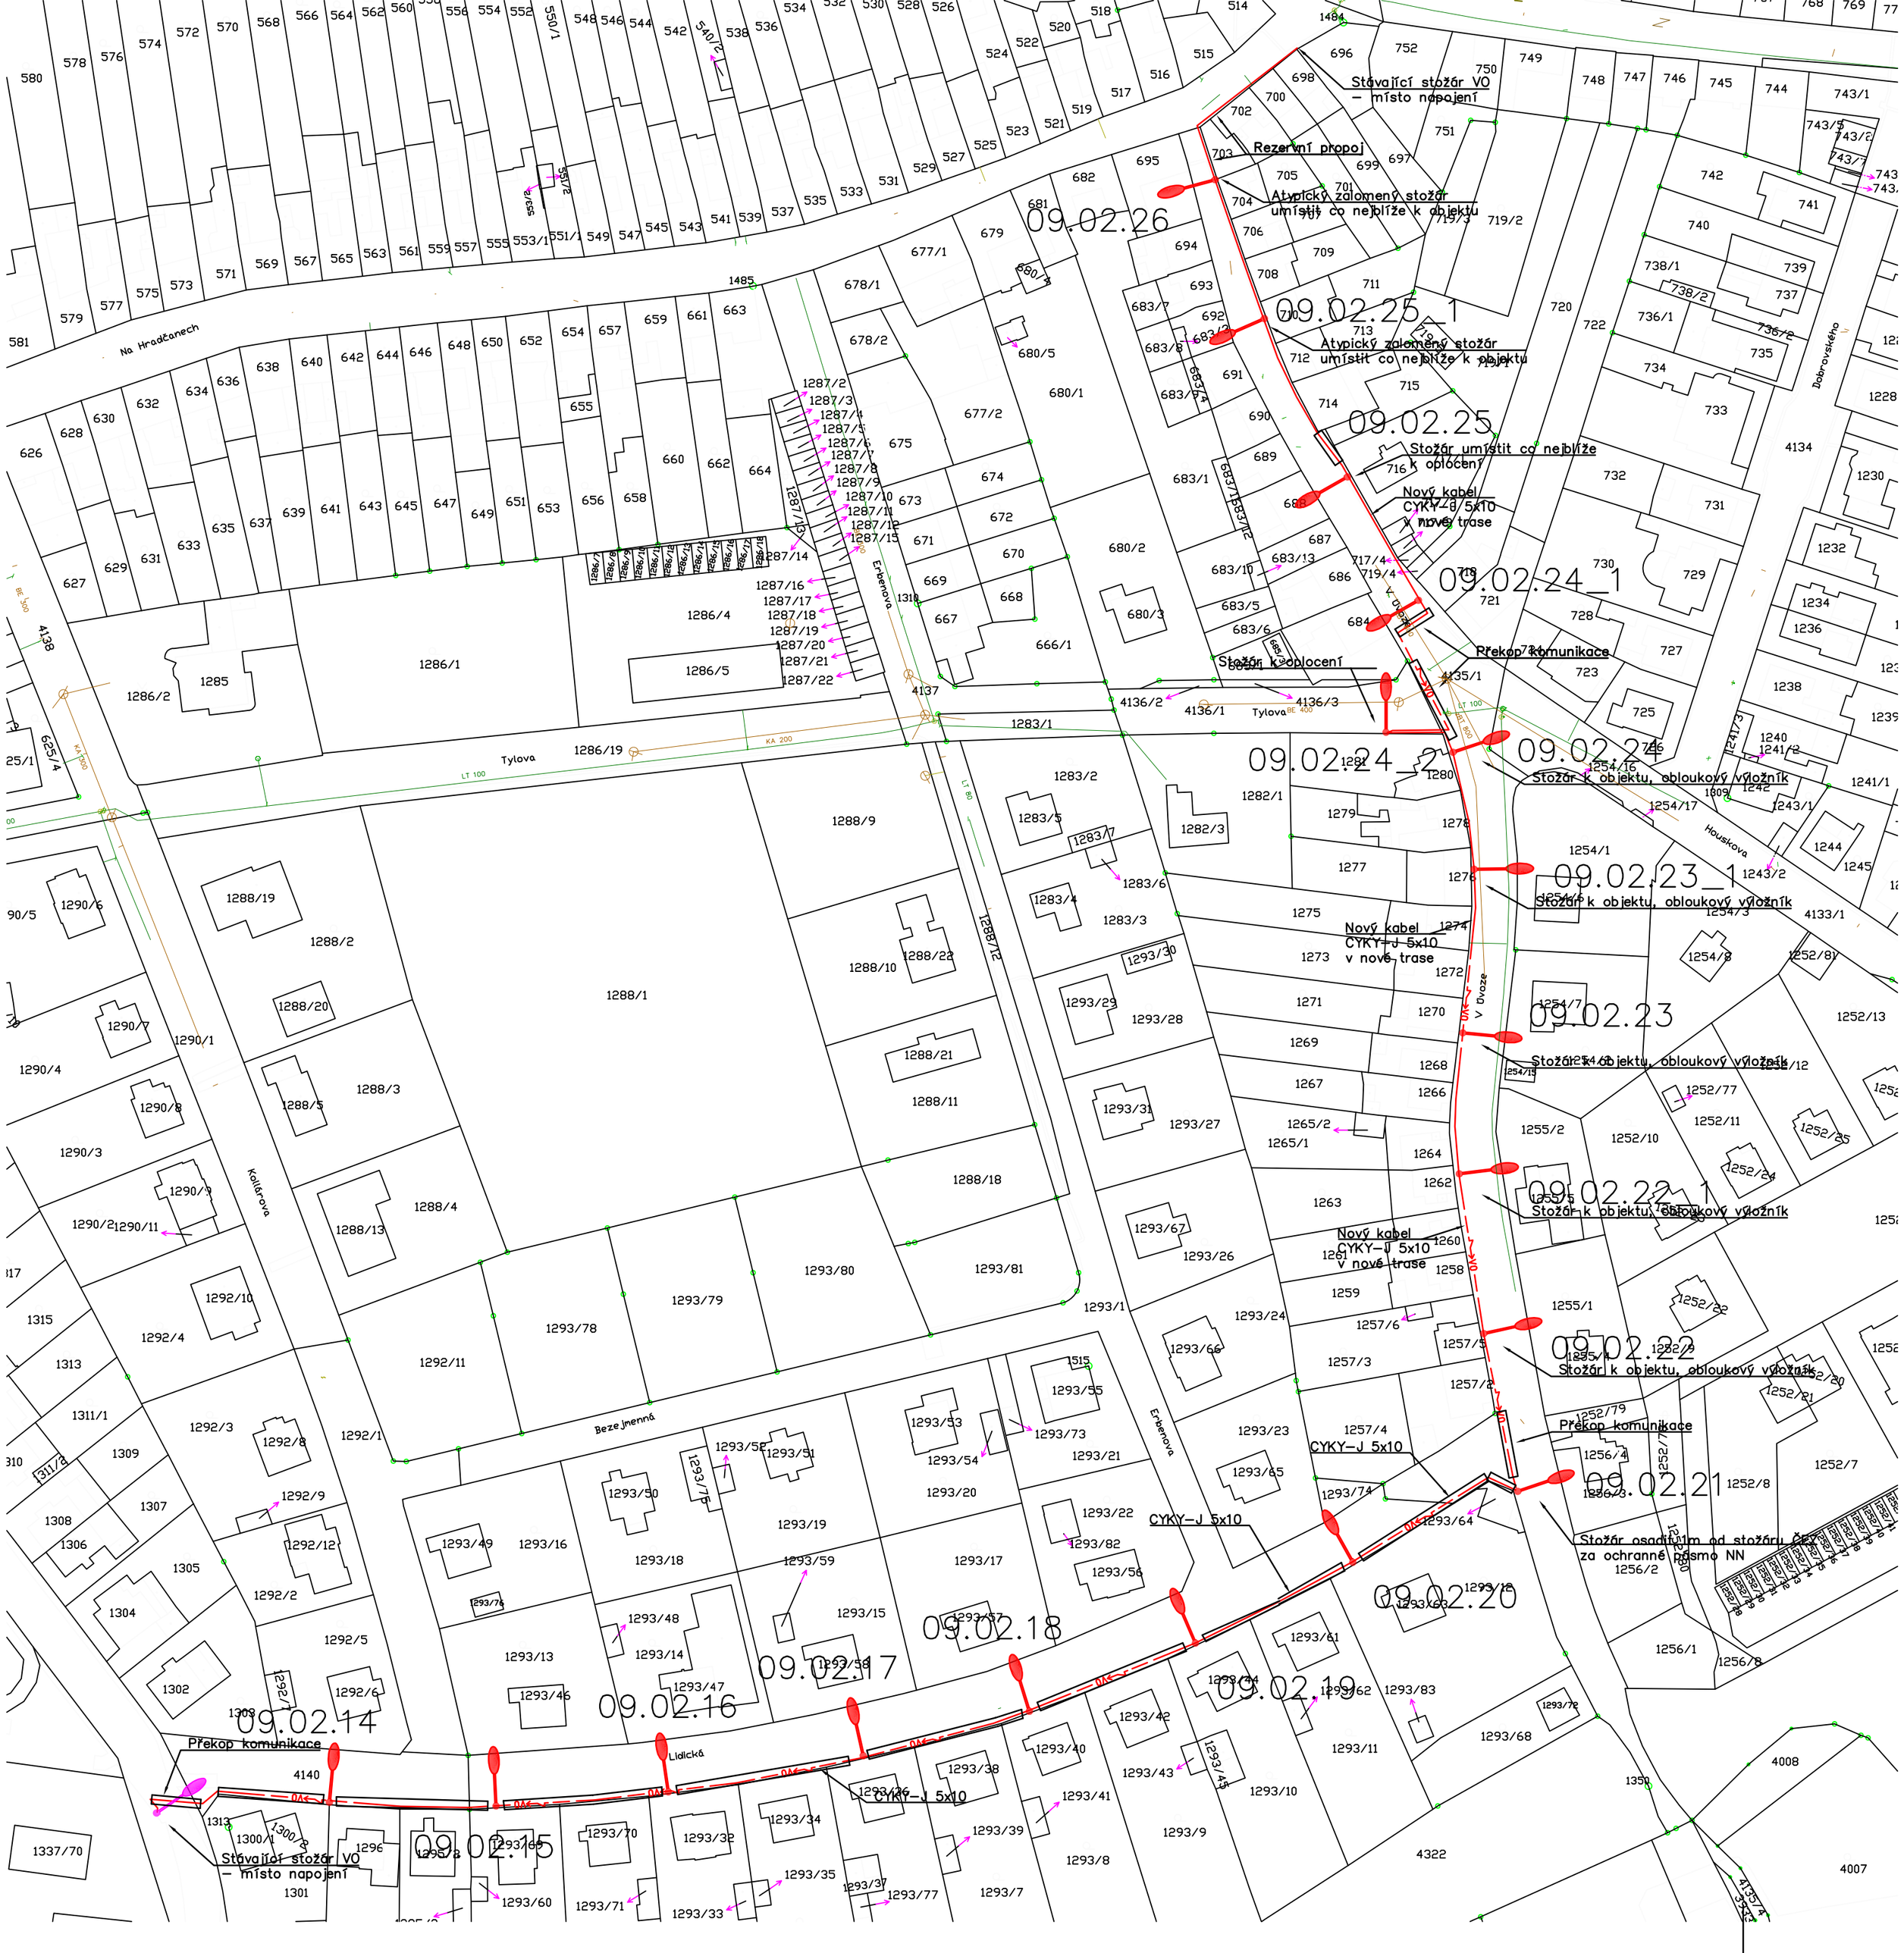


Digitally signed by Tomáš Behina

LEGENDA ZNAČEK

- Stávající stožár veřejného osvětlení - místo napojení
- Nový stožár veřejného osvětlení se svítidlem
- Nové vedení VO, kabel CYKY-J 5x10 + FeZn 30x4
- Kabelová chránička v prostoru překopů vjezdů a komunikací

Index změny:	Popis změny:	Datum:	Provedl:	Podpis:

Kreslil: T. Behina	Projektant: T. Behina	Zodp. projektant: Ing.J. Skála	ELECTROSUN U Zvoničky 3, 289 31 Bobnice, provozovna – Americká 960/1, 350 02 Cheb, Tel.: 608 646 465, IČ: 25688553 DIČ: CZ 25688553
St.ú.: Roudnice nad Labem			
Obec: Roudnice nad Labem			
Investor: Město Roudnice n/L, Karlovo nám. 21, 413 01 Roudnice n/L		Stupeň:	DPS
Akce: Roudnice nad Labem Rekonstrukce VO, lokalita Lidická a V Úvoze		Formát:	4A4
		Měřítko:	1:1000
		Datum:	06/2023
Část: *Veřejné osvětlení*		Č. zakázky:	230601
Obsah: Situace veřejného osvětlení		Č. přílohy:	D1.4–3

www.electrosun.cz