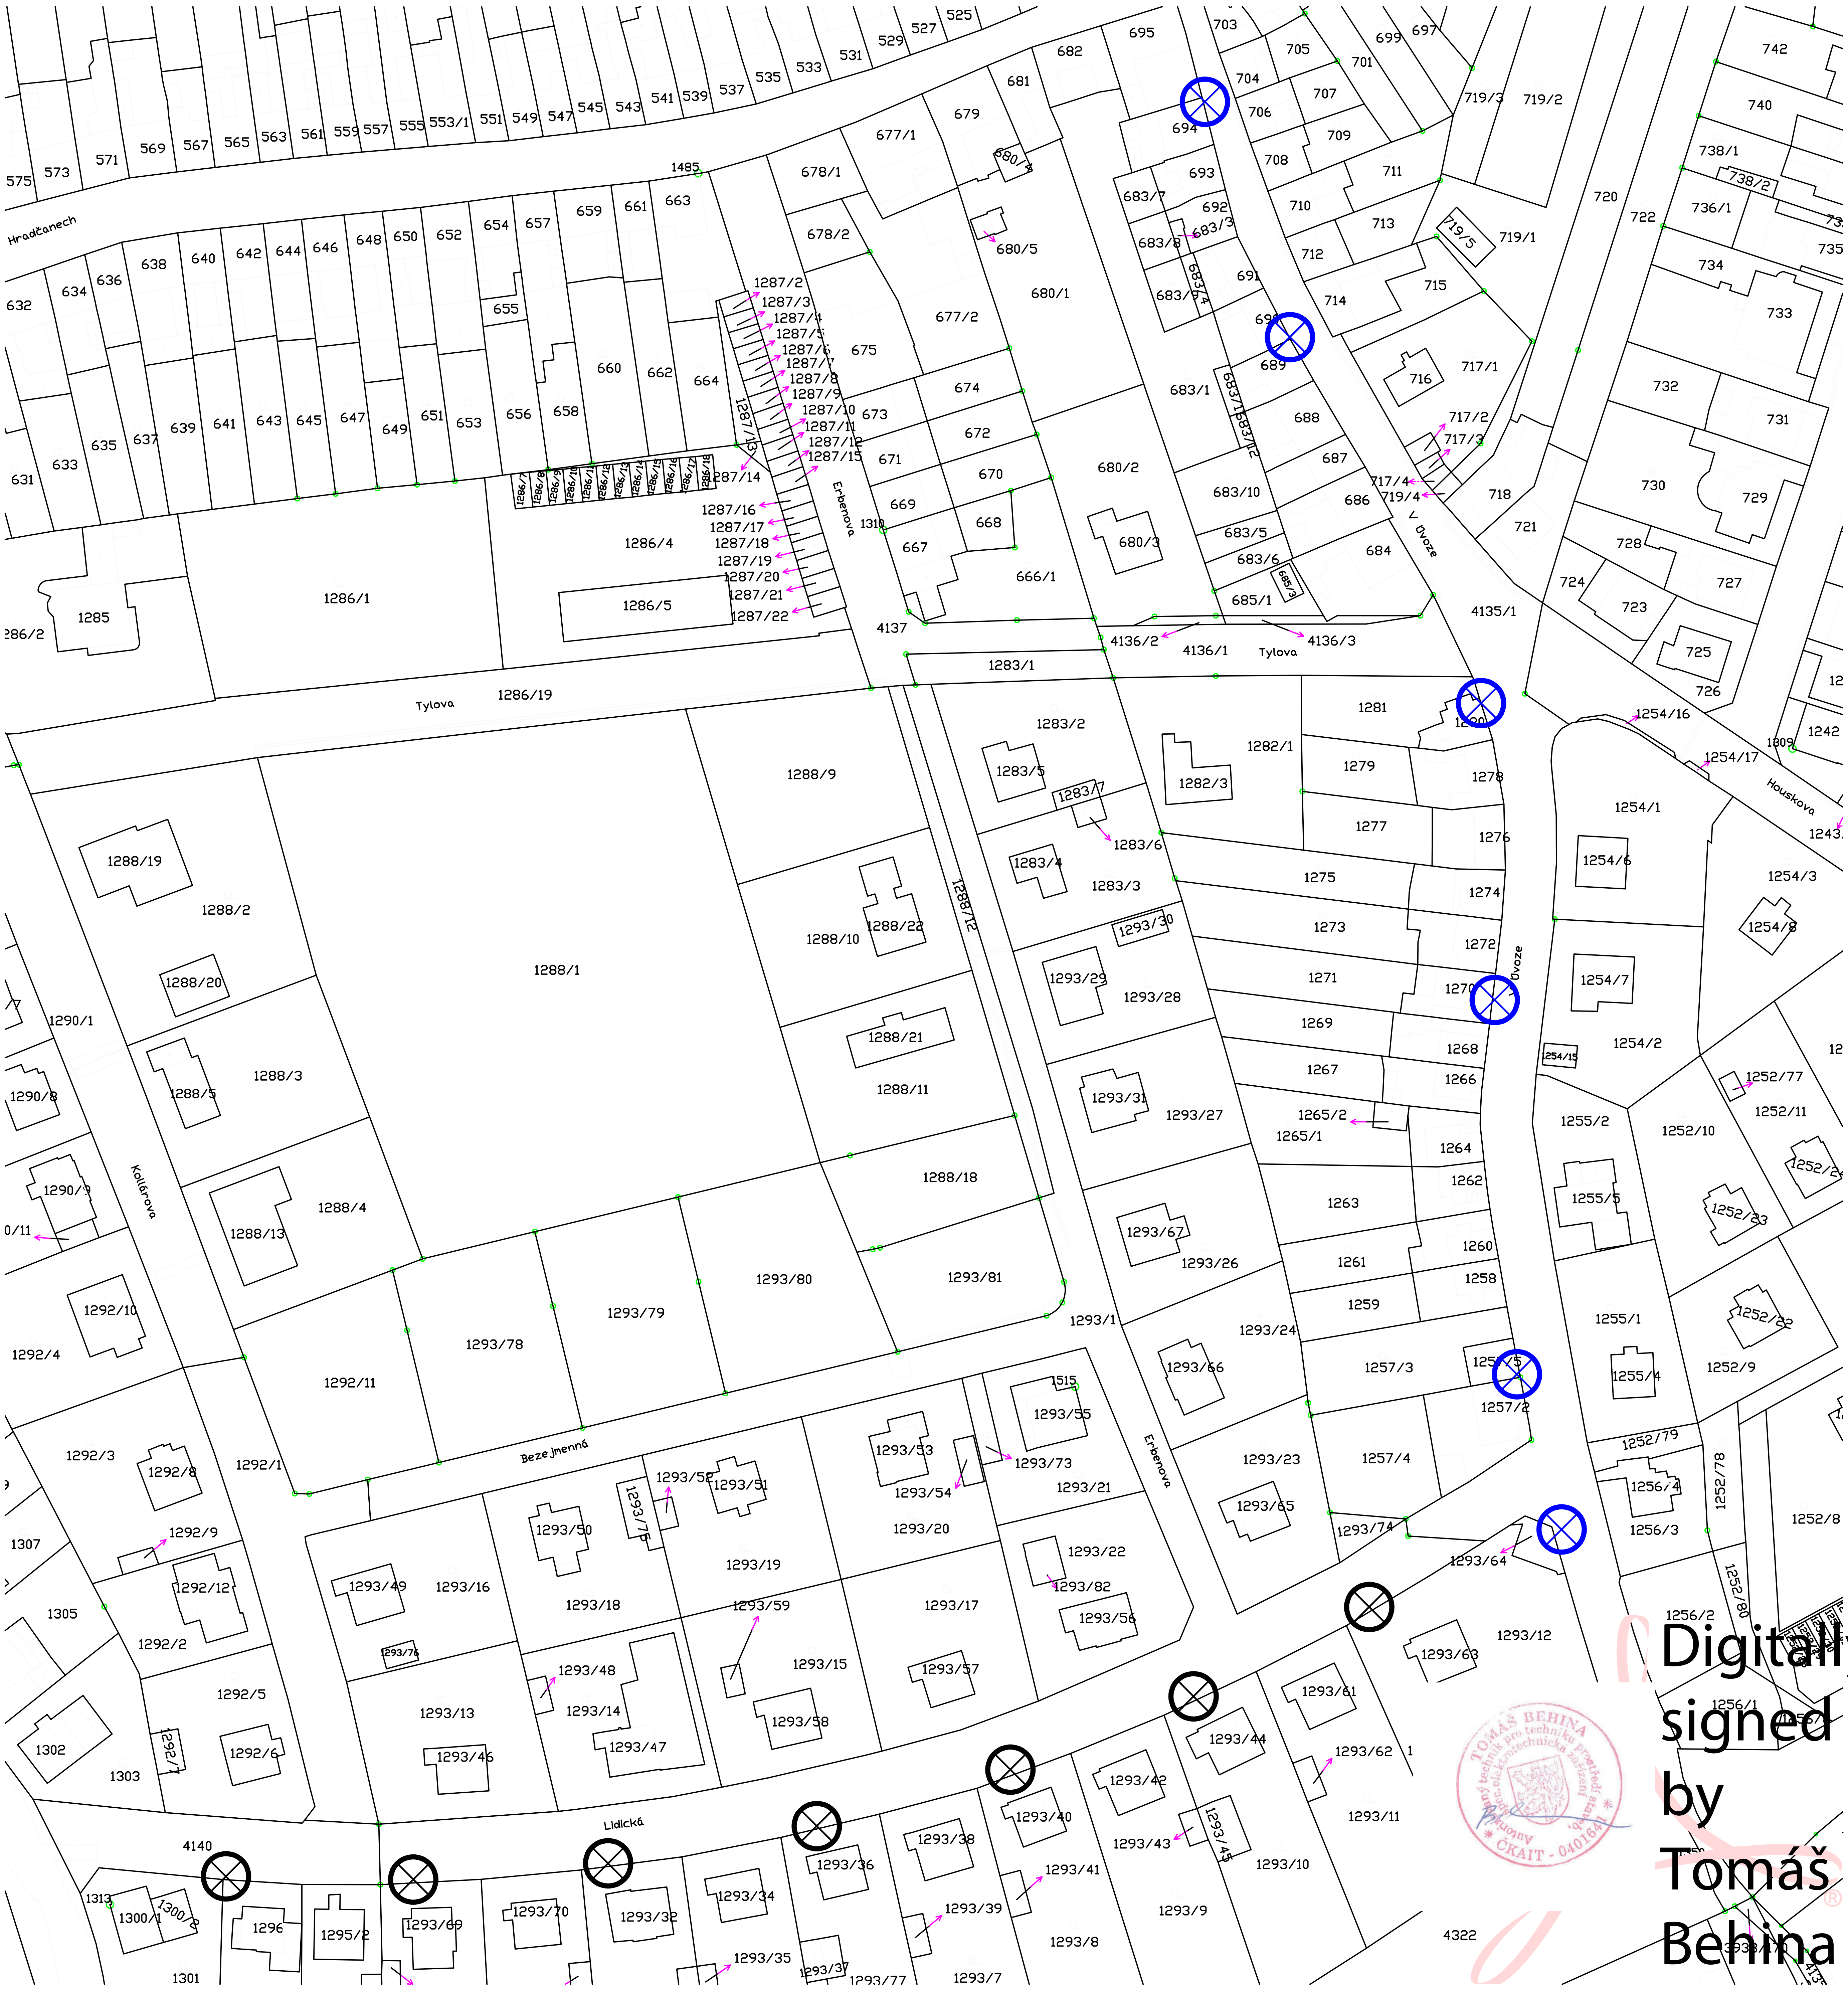


Digitally signed by Tomáš Behina

TOMÁŠ BEHINA
Autorizovaný technik pro techniku prostředí staveb, spec. elektrotechnická zařízení
ČKAIT - 0401641

LEGENDA DEMONTÁŽÍ

- ⊗ (černý) Demontáž stávajícího ocelového stožáru VO, se svítidlem
- ⊗ (modrý) Demontáž stávajícího svítidla a výložníku ze stožárů NN

Index změny:	Popis změny:	Datum:	Provedl:	Podpis:

Kreslil:	Projektant:	Zodp. projektant:	ELECTROSUN
T. Behina	T. Behina	Ing.J. Skála	U Zvoničky 3, 289 31 Bobnice provozovna – Americká 960/1, 350 02 Cheb Tel.: 608 646 465 IČ: 25688553 DIČ: CZ 25688553
St.ú.:	Roudnice nad Labem		
Obec:	Roudnice nad Labem		

Investor:	Město Roudnice n/L, Karlovo nám. 21, 413 01 Roudnice n/L	Stupeň:	DPS
Akce:	Roudnice nad Labem Rekonstrukce VO, lokalita Lidická a V Úvoze	Formát:	2A4
		Měřítko:	1:1000
		Datum:	06/2023
Část:	*Veřejné osvětlení*	Č. zakázky:	230601
Obsah:	Situace veřejného osvětlení - demontáže	Č. přílohy:	D1.4–4

www.electrosun.cz