

ÚZEMNÍ PLÁN BECHLÍN


ÚPLNÉ ZNĚNÍ PO VYDÁNÍ ZMĚNY č.3

2. HLAVNÍ VÝKRES 1 : 5000

Záznam o účinnosti :

- a) označení orgánu, který Změnu č.3 ÚP Bechlín vydal:
Zastupitelstvo obce Bechlín
b) pořadové číslo změny: 3
c) datum nabytí účinnosti poslední změny:
d) jméno, příjmení, funkce a podpis oprávněné osoby pořizovatele:
ing. Kamila Kloučková
vedoucí úřadu územního plánování MěÚ Roudnice nad Labem

otisk úředního razítka:

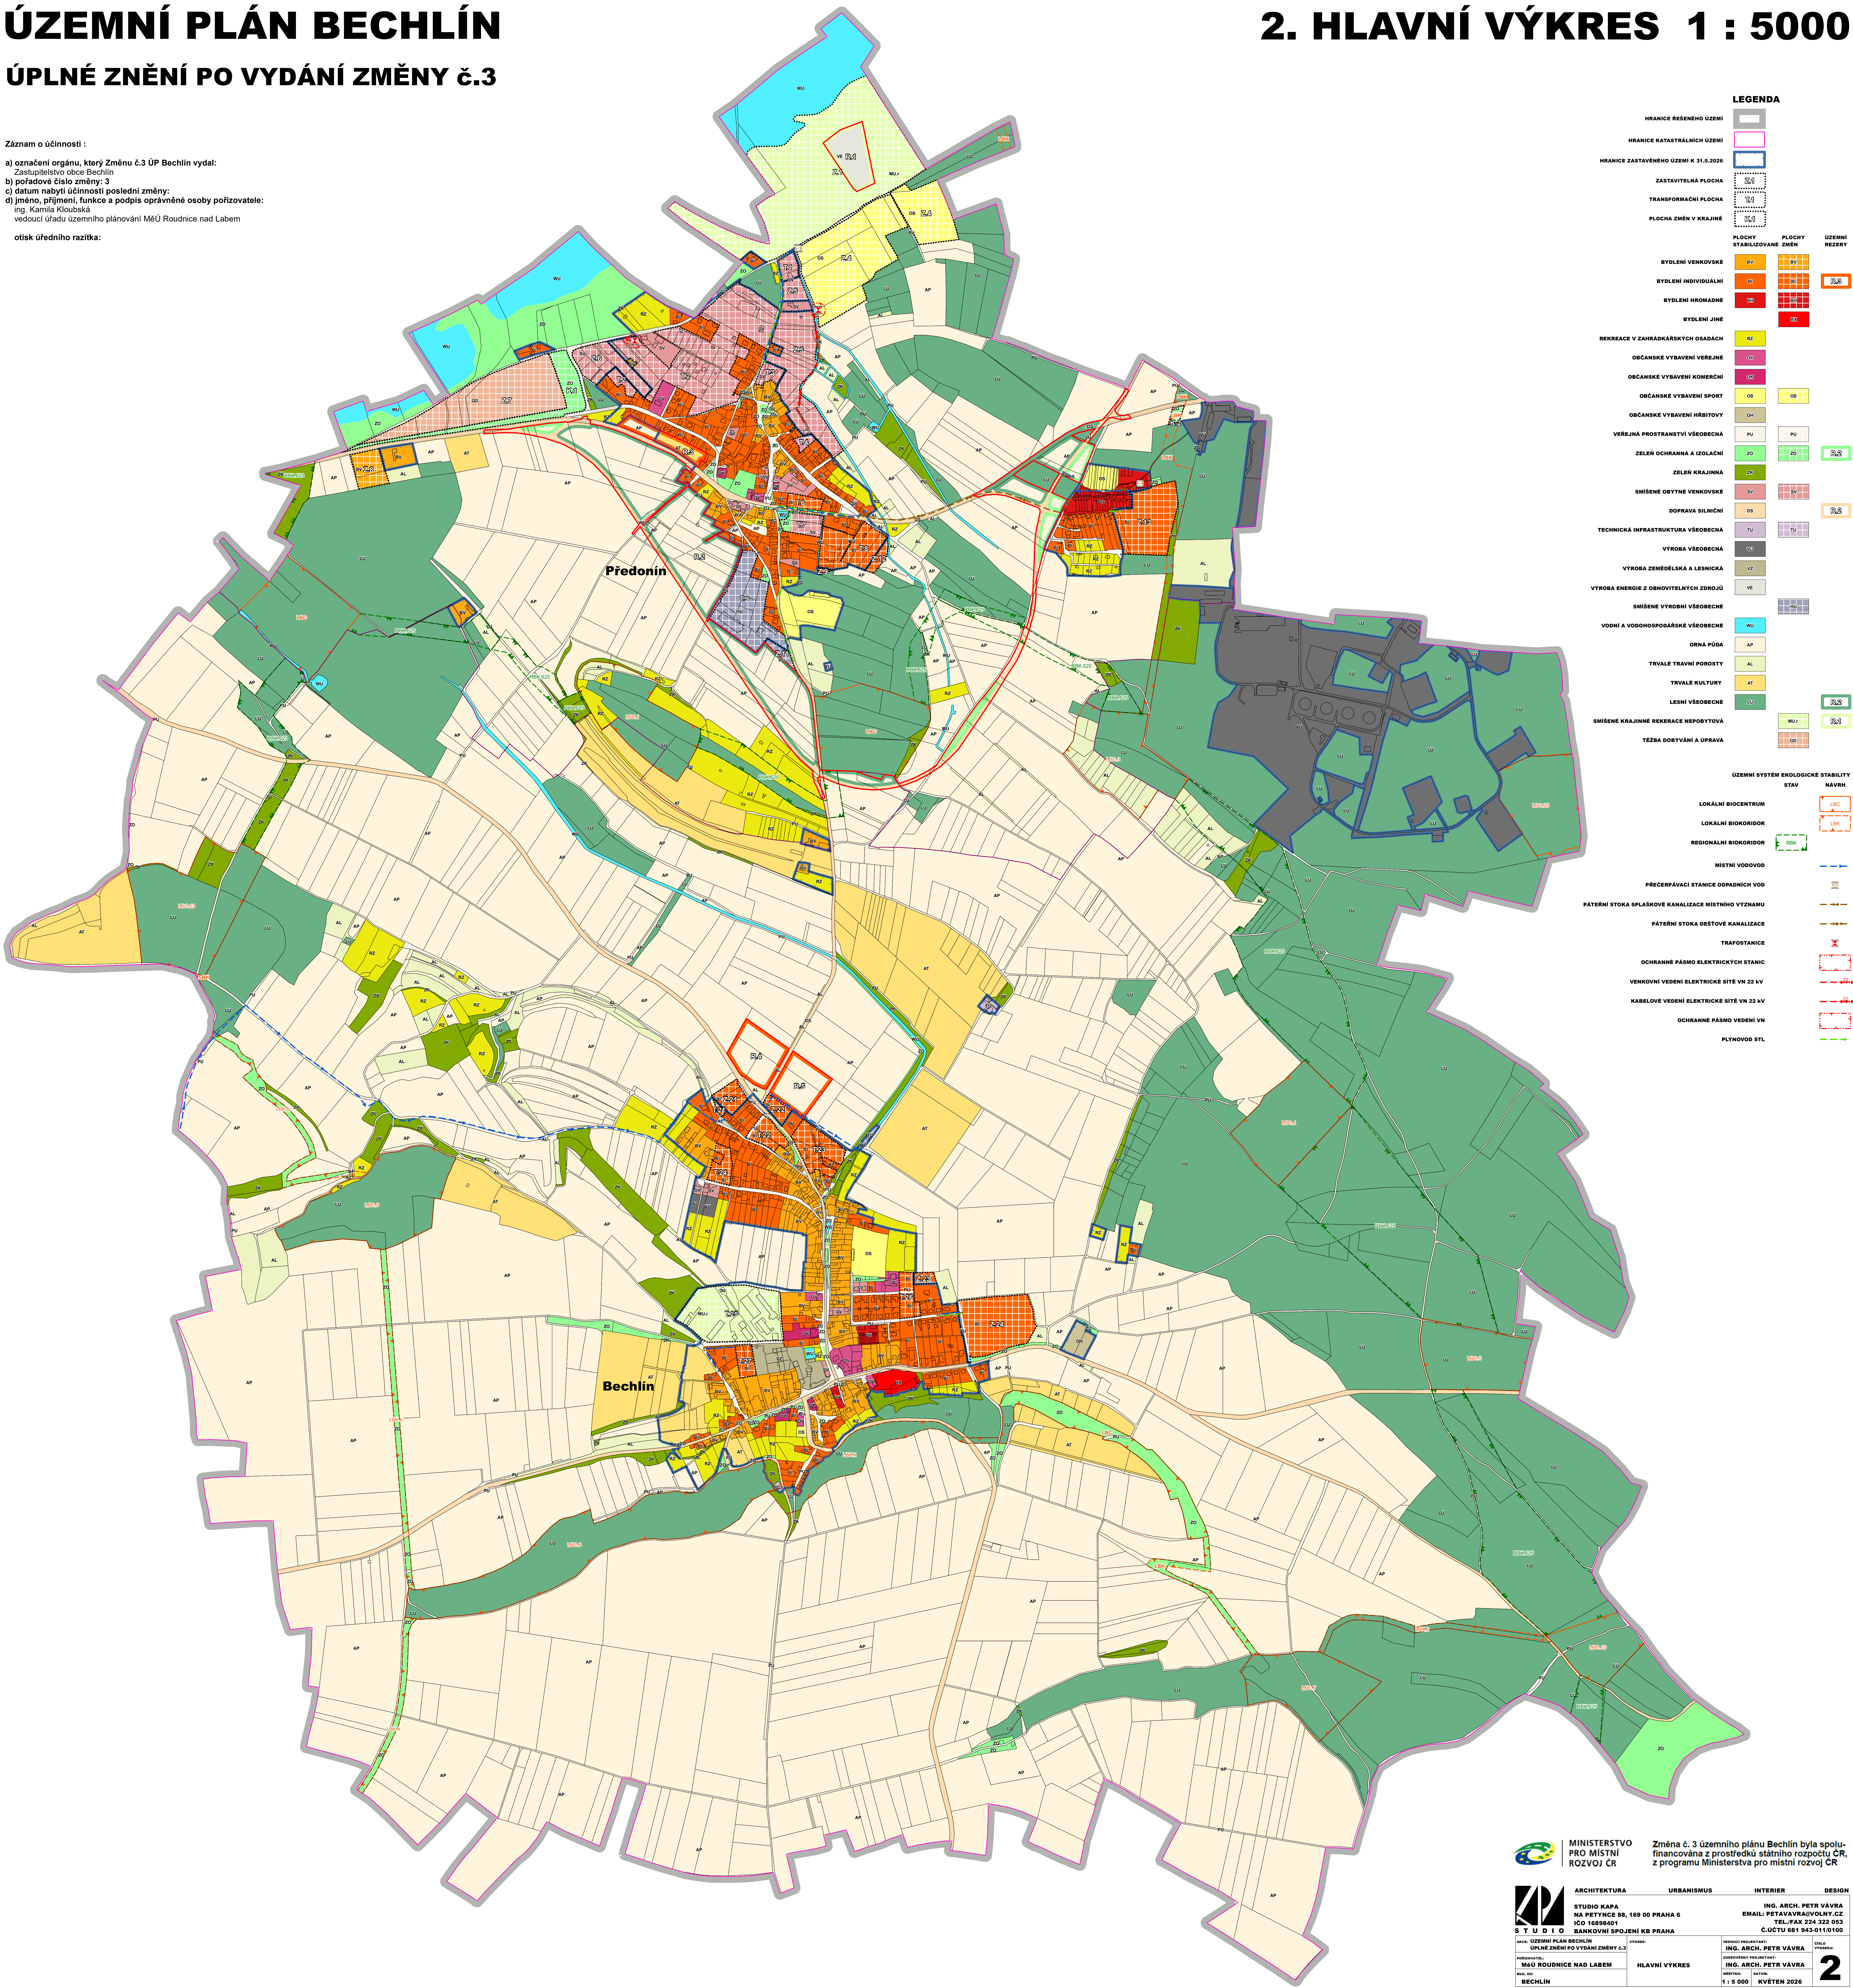

LEGENDA		
HRANICE ŘEŠENÉHO ÚZEMÍ		
HRANICE KATASTRÁLNÍCH ÚZEMÍ		
HRANICE ZASTAVĚNÉHO ÚZEMÍ K 31.5.2026		
ZASTAVITELNÁ PLOCHA		
TRANSFORMAČNÍ PLOCHA		
PLOCHA ZMĚN V KRAJINĚ		
PLOCHY STABILIZOVANÉ ZMĚN		
PLOCHY ZMĚN		
ÚZEMNÍ REZERY		
BYDLENÍ VENKOVSKÉ		
BYDLENÍ INDIVIDUÁLNÍ		
BYDLENÍ VROHADNÉ		
BYDLENÍ JINÉ		
REKREACE V ZÁHRADKÁŘSKÝCH OSADÁCH		
OBČANSKÉ VYBAVENÍ VEŘEJNÉ		
OBČANSKÉ VYBAVENÍ KONEČNÍ		
OBČANSKÉ VYBAVENÍ SPORT		
OBČANSKÉ VYBAVENÍ HRBITOVY		
VEŘEJNÁ PROSTRANSTVÍ VŠEOBECNÁ		
ZELENĚ OCHRANNÁ A IZOLAČNÍ		
ZELENĚ KRAJINNÁ		
SMÍŠENÉ OBYTNÉ VENKOVSKÉ		
DOPRAVA SILNIČNÍ		
TECHNICKÁ INFRASTRUKTURA VŠEOBECNÁ		
VÝROBA VŠEOBECNÁ		
VÝROBA ZEMLĚDĚLSKÁ A LESNICKÁ		
VÝROBA ENERGIE Z OBNOVITELNÝCH ZDROJŮ		
SMÍŠENÉ VÝROBNÍ VŠEOBECNÉ		
VODNÍ A VODOHOSPODÁŘSKÉ VŠEOBECNÉ		
ORNÁ PŮDA		
TRVALÉ TRAVNÍ POROSTY		
TRVALÉ KULTURY		
LESNÍ VŠEOBECNÉ		
SMÍŠENÉ KRAJINNÉ REKREACE NEPOBYTOVÁ		
TĚŽBA DOBYTÝNÍ A ÚPRAVA		
ÚZEMNÍ SYSTÉM EKOLOGICKÉ STABILITY		
STAV	NAVRH	
LOKÁLNÍ BIOCENTRUM		
LOKÁLNÍ BIOKORIDOR		
REGIONÁLNÍ BIOKORIDOR		
MÍSTNÍ VODOVOD		
PŘEČERPÁVACÍ STANICE ODPADNÝCH VOD		
PÁTERNÍ STOKA SPLAŠKOVÉ KANALIZACE MÍSTNÍHO VÝZNAMU		
PÁTERNÍ STOKA DEŠŤOVÉ KANALIZACE		
TRAFOSTANICE		
OCHRANNÉ PÁSMA ELEKTRICKÝCH STANIC		
VENKOVNÍ VEDENÍ ELEKTRICKÉ SÍŤE VN 22 kV		
KABELOVÉ VEDENÍ ELEKTRICKÉ SÍŤE VN 22 kV		
OCHRANNÉ PÁSMA VEDENÍ VN		
PLYNOVOD STL		

MINISTERSTVO PRO MÍSTNÍ ROZVOJ ČR
Změna č. 3 územního plánu Bechlín byla spolu- financována z prostředků státního rozpočtu ČR, z programu Ministerstva pro místní rozvoj ČR

ARCHITEKTURA
STUDIO KAPA
NA PETTYCE 88, 169 00 PRAHA 6
ICO 16898401
S T U D I O BANKOVNÍ SPOJENÍ KB PRAHA
ÚPLNÉ ZNĚNÍ PO VYDÁNÍ ZMĚNY č.3
PRÁVOPATNĚ
MĚÚ ROUDNICE NAD LABEM
BECHLÍN

URBANISMUS
ING. ARCH. PETR VÁVRA
ING. ARCH. PETR VÁVRA
HLAVNÍ VÝKRES
1 : 5 000

INTERIER
ING. ARCH. PETR VÁVRA
ING. ARCH. PETR VÁVRA
KVĚTEN 2026

DESIGN
ING. ARCH. PETR VÁVRA
TEL./FAX 224 322 053
Č.ÚČTU 681 943-011/0100
2