

Metrostav TBR a.s.


Akce: Komunikace II/240 - rekonstrukce mostního objektu 240-031, 031A v Roudnici nad Labem

Doplnění návrhu: Demolice mostovky, výstavba podpěrných konstrukcí, zavěšení lešení (snížená průjezdní výška)

MK: ul. Poděbradova a ul. Arnoštova + chodník při těchto komunikacích

Návrh přechodné úpravy provozu na pozemních komunikacích

Situace širších vztahů

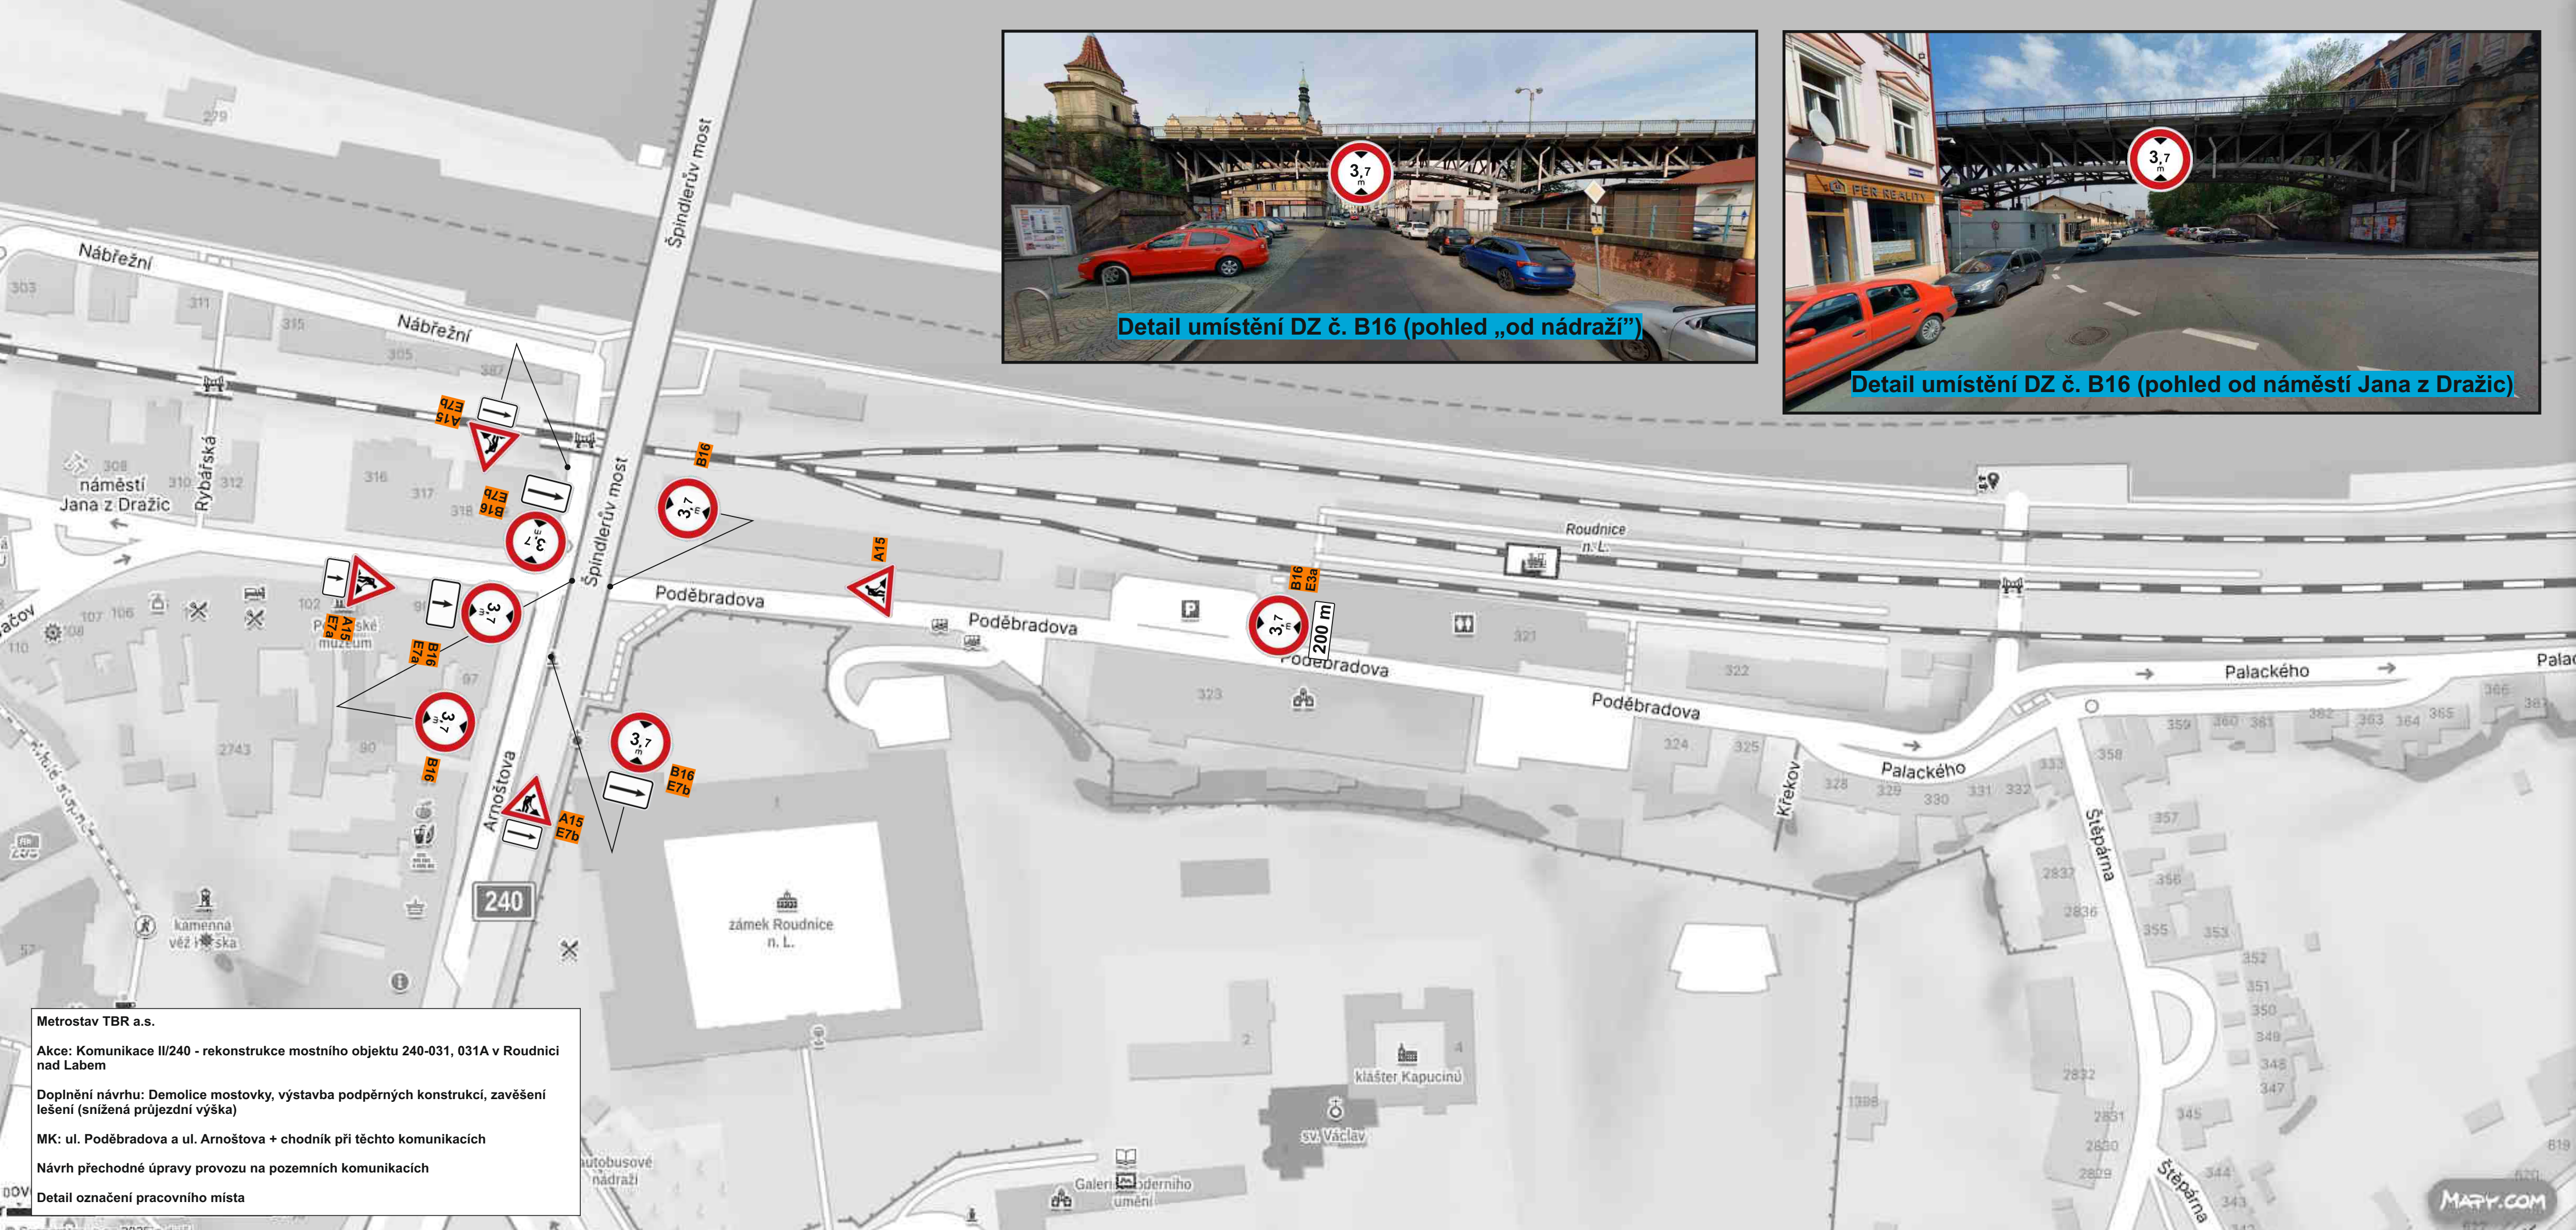

Detail umístění DZ č. B16 (pohled „od nádraží“)



Detail umístění DZ č. B16 (pohled od náměstí Jana z Dražic)

Metrostav TBR a.s.

Akce: Komunikace II/240 - rekonstrukce mostního objektu 240-031, 031A v Roudnici nad Labem

Doplnění návrhu: Demolice mostovky, výstavba podpěrných konstrukcí, zavěšení lešení (snížená průjezdní výška)

MK: ul. Poděbradova a ul. Arnoštova + chodník při těchto komunikacích

Návrh přechodné úpravy provozu na pozemních komunikacích

Detail označení pracovního místa