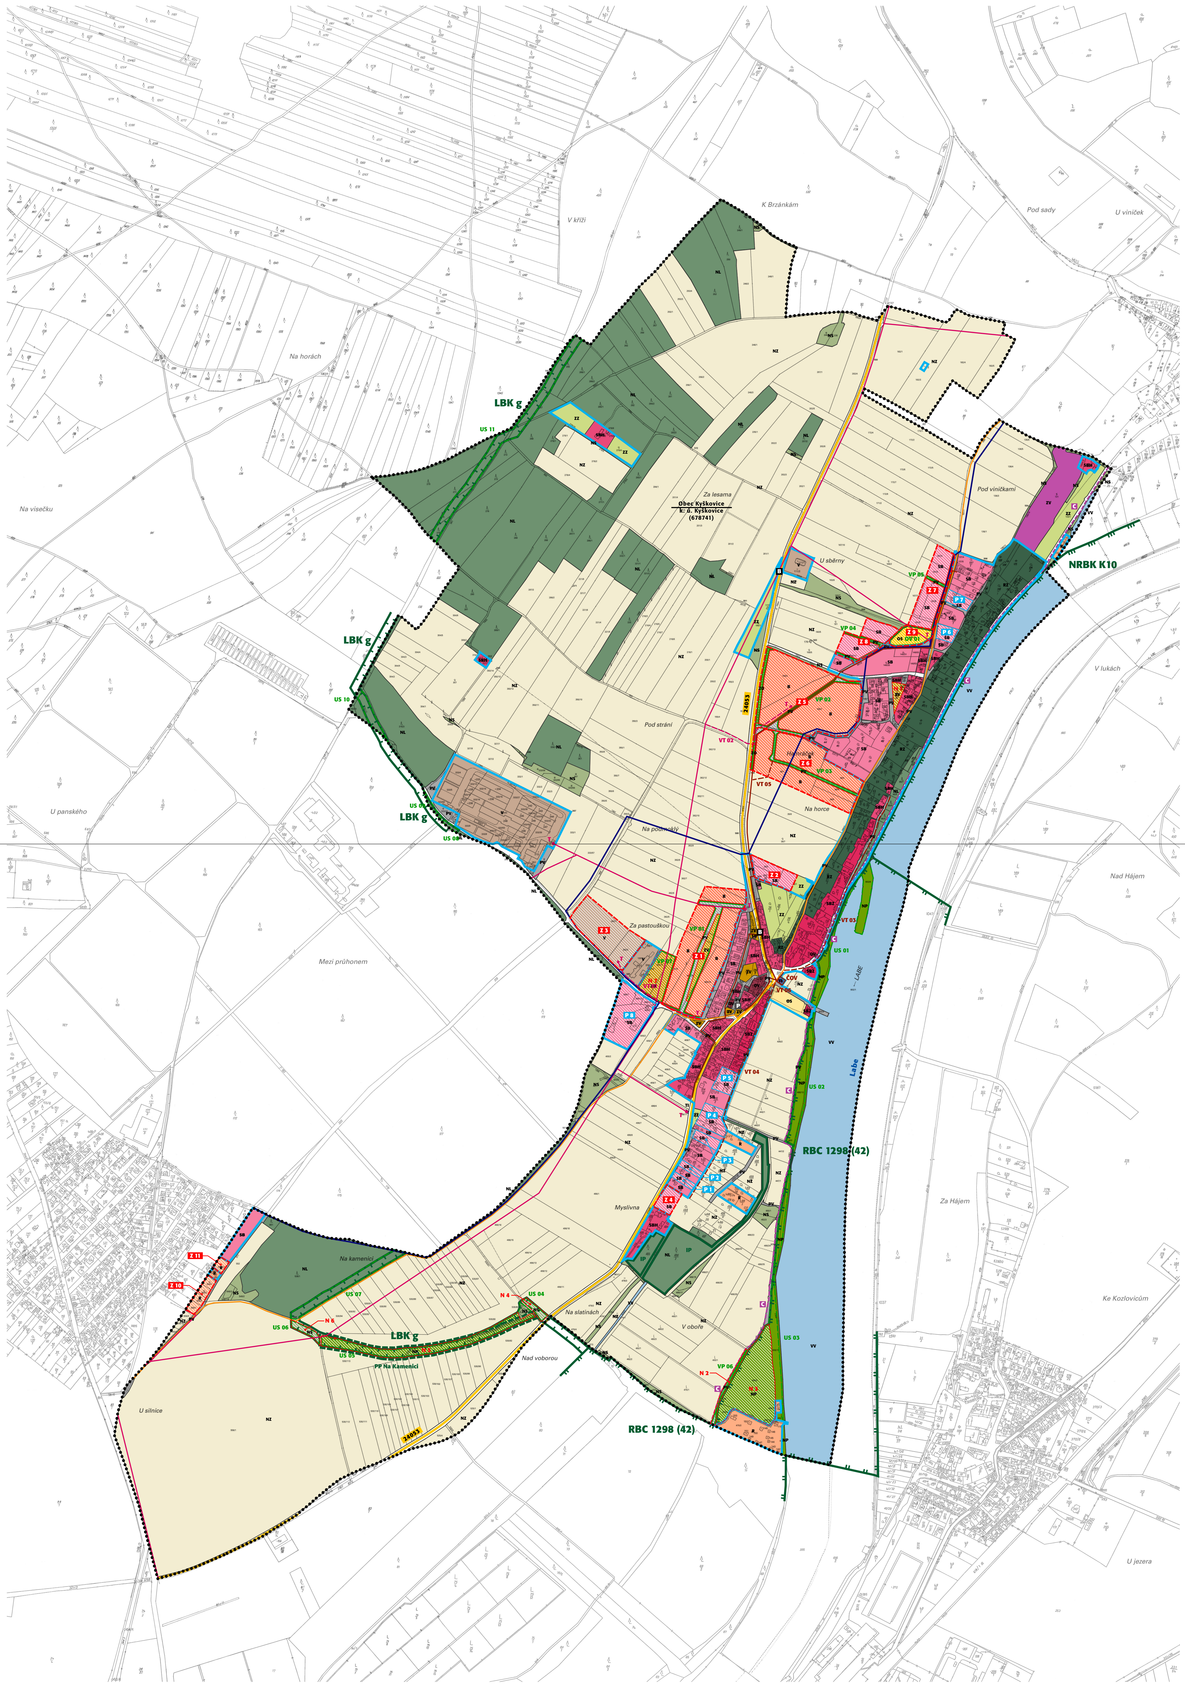

V. 2

ČERVEN 2008

HLAVNÍ VÝKRES - ÚP KYŠKOVICE
M 1 : 5 000

NÁVRH ÚP

Záznam o účinnosti

správní orgán vydávající územní plán

označení správního orgánu

číslo jednací

datum vydání

datum nabytí účinnosti

oprávněná úřední osoba pořizovatele

jméno a příjmení

funkce

razítko a podpis

projektant

Ing. arch. Ladislav Bareš

atelier:

PAFF – architekti
Ing. arch. Ladislav Bareš
Ing. arch. Michaela Skaličerová
Ing. arch. Roman Šádler

Na Zájezdu 18/1946
101 00 Praha 10

Ing. arch. Ladislav Bareš,
autorizovaný architekt ČKA 03 123

koncepce dopravní infrastruktury

silnice III. třídy

parkoviště na veřejně přístupných plochách

zastávky linkových autobusů

cyklostezka

Vodní tok Labe je v řešeném území dopravně významnou využívanou dopravní cestou mezinárodního významu (třída Va.).

koncepce technické infrastruktury

zásobovací řady veřejného vodovodu

hlavní stoky oddílné splaškové kanalizace

čistírna odpadních vod (ČOV)

trasa venkovního vedení VN 22 kV

trasa podzemního kabelového vedení VN 22 kV

trafostanice

trasa páteřního vedení STL plynovodu

plochy a koridory pro veřejně prospěšné stavby (vyvlastnění dle §170 STZ, předkupní právo dle §101 STZ)

podzemní kabelové vedení VN 22 kV a trafostanice

hlavní stoky oddílné splaškové kanalizace (s čerpacími šachtami)

čistírna odpadních vod (ČOV)

plochy veřejně prospěšných staveb a opatření (předkupní právo dle §101 STZ)

územní systém ekologické stability (ÚS)

veřejná prostranství (PV)

občanská vybavenost (OV)

základní členění území

hranice řešeného území (Obec Kyškovice, k. ú. Kyškovice)

hranice zastavěného území

hranice ploch přestavby

hranice zastavitelných ploch

hranice ploch navržených opatření (změn v území nestavební povahy)

urbanistická koncepce (plochy s rozdílným využitím)

stav	návrh	
SB	SB	plochy smíšené obytné
SBH		plochy smíšené obytné - historické jádro
SBZ		plochy smíšené obytné - zástavové území
	B	plochy bydlení
R	R	plochy rekreace
RZ		plochy rekreace - terénní zlom
OV		plochy občanského vybavení
OS	OS	plochy občanského vybavení - sport
V	V	plochy výroby a skladování
		plochy dopravní infrastruktury - silniční doprava
PV	PV	plochy veřejných prostranství
ZV	ZV	plochy veřejných prostranství - veřejná zeleň
	ZO	plochy veřejných prostranství - ochranná zeleň
VV		plochy vodní a vodohospodářské
NL		plochy lesní
NZ		plochy zemědělské
ZV		plochy zemědělské - vinice
ZZ		plochy zemědělské - zastavěné území
NP	NP	plochy přírodní
NS		plochy smíšené nezastavěného území - krajinná zeleň
TI		plochy technické infrastruktury

koncepce uspořádání krajiny - ÚSES a ochrana přírody

přírodní památka (PP)

nadregionální biokoridor (NRBK, dle ÚP VÚC okresu Litoměřice)

regionální biocentrum (RBC, dle ÚP VÚC okresu Litoměřice)

lokální biokoridor - funkční (LBK)

interakční prvek - funkční (IP)