





ÚZEMNÍ PLÁN VĚDOMICE

ÚPLNÉ ZNĚNÍ PO VYDÁNÍ ZMĚNY č.1

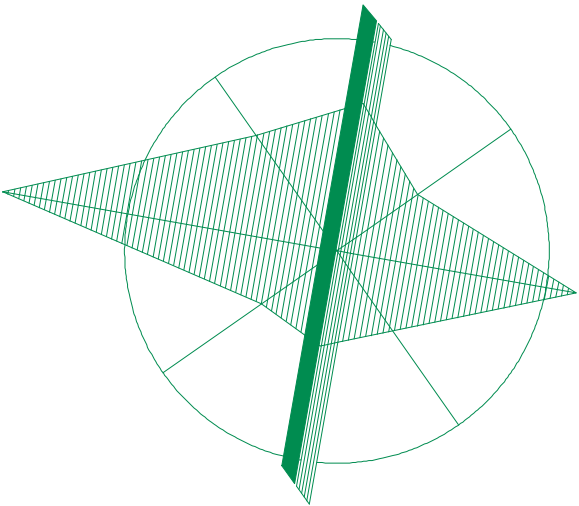

2. HLAVNÍ VÝKRES 1 : 5.000

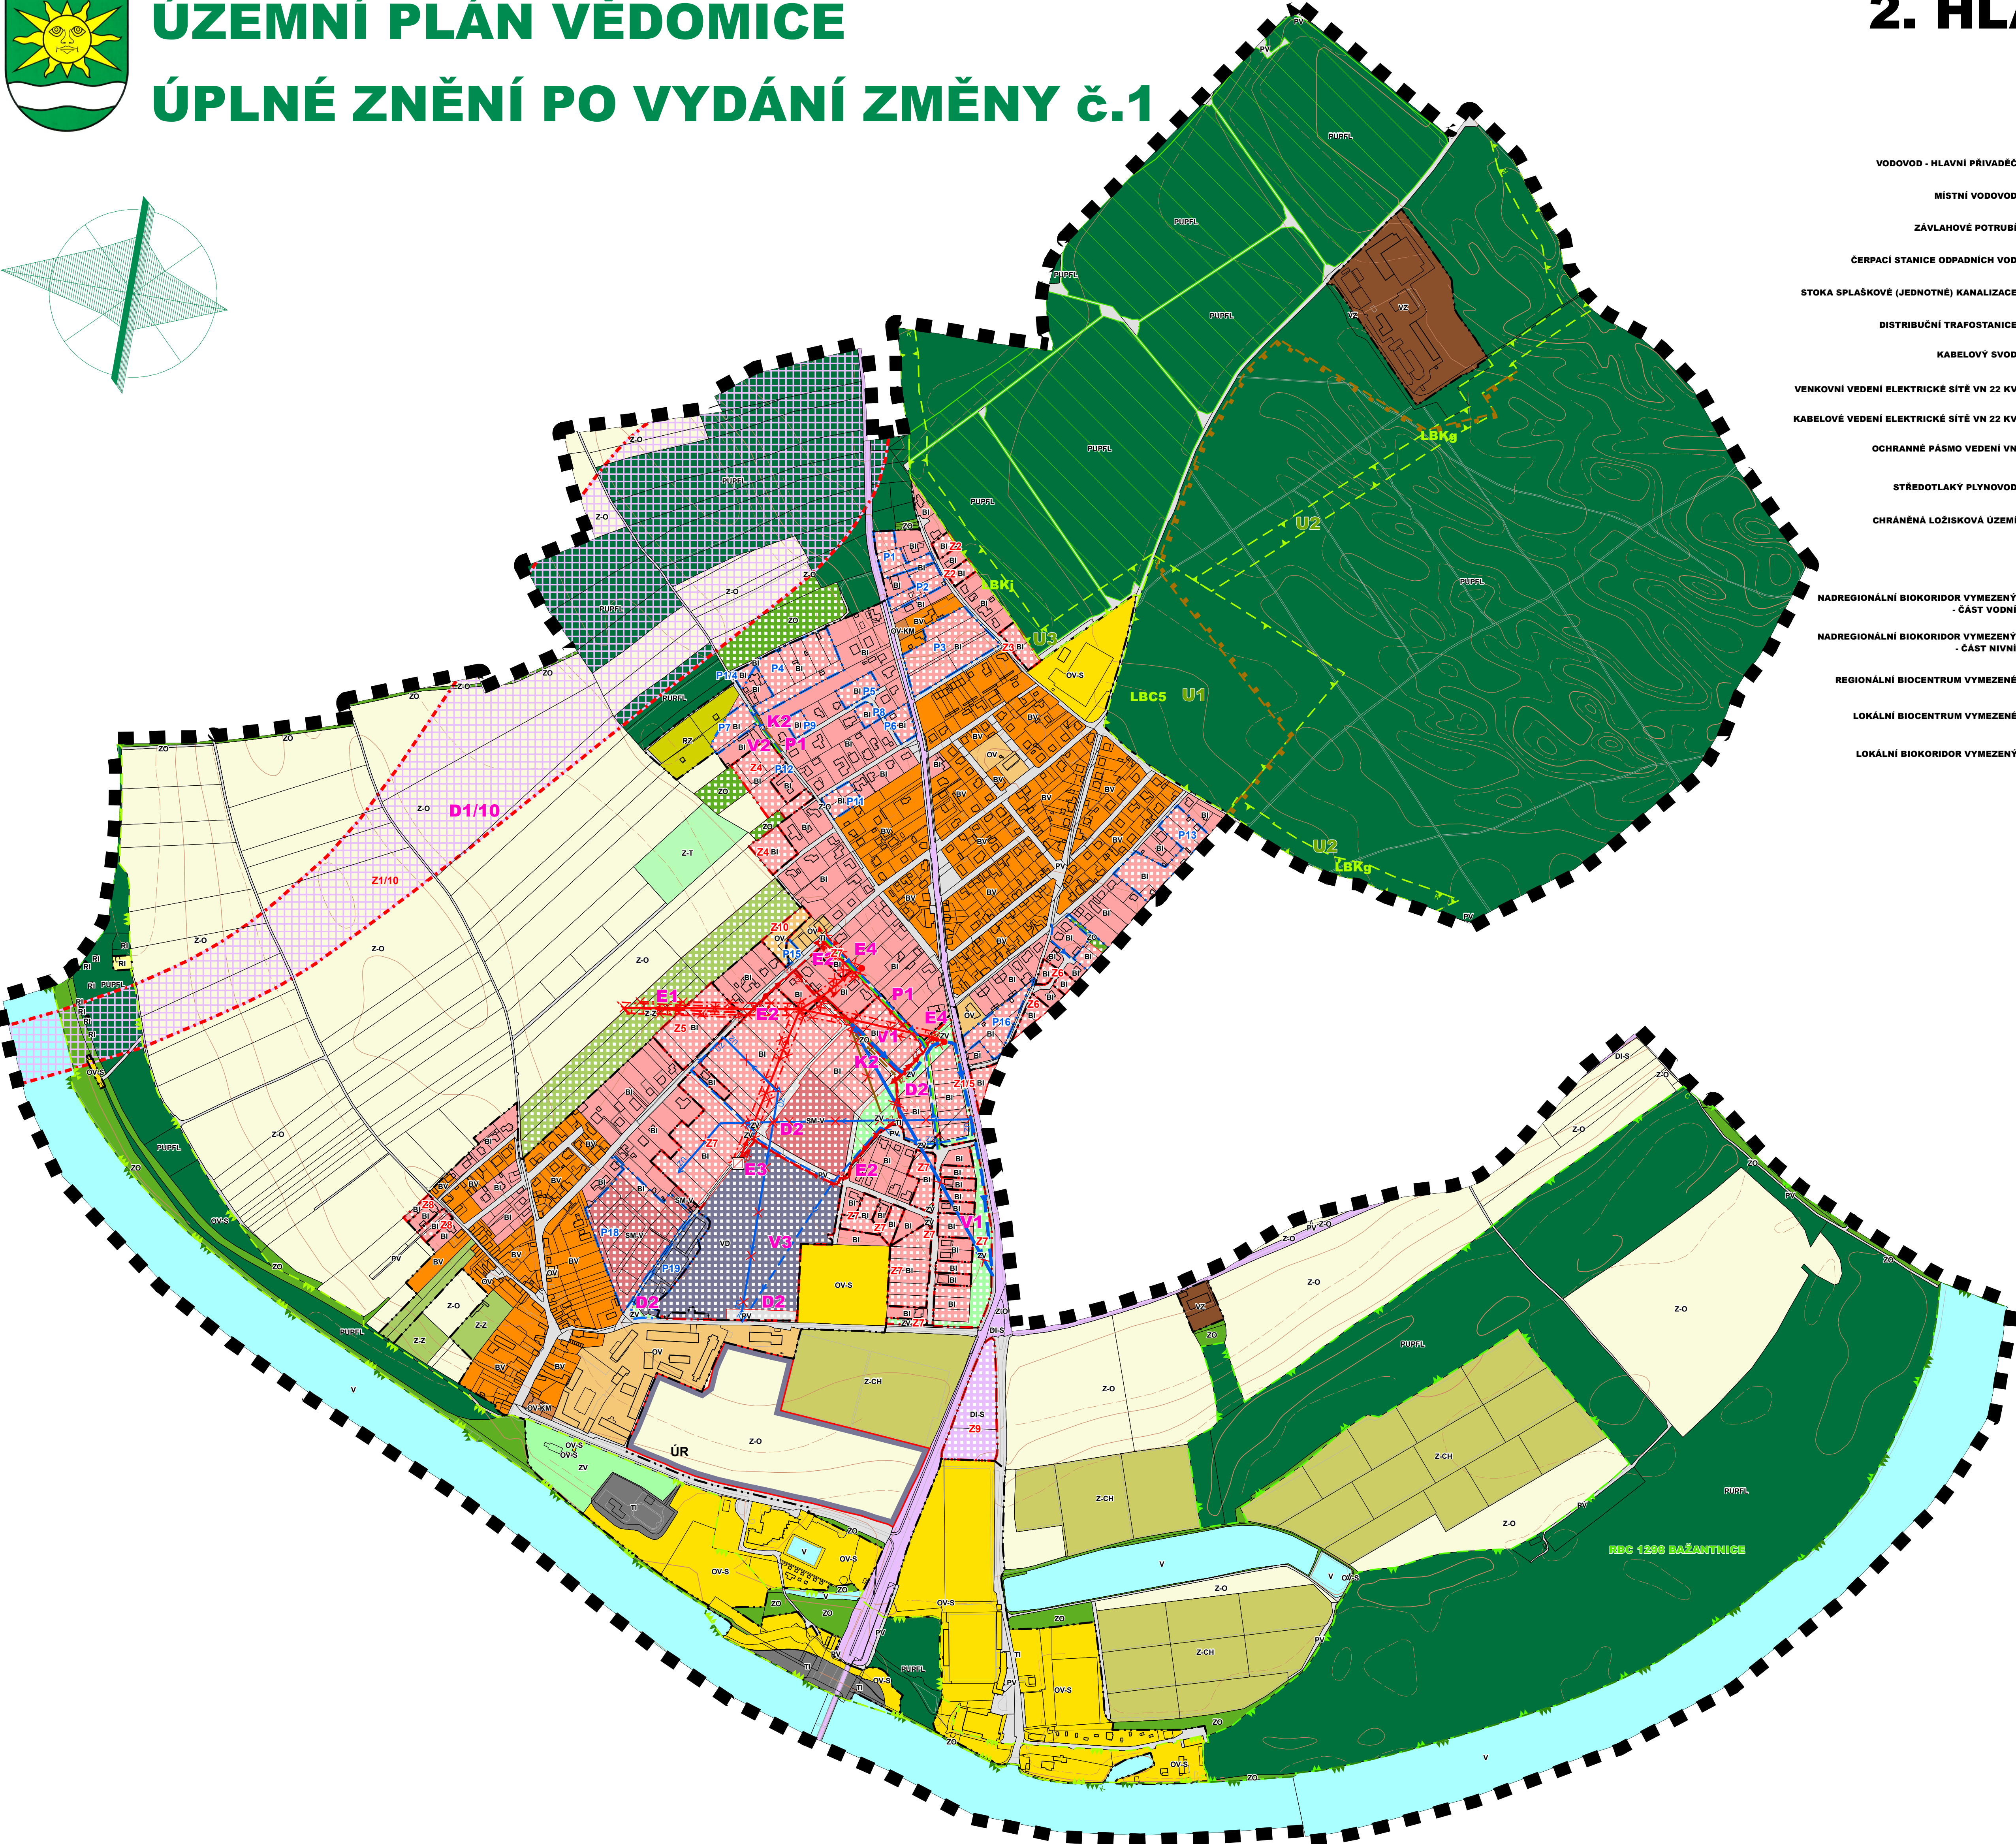

LEGENDA

	NÁVRH	KE ZRUŠENÍ	STAV	NÁVRH
VODOVOD - HLAVNÍ PŘÍVADEČ				
MÍSTNÍ VODOVOD				
ZÁVLAHOVÉ POTRUBÍ				
ČERPAČÍ STANICE ODPADNÍCH VOD				
STOKA SPLAŠKOVÉ (JEDNOTNÉ) KANALIZACE				
DISTRIBUČNÍ TRAFOSTANICE				
KABELOVÝ SVOD				
VENKOVNÍ VEDENÍ ELEKTRICKÉ SÍTĚ VN 22 KV				
KABELOVÉ VEDENÍ ELEKTRICKÉ SÍTĚ VN 22 KV				
OCHRANNÉ PÁSMO VEDENÍ VN				
STŘEDOTLAKY PLYNOVOD				
CHRÁNĚNÁ LOŽISKOVÁ ÚZEMÍ				
NADREGIONÁLNÍ BIOKORIDOR VYMEZENÝ - ČÁST VODNÍ				
NADREGIONÁLNÍ BIOKORIDOR VYMEZENÝ - ČÁST NIVNÍ				
REGIONÁLNÍ BIOCENTRUM VYMEZENÉ				
LOKÁLNÍ BIOCENTRUM VYMEZENÉ				
LOKÁLNÍ BIOKORIDOR VYMEZENÝ				
HRANICE ŘEŠENÉHO ÚZEMÍ = HRANICE K.Ú. VĚDOMICE				
HRANICE PARCEL				
HRANICE ZASTAVĚNÉHO ÚZEMÍ K 31.12.2022				
HRANICE ZASTAVITELNÝCH PLOCH				
HRANICE PLOCHY PŘESTAVBY				
KORIDORY DOPRAVNÍ INFRASTRUKTURY SILNIČNÍ				
HRANICE PLOCH ÚZEMNÍCH REZERV				
INDEXY VEŘEJNÉ PROSPĚSNÝCH STAVEB A OPATŘENÍ				
STABILIZOVANÉ PLOCHY				
PLOCHY BYDLENÍ V RODINNÝCH DOMECH - MĚSTSKÉ A PŘÍMĚSTSKÉ (BI)				
PLOCHY BYDLENÍ V RODINNÝCH DOMECH (BV)				
PLOCHY SMÍŠENÉ OBYTNÉ VENKOVSKÉ (SM-V)				
PLOCHY OBČANSKÉHO VYBAVENÍ - VEŘEJNÁ INFRASTRUKTURA (OV)				
PLOCHY OBČANSKÉHO VYBAVENÍ - KOMERČNÍ ZAŘÍZENÍ MALÁ A STŘEDNÍ (OV-KM)				
PLOCHY OBČANSKÉHO VYBAVENÍ - TĚLOVÝCHOVNÁ A SPORTOVNÍ ZAŘÍZENÍ (OV-S)				
PLOCHY REKREACE - ZAHRÁDKOVÉ OSADY (RZ)				
PLOCHY PRO INDIVIDUÁLNÍ REKREACI (RI)				
PLOCHY VÝROBY A SKLADOVÁNÍ - DROBNÁ A ŘEMESLNÁ VÝROBA, SLUŽBY (VD)				
ÚZEMNÍ REZERVA PRO PLOCHY VÝROBY A SKLADOVÁNÍ - DROBNÁ A ŘEMESLNÁ VÝROBA, SLUŽBY (VD)				
PLOCHY TECHNICKÉ INFRASTRUKTURY (TI)				
PLOCHY VÝROBY A SKLADOVÁNÍ - ZEMĚDĚLSKÁ A LESNICKÁ VÝROBA (VZ)				
PLOCHY VEŘEJNÝCH PROSTRANSTVÍ (PV)				
PLOCHY DOPRAVNÍ INFRASTRUKTURY SILNIČNÍ (DI-S)				
KORIDOR DOPRAVNÍ INFRASTRUKTURY SILNIČNÍ (DI-S)				
PLOCHY VODNÍ A VODOHOSPODÁŘSKÉ (V)				
PLOCHY ZELENÉ NA VEŘEJNÝCH PROSTRANSTVÍCH (ZV)				
PLOCHY LESNÍ (PUPFL) / LESNÍ ŠKOLKY				
PLOCHY ZELENÉ OCHRANNÉ A ISOLAČNÍ (ZO)				
PLOCHY ZEMĚDĚLSKÉ - ORNÁ PŮDA (Z-O)				
PLOCHY ZPF - TRVALÉ TRAVNÍ POROSTY (Z-T)				
PLOCHY ZEMĚDĚLSKÉ - CHMELNICE (Z-CH)				
PLOCHY ZEMĚDĚLSKÉ - ZAHRADY, SADY (Z-Z)				

Záznam o účinnosti:

a) označení orgánu, který Změnu č.1 ÚP Vědomice vydal:
Zastupitelstvo obce Vědomice

b) pořadové číslo změny: 1

c) datum nabytí účinnosti poslední změny:

d) Jméno, příjmení, funkce a podpis oprávněné osoby pořizovatele:
ing. Kamila Kloubská
vedoucí úřadu územního plánování MěÚ Roudnice nad Labem

otisk úředního razítka:

ARCHITEKTURA

URBANISMUS

INTERIER

DESIGN

STUDIO KAPA
NA PETYNCE 88, 169 00 PRAHA 6
IČO 16898401
BANKOVNÍ SPOJENÍ KB PRAHA

ING. ARCH. PETR VÁVRA
EMAIL: PETAVAVRA@VOLNY.CZ
TEL./FAX 224 322 053
Č.ÚČTU 681 943-0110100

ARCH: ÚZEMNÍ PLÁN VĚDOMICE
ZMĚNA č.1

VÝKRES: HLAVNÍ VÝKRES

PROJEKTANT: ING. ARCH. PETR VÁVRA
ZODPOVĚDNÝ PROJEKTANT: ING. ARCH. PETR VÁVRA
MĚŘÍTKO: 1:5000
DATUM: ČERVENEC 2024

CÍL: VÝKRES
2