


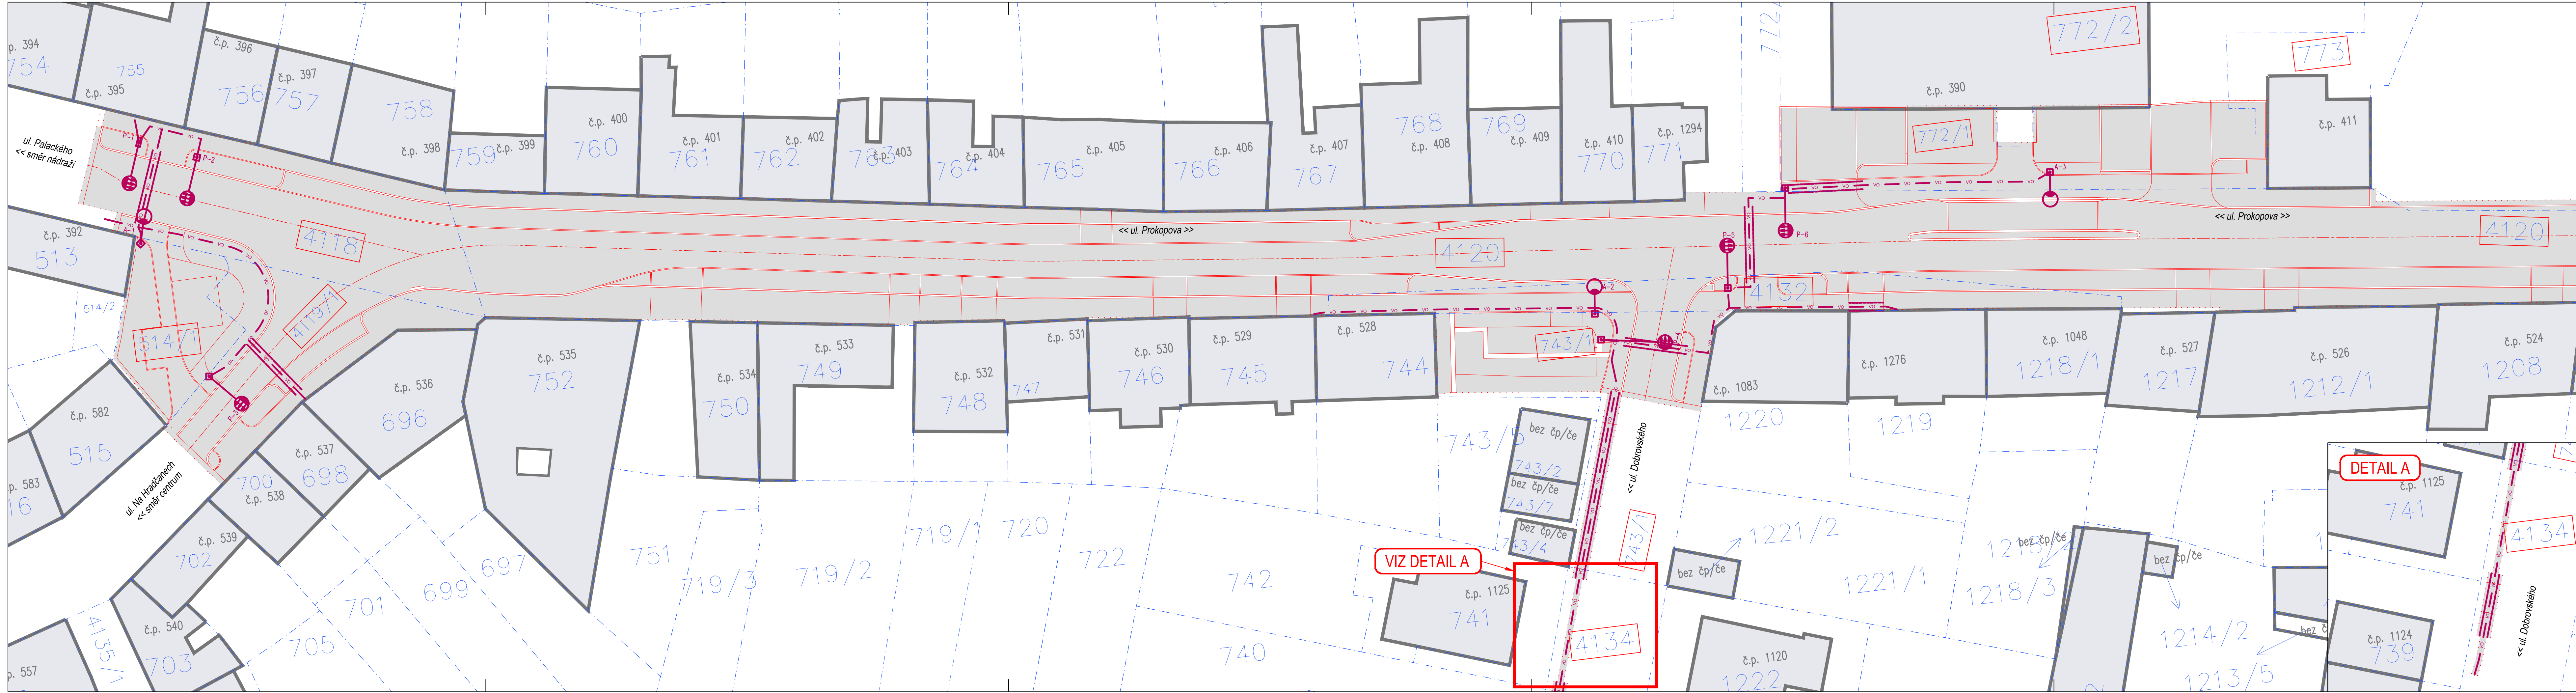

LEGENDA - NAVRŽENÁ STAVBA:

SO 101KOMUNIKACE A ZPEVNĚNÉ PLOCHY

Osa komunikace

Hrany zpevněných ploch (obruby)

Svahování + ohumusování

Hranice stavebních úprav

Zábór ploch

Plochy nedotčené stavbou

SO 401VEŘEJNÉ OSVĚTLENÍ

Kabelové vedení

Chránička

Stožár VO - osvětlení komunikace

Stožár VO - osvětlení přechodu

LEGENDA - KATASTR:

370/1

Dotčené pozemky

Hranice pozemků KN

ČÍSLO REVIZE	DATUM REVIZE	POPIS REVIZE
2.	----	----
1.	----	----

GENERALIZACE PROJEKTANT:

PROJEKCE DOPRAVNÍ FILIP s.r.o.

Švermova 1338, 413 01 Roudnice nad Labem tel.: 416 831 624

IČO: 28714792, DIČ: CZ28714792

HIP: Ing. Václav Fišer

SOUBRAZNEČOVÝ SYSTÉM S-ITSK

VÝKONOVÝ SYSTÉM S-ITSK

OTISK RÁZKATKA

Investor: Město Roudnice nad Labem, Karlovo náměstí 21, 413 01 Roudnice nad Labem

KÚ: Roudnice nad Labem (741647)

Zodpovědný projektant: Ing. Josef Filip, Ph.D.

Vypracoval: Ing. Václav Fišer

Datum: 01/2025

Číslo zakázky: 23-042

Formátů A4: 6

Stupeň: DUSP

Zakázka: ROUDNICE NAD LABEM - REKONSTRUKCE ULICE PROKOPOVA

Měřítko: 1:250

Paré:

Příloha: KATASTRÁLNÍ SITUAČNÍ VÝKRES - ZÁPAD

Číslo přílohy: C.2.1