


ÚSTECKÝ
ROUDNICE NAD LABEM (741647)

Podrobný podélný profil: PROKOPOVA
1:500/50
Rozsah: km 0,00000 – km 0,45044

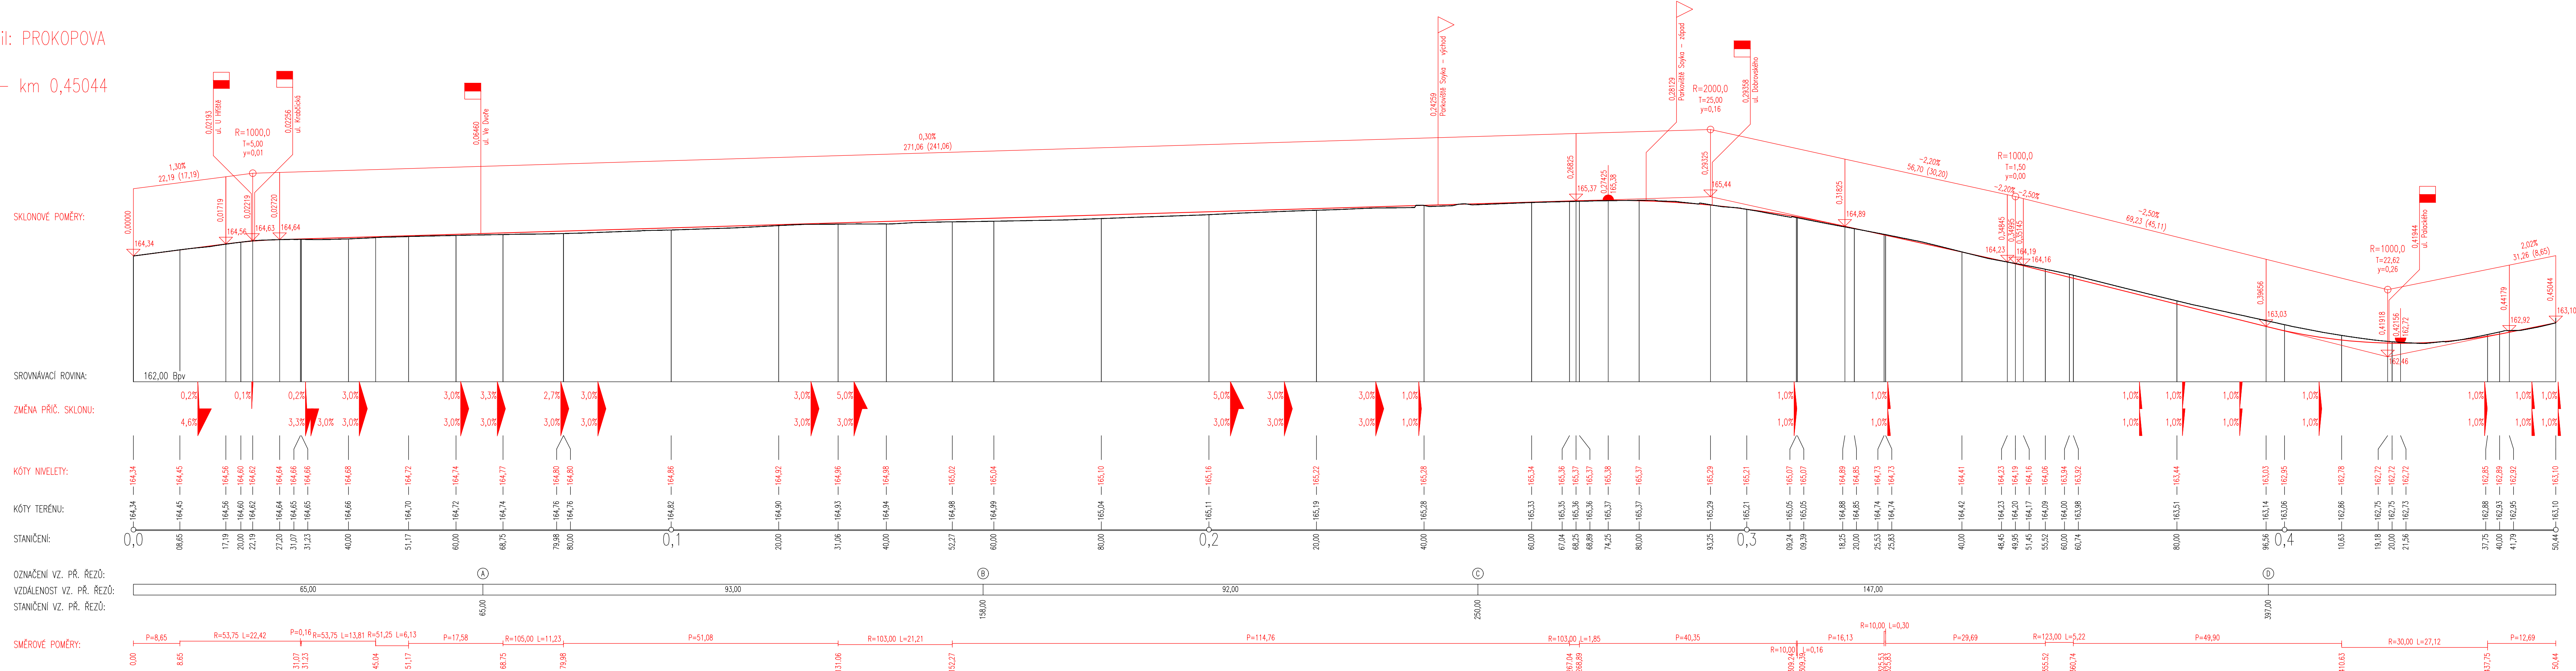

ČÍSLO REVIZE	DATUM REVIZE	POPSIS REVIZE
2.	----	----
1.	----	----

GENERALIZACE PROJEKTANT  PROJEKCE DOPRAVNÍ FILIP s.r.o. Švermova 1338, 413 01 Roudnice nad Labem tel.: 416 831 524 IČO: 28714792, DIČ: CZ28714792 HIP: Ing. Václav Fišer		SOUDNÁRNÝ SYSTÉM S-27SK VÝŠKOVÝ SYSTÉM S-27K-V	OTISK KRAJKA
Investor: Město Roudnice nad Labem, Karlovo náměstí 21, 413 01 Roudnice nad Labem KÚ: Roudnice nad Labem (741647)		 PROJEKCE DOPRAVNÍ	
Zodpovědný projektant: Ing. Josef Filip, Ph.D. Vypracoval: Ing. Václav Fišer			
Datum: 01/2025	Číslo zakázky: 23-042	Formátů A4: 6	Stupeň: DUSP
Zakázka: ROUDNICE NAD LABEM - REKONSTRUKCE ULICE PROKOPOVA			Měřítko: 1:500/50
Příloha: PODÉLNÝ PROFIL - ULICE PROKOPOVA			Číslo přílohy: D.101.3.1