


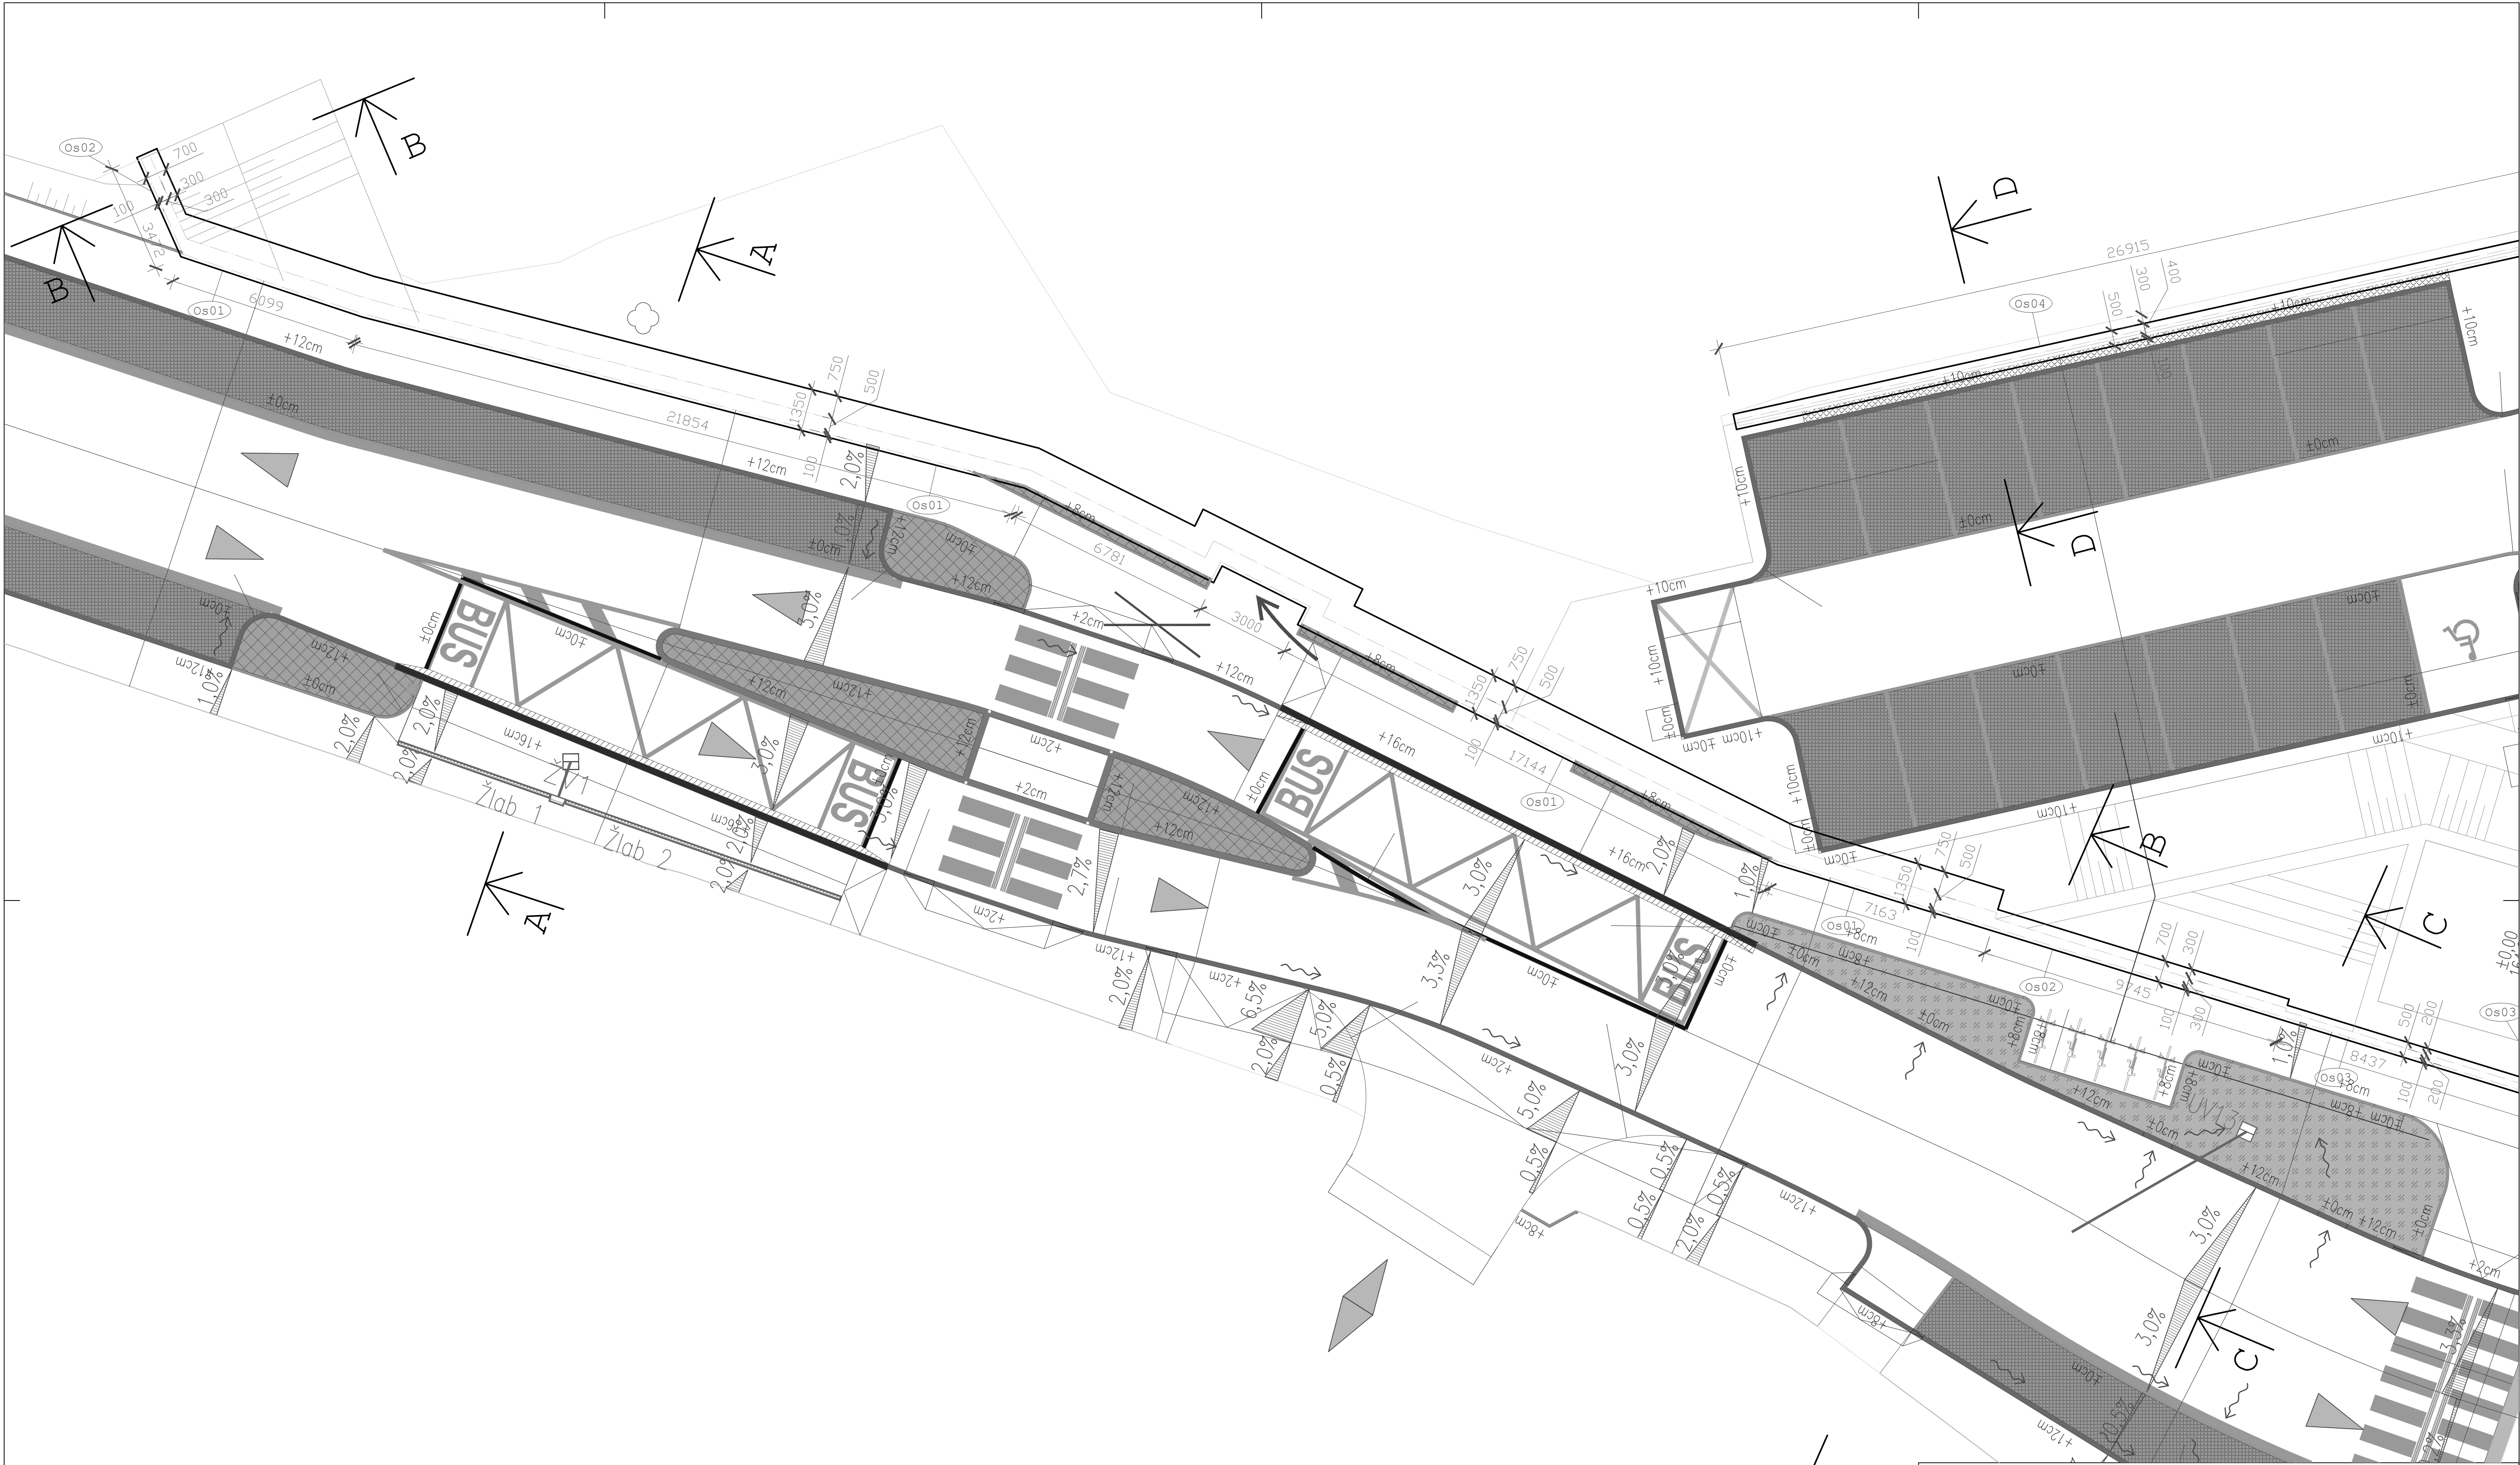

Legenda konstrukčních prvků

- Os01 Železobetonová monolitická opěrná stěna tl. 500 mm se základem z prostého betonu š. 1350 mm, v. 1000 mm
- Os02 Železobetonová monolitická opěrná stěna tl. 300 mm se základem z prostého betonu š. 700 mm, v. 1000 mm
- Os03 Železobetonová monolitická opěrná stěna tl. 200 mm se základem z prostého betonu š. 500 mm, v. 1000 mm
- Os04 Železobetonová monolitická opěrná stěna tl. 200 mm se základem z prostého betonu š. 500 mm, v. 1000 mm

ČÍSLO REVIZE	DATUM REVIZE	POPIS REVIZE
2.	----	----
1.	----	----

GENERALNÍ PROJEKTANT	PROJEKCE DOPRAVNÍ FILIP s.r.o. Švermova 1338, 413 01 Roudnice nad Labem tel.: 416 831 624 IČO: 28714792, DIČ: CZ28714792 HIP: Ing. Václav Fišer	SOUPRAVČOVÝ SYSTÉM S JINÝMI VÝRAŽKY SYSTÉMU	OSTKOVÁ KARTKA
Investor:	Město Roudnice nad Labem, Karlovo náměstí 21, 413 01 Roudnice nad Labem		
KÚ:	Roudnice nad Labem (741647)		
Zodpovědný projektant:	Ing. Petr Novák		
Vypracoval:	Ing. Petr Novák		
Datum:	01/2025	Číslo zakázky: 23-042	Formátů A4: 8
Zakázka:	ROUDNICE NAD LABEM - REKONSTRUKCE ULICE PROKOPOVA		
Priloha:	VÝKRES TVARU KONSTRUKCÍ ZÁKLADŮ OPĚRNÝCH STĚN - PŮDORYS		
Stupeň:	DÚSP	Měřítko:	1:100
Paré:		Číslo přílohy:	D.201.3.1