


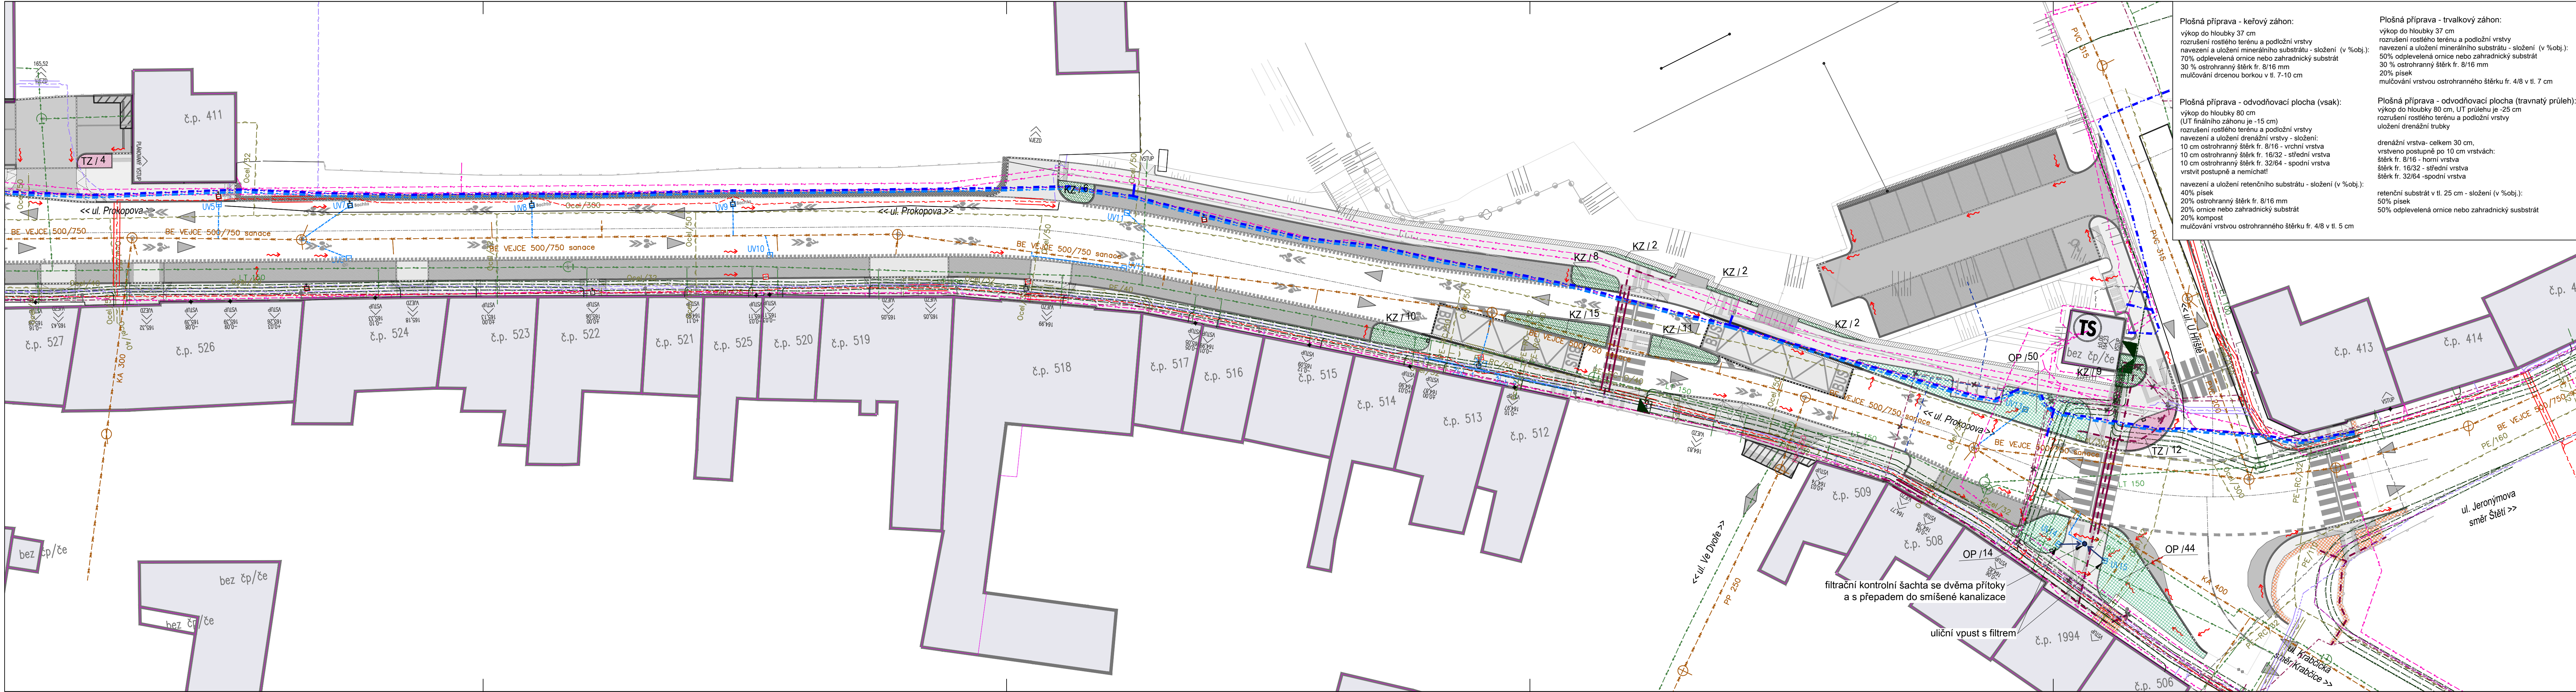

Plošná příprava - keřový záhon:
výkop do hloubky 37 cm
rozušení rostlého terénu a podložní vrstvy
navezení a uložení minerálního substrátu - složení (v %obj.):
70% odplevelená ornice nebo zahradnický substrát
30% ostrohranný štěr fr. 8/16 mm
mulčování drenou borkou v tl. 7-10 cm

Plošná příprava - odvodňovací plocha (vsak):
výkop do hloubky 80 cm
(UT finálního záhonu je -15 cm)
rozušení rostlého terénu a podložní vrstvy
navezení a uložení drenážní vrstvy - složení:
10 cm ostrohranný štěr fr. 8/16 - vrchní vrstva
10 cm ostrohranný štěr fr. 16/32 - střední vrstva
10 cm ostrohranný štěr fr. 32/64 - spodní vrstva
vrstvit postupně a nemíchat!
navezení a uložení retenčního substrátu - složení (v %obj.):
40% písek
20% ostrohranný štěr fr. 8/16 mm
20% ornice nebo zahradnický substrát
20% kompost
mulčování vrstvou ostrohranného štěrku fr. 4/8 v tl. 5 cm

Plošná příprava - trvalkový záhon:
výkop do hloubky 80 cm
rozušení rostlého terénu a podložní vrstvy
navezení a uložení minerálního substrátu - složení (v %obj.):
50% odplevelená ornice nebo zahradnický substrát
30% ostrohranný štěr fr. 8/16 mm
20% písek
mulčování vrstvou ostrohranného štěrku fr. 4/8 v tl. 7 cm

Plošná příprava - odvodňovací plocha (travnatý průleh):
výkop do hloubky 80 cm, UT průlehu je -25 cm
rozušení rostlého terénu a podložní vrstvy
uložení drenážní trubky
drenážní vrstva - celkem 30 cm,
vrstveno postupně po 10 cm vrstvách:
štěr fr. 8/16 - horní vrstva
štěr fr. 16/32 - střední vrstva
štěr fr. 32/64 - spodní vrstva

retenční substrát v tl. 25 cm - složení (v %obj.):
50% písek
50% odplevelená ornice nebo zahradnický substrát

LEGENDA - INŽENÝRSKÉ SÍTĚ:

- Plynovodní řád NTL - stávající (GASNET)
- Plynovodní řád STL - stávající (GASNET)
- Sdělovací kabel - stávající nadzemní (CETIN)
- Sdělovací kabel - stávající podzemní (CETIN)
- Sdělovací kabel - stávající podzemní neprovozaný (CETIN)
- Sdělovací kabel - stávající podzemní nezaměřený (CETIN)
- Sdělovací kabel - stávající optický, podzemní (CETIN)
- Telekomunikační zařízení - stávající podzemní (ČEZ DSO)
- Elektro NN - stávající nadzemní (ČEZ DSO)
- Elektro NN - stávající podzemní (ČEZ DSO)
- Elektro VN - stávající podzemní (ČEZ DSO)
- Vodovod - stávající (SěVK)
- Vodovod, průmyslová - stávající (SěVK)
- Kanalizace splašková - stávající (SěVK)
- Kanalizace jednotná - stávající (SěVK)
- Veřejné osvětlení podzemní - stávající (RMS)
- Sdělovací kabel - stávající podzemní (RETE)
- Sdělovací kabel - stávající podzemní (RETE)
- Sdělovací kabel - stávající optický podzemní (T-Mobile)
- Elektro - NN - stávající podzemní, vytyčené (ČEZ DSO)
- Elektro - VN - stávající podzemní, vytyčené (ČEZ DSO)

LEGENDA KRAJINÁŘSKÉ ÚPRAVY:

Zpevněné plochy - nové:

- Dlažba s vegetační spárou - 27 m²
- Mlatová plocha - 30 m²
- Opěrná betonová zídka - 25 bm
- Betonové schody - 2 ks

Vegetační plochy:

- Strom s průběžným kmenem - navrhovaný - 4 ks
- Strom vícekmenný - navrhovaný - 5 ks
- obr/bm Obruza z ocelové pásoviny 5/80 (vegetační plochy) - 37 bm
- obr/bm Obruza z ocelové pásoviny 5/200 (zpev. plochy) - 29 bm
- TI/m² Travník intenzivní setý - nově založený - 185 m²
- IZ/m² Trvalkový záhon - navrhovaný - 97 m²
- KZ/m² Stávající živý plot - 24 m²
- Keřový záhon - navrhovaný - 205 m²
- ODVODŇOVACÍ PLOCHA KOMUNIKACE (travnatý průleh) - 14 m²
- ODVODŇOVACÍ PLOCHA KOMUNIKACE (vsak) - 108 m²

ČÍSLO REVIZE	DATUM REVIZE	POPIS REVIZE
2.	----	----
1.	----	----

PROJEKCE DOPRAVNÍ FILIP s.r.o.

Švermova 1338, 413 01 Roudnice nad Labem tel.: 416 831 624
IČO: 28714792, DIČ: CZ28714792

HIP: Ing. Václav Fišer

SOUŘADNICOVÝ SYSTÉM S-ITSA
VÝKONOVÝ SYSTÉM S-ITSA

OTISK RAZITKA

Investor:	Město Roudnice nad Labem, Karlovo náměstí 21, 413 01 Roudnice nad Labem									
KÚ:	Roudnice nad Labem (741647)									
Zodpovědný projektant:	Ing. Martina Imramovská, Ph.D.									
Vypracoval:	Ing. Markéta Šindlarová									
Datum:	01/2025	Číslo zakázky:	23-042	Formátů A4:	6	Stupeň:	DUSP			
Zakázka:	ROUDNICE NAD LABEM - REKONSTRUKCE ULICE PROKOPOVA						Měřítko:	1:250	Paré:	
Příloha:	SITUACE KRAJINÁŘSKÝCH ÚPRAV - VÝCHOD						Číslo přílohy:	D.801.3		