


ÚZEMNÍ PLÁN VĚDOMICE

ÚPLNÉ ZNĚNÍ PO VYDÁNÍ ZMĚNY č.1

4. KOORDINAČNÍ VÝKRES 1 : 5.000

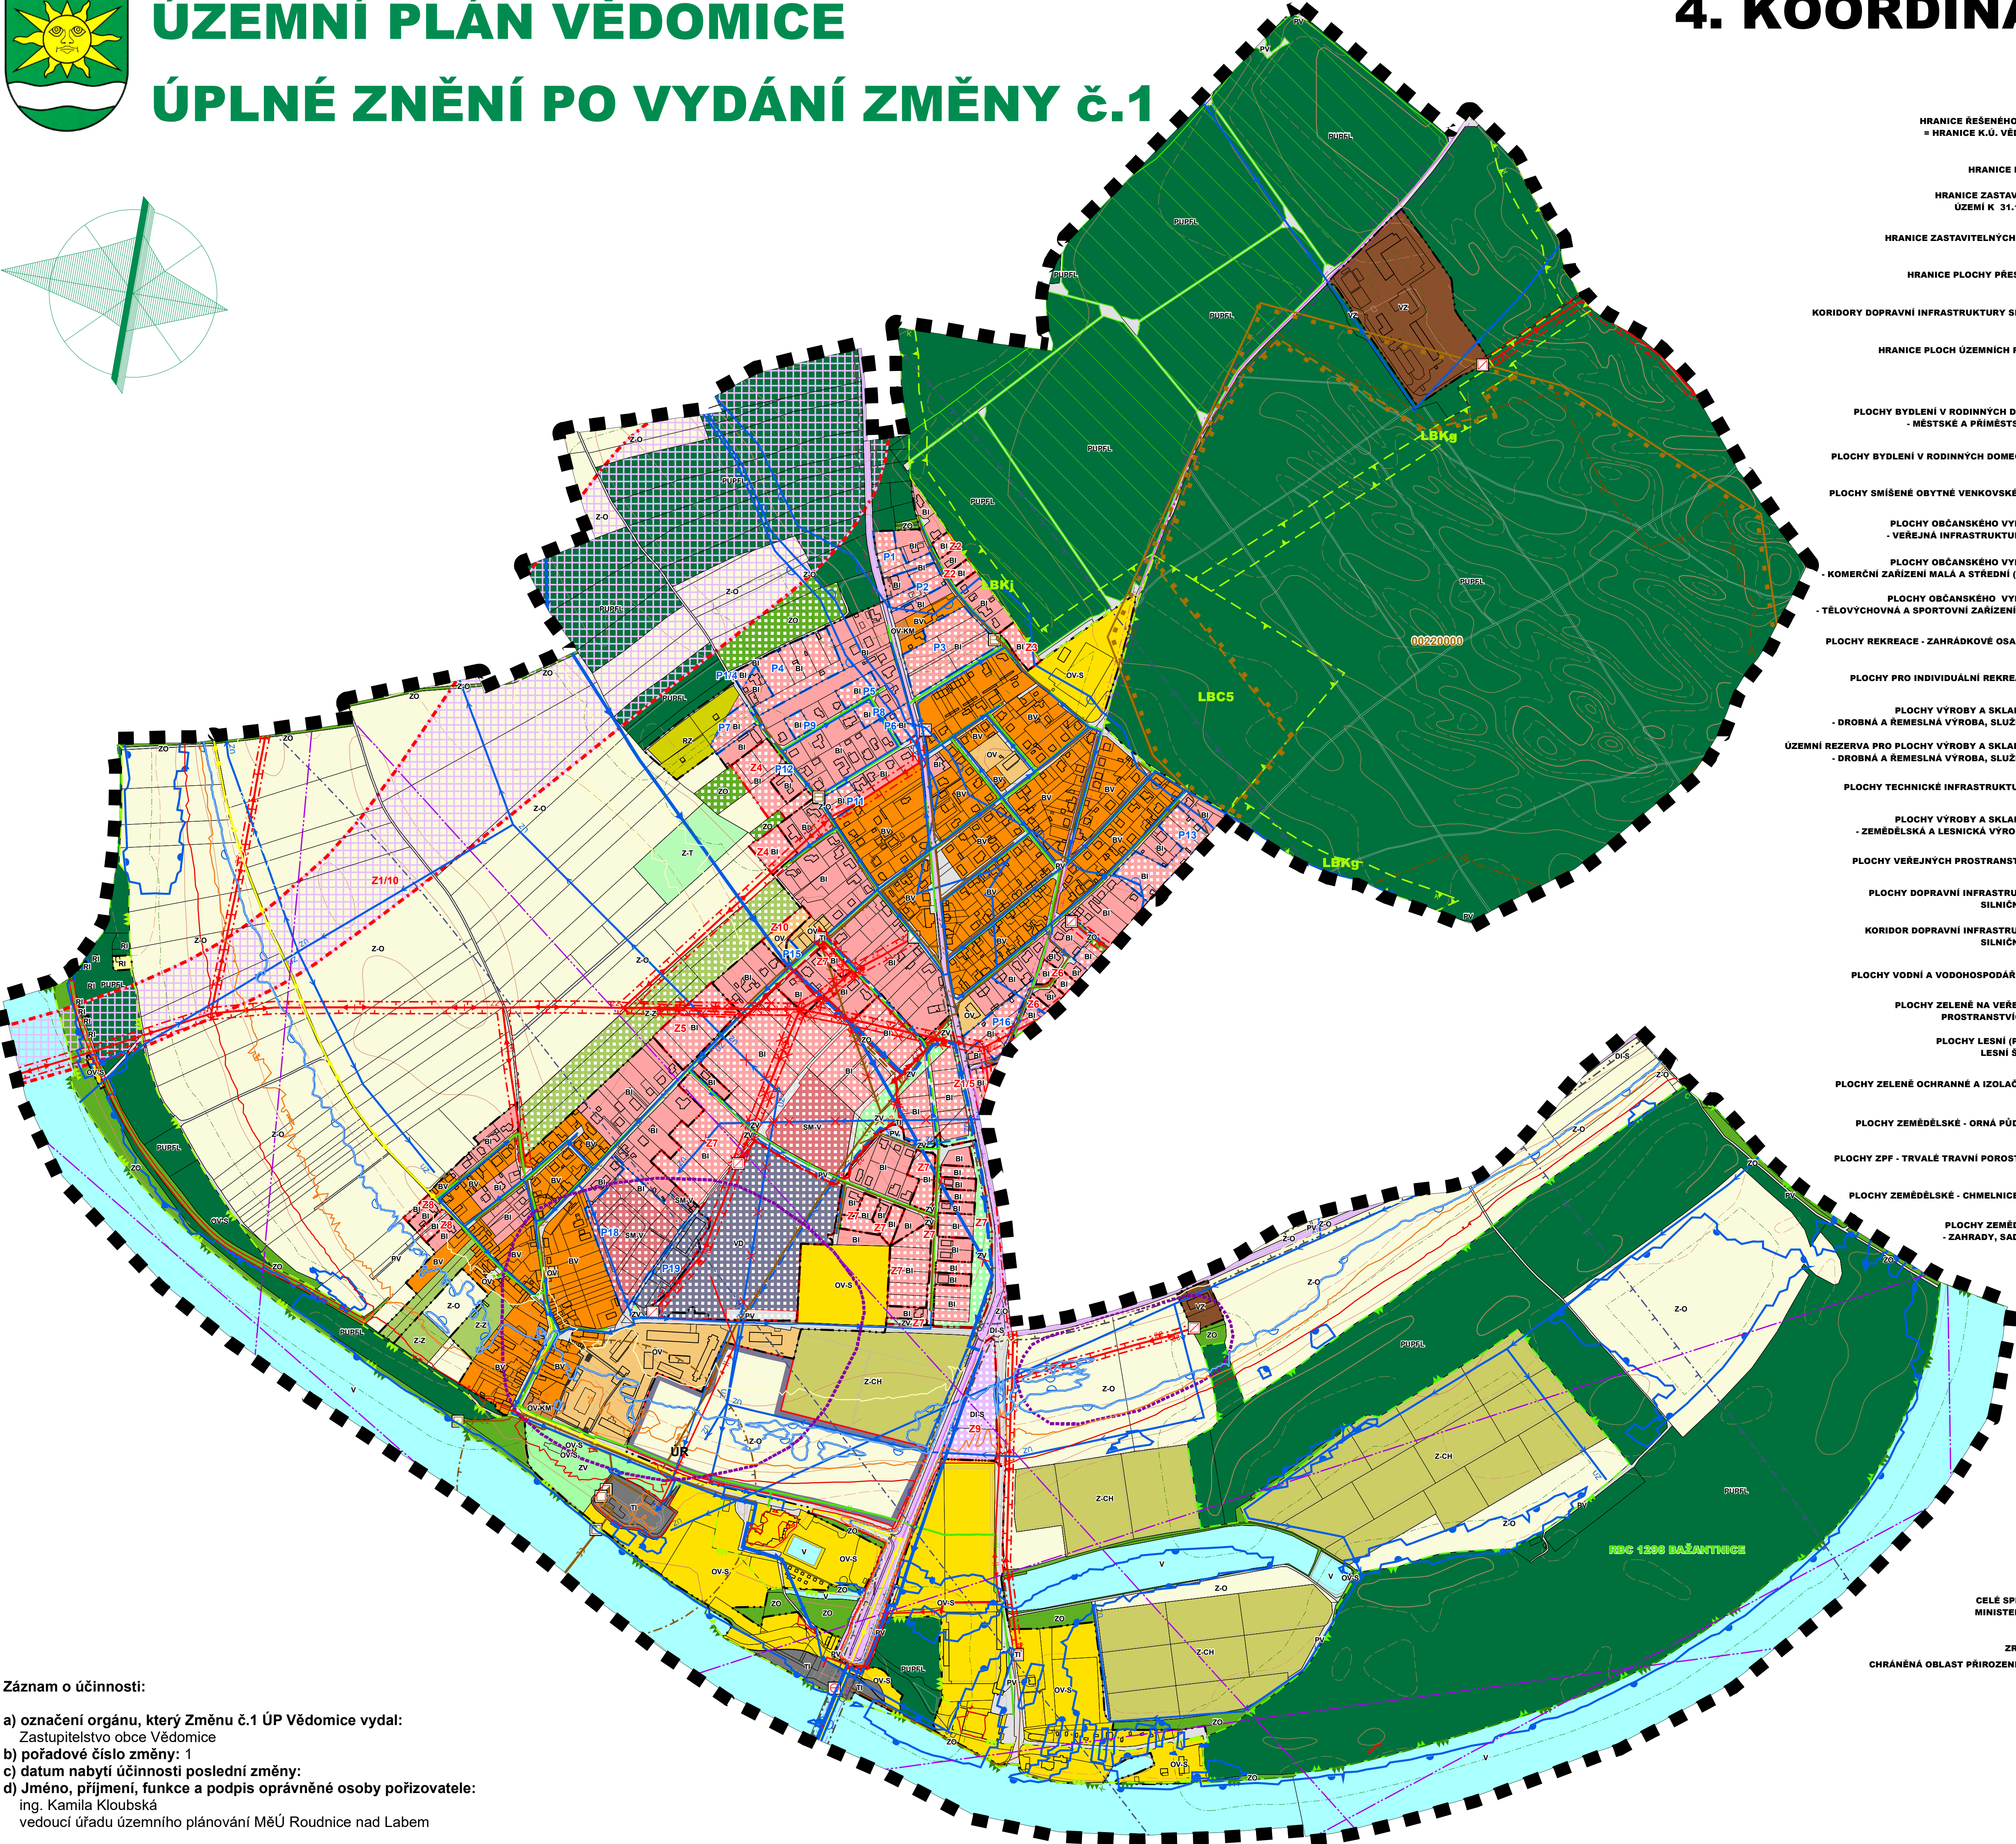

LEGENDA		STAV	NÁVRH
HRANICE ŘEŠENÉHO ÚZEMÍ = HRANICE K.Ú. VĚDOMICE			
HRANICE PARCEL			
HRANICE ZASTAVĚNÉHO ÚZEMÍ K 31.12.2022			
HRANICE ZASTAVITELNÝCH PLOCH			
HRANICE PLOCHY PŘESTAVBY			
KORIDORY DOPRAVNÍ INFRASTRUKTURY SILNIČNÍ			
HRANICE PLOCH ÚZEMNÍCH REZERV			
STABILIZOVANÉ PLOCHY			
PLOCHY BYDLENÍ V RODINNÝCH DOMECH - MĚSTSKÉ A PRÍMĚSTSKÉ (BI)	BI		
PLOCHY BYDLENÍ V RODINNÝCH DOMECH (BV)	BV		
PLOCHY SMÍŠENÉ OBYTNÉ VENKOVSKÉ (SM-V)	SM-V		
PLOCHY OBČANSKÉHO VYBAVENÍ - VEŘEJNÁ INFRASTRUKTURA (OV)	OV		
PLOCHY OBČANSKÉHO VYBAVENÍ - KOMERČNÍ ZAŘÍZENÍ MALÁ A STŘEDNÍ (OV-KM)	OV-KM		
PLOCHY OBČANSKÉHO VYBAVENÍ - TĚLOVÝCHOVNA A SPORTOVNÍ ZAŘÍZENÍ (OV-S)	OV-S		
PLOCHY REKREACE - ZAHŘADKOVÉ OSADY (RZ)	RZ		
PLOCHY PRO INDIVIDUÁLNÍ REKREACI (RI)	RI		
PLOCHY VÝROBY A SKLADOVÁNÍ - DROBNÁ A ŘEMESLNÁ VÝROBA, SLUŽBY (VD)	VD		
ÚZEMNÍ REZERVA PRO PLOCHY VÝROBY A SKLADOVÁNÍ - DROBNÁ A ŘEMESLNÁ VÝROBA, SLUŽBY (VD)	VD		
PLOCHY TECHNICKÉ INFRASTRUKTURY (TI)	TI		
PLOCHY VÝROBY A SKLADOVÁNÍ - ZEMĚDĚLSKÁ A LESNICKÁ VÝROBA (VZ)	VZ		
PLOCHY VEŘEJNÝCH PROSTRANSTVÍ (PV)	PV		
PLOCHY DOPRAVNÍ INFRASTRUKTURY SILNIČNÍ (DI-S)	DI-S		
KORIDOR DOPRAVNÍ INFRASTRUKTURY SILNIČNÍ (DI-S)	DI-S		
PLOCHY VODNÍ A VODOHOSPODÁŘSKÉ (V)	V		
PLOCHY ZELENÉ NA VEŘEJNÝCH PROSTRANSTVÍCH (ZV)	ZV		
PLOCHY LESNÍ (PUPFL) / LESNÍ ŠKOLKY	PUPFL		
PLOCHY ZELENÉ OCHRANNÉ A IZOLAČNÍ (ZO)	ZO		
PLOCHY ZEMĚDĚLSKÉ - ORNÁ PŮDA (Z-O)	Z-O		
PLOCHY ZPF - TRVALÉ TRAVNÍ POROSTY (Z-T)	Z-T		
PLOCHY ZEMĚDĚLSKÉ - CHMELNICE (Z-CH)	Z-CH		
PLOCHY ZEMĚDĚLSKÉ - ZAHŘADY, SADY (Z-Z)	Z-Z		
CELÉ SPRÁVNÍ ÚZEMÍ JE POD ZÁJMUVÝM ÚZEMNÍM MINISTERSTVA OBRANY Z HLEDISKA POVOLOVÁNÍ VYJEMENOVANÝCH DRUHŮ STAVEB			
ZRANITELNÁ OBLAST - CELÉ ŘEŠENÉ ÚZEMÍ			
CHRÁNĚNÁ OBLAST PŘÍRODNÍ AKUMULACE VOD - CELÉ ŘEŠENÉ ÚZEMÍ			
NEMOVITÁ KULTURNÍ PAMÁTKA			
ARCHEOLOGICKÉ NALEZIŠTĚ			
OCHRANNÉ PÁSMO SILNICE II. A III. TŘ.			
OCHRANNÉ PÁSMO LETIŠTĚ			
OCHRANNÉ PÁSMO VNITŘNÍ VODOROVNÉ PLOCHY LETIŠTĚ ROUDNICE NAD LABEM			
OCHRANNÉ PÁSMO KUŽELOVÉ PLOCHY LETIŠTĚ ROUDNICE NAD LABEM			
CYKLOSTEZKA			
OSA RADIOTELEOVÝCH TRAS			
DÁLKOVÝ TELEKOMUNIKAČNÍ KABEL			
OP KOMUNIKAČNÍHO VEDENÍ			
ČERPACÍ STANICE ODPADNÍCH VOD			
VODOVOD - HLAVNÍ PŘÍVADEČ			
VODOVOD - HLAVNÍ PŘÍVADEČ KE ZRUŠENÍ			
MÍSTNÍ VODOVOD			
ZÁVLHAOVÉ POTRUBÍ			
VODNÍ ZDROJ			
ČERPACÍ STANICE ODPADNÍCH VOD			
ČISTÍRNA ODPADNÍCH VOD			
STOKA SPLAŠKOVÉ (JEDNOTNÉ) KANALIZACE			
STOKA SPLAŠKOVÉ (JEDNOTNÉ) KANALIZACE KE ZRUŠENÍ			
VÝTLAČNÉ POTRUBÍ ODPADNÍCH VOD			
MALÁ VODNÍ ELEKTRÁRNA			
TRAFOSTANICE 22/0,4 KV			
KABELOVÝ SVOD			
VENKOVNÍ VEDENÍ ELEKTRICKÉ SÍTĚ VN 22 KV			
VENKOVNÍ VEDENÍ ELEKTRICKÉ SÍTĚ VN 22 KV KE ZRUŠENÍ			
KABELOVÉ VEDENÍ ELEKTRICKÉ SÍTĚ VN 22 KV			
OCHRANNÉ PÁSMO VEDENÍ VN			
OCHRANNÉ PÁSMO VEDENÍ VN KE ZRUŠENÍ			
STŘEDOTLAKÝ PLYNOVOD			
ZÁPLAVOVÉ ÚZEMÍ S PERIODICITOU 100 LET			
AKTIVNÍ ZÓNA ZÁPLAVOVÉHO ÚZEMÍ			
ÚZEMÍ ZVLÁŠTNÍ POVOVNÉ POD VODNÍM DÍLEM			
PROTIPOVDONOVÁ OPATŘENÍ			
POVOVNÉ RIZIKO - VYSOKÉ OHROŽENÍ			
POVOVNÉ RIZIKO - STŘEDNÍ OHROŽENÍ			
POVOVNÉ RIZIKO - NÍZKÉ OHROŽENÍ			
POVOVNÉ RIZIKO - ZBYTKOVÉ OHROŽENÍ			
VÝHRADNÍ BILANCOVANÉ LOŽISKO NEROSTNÝCH SUROVIN			
CHRÁNĚNÁ LOŽISKOVÁ ÚZEMÍ			
NADREGIONÁLNÍ BIOKORIDOR VYMEZENÝ - ČÁST VODNÍ			
NADREGIONÁLNÍ BIOKORIDOR VYMEZENÝ - ČÁST NIVNÍ			
REGIONÁLNÍ BIOCENTRUM VYMEZENÉ			
LOKÁLNÍ BIOCENTRUM VYMEZENÉ			
LOKÁLNÍ BIOKORIDOR VYMEZENÝ			
PLOCHA PŘI OKRAJI LESA S PODMÍNĚNÝM VYUŽÍVÁNÍM			

Záznam o účinnosti:

a) označení orgánu, který Změnu č.1 ÚP Vědomice vydal:
Zastupitelstvo obce Vědomice

b) pořadové číslo změny: 1

c) datum nabytí účinnosti poslední změny:

d) Jméno, příjmení, funkce a podpis oprávněné osoby pořizovatele:
ing. Kamila Kloubská
vedoucí úřadu územního plánování MěÚ Roudnice nad Labem

otisk úředního razítka:

ARCHITEKTURA

URBANISMUS

INTERIER

DESIGN

STUDIO KAPA
NA PETYNCE 88, 169 00 PRAHA 6
ICO 16898401
BANKOVNÍ SPOJENÍ KB PRAHA

ING. ARCH. PETR VÁVRA
EMAIL: PETAVAVRA@VOLNY.CZ
TEL./FAX 224 322 053
Č.ÚČTU 681 943-0110100

ARCH: ÚZEMNÍ PLÁN VĚDOMICE
ZMĚNA č.1

PARIZOVATEL: MěÚ ROUDNICE NAD LABEM

MAJ. OO: VĚDOMICE

VYKRES: KOORDINAČNÍ VÝKRES

ODPOVĚDNÝ PROJEKTANT: ING. ARCH. PETR VÁVRA

ZODPOVĚDNÝ PROJEKTANT: ING. ARCH. PETR VÁVRA

MAŠTĚB: 1:5000

DATUM: ČERVENEC 2024

ČÍSLO VÝKRESU: 4