
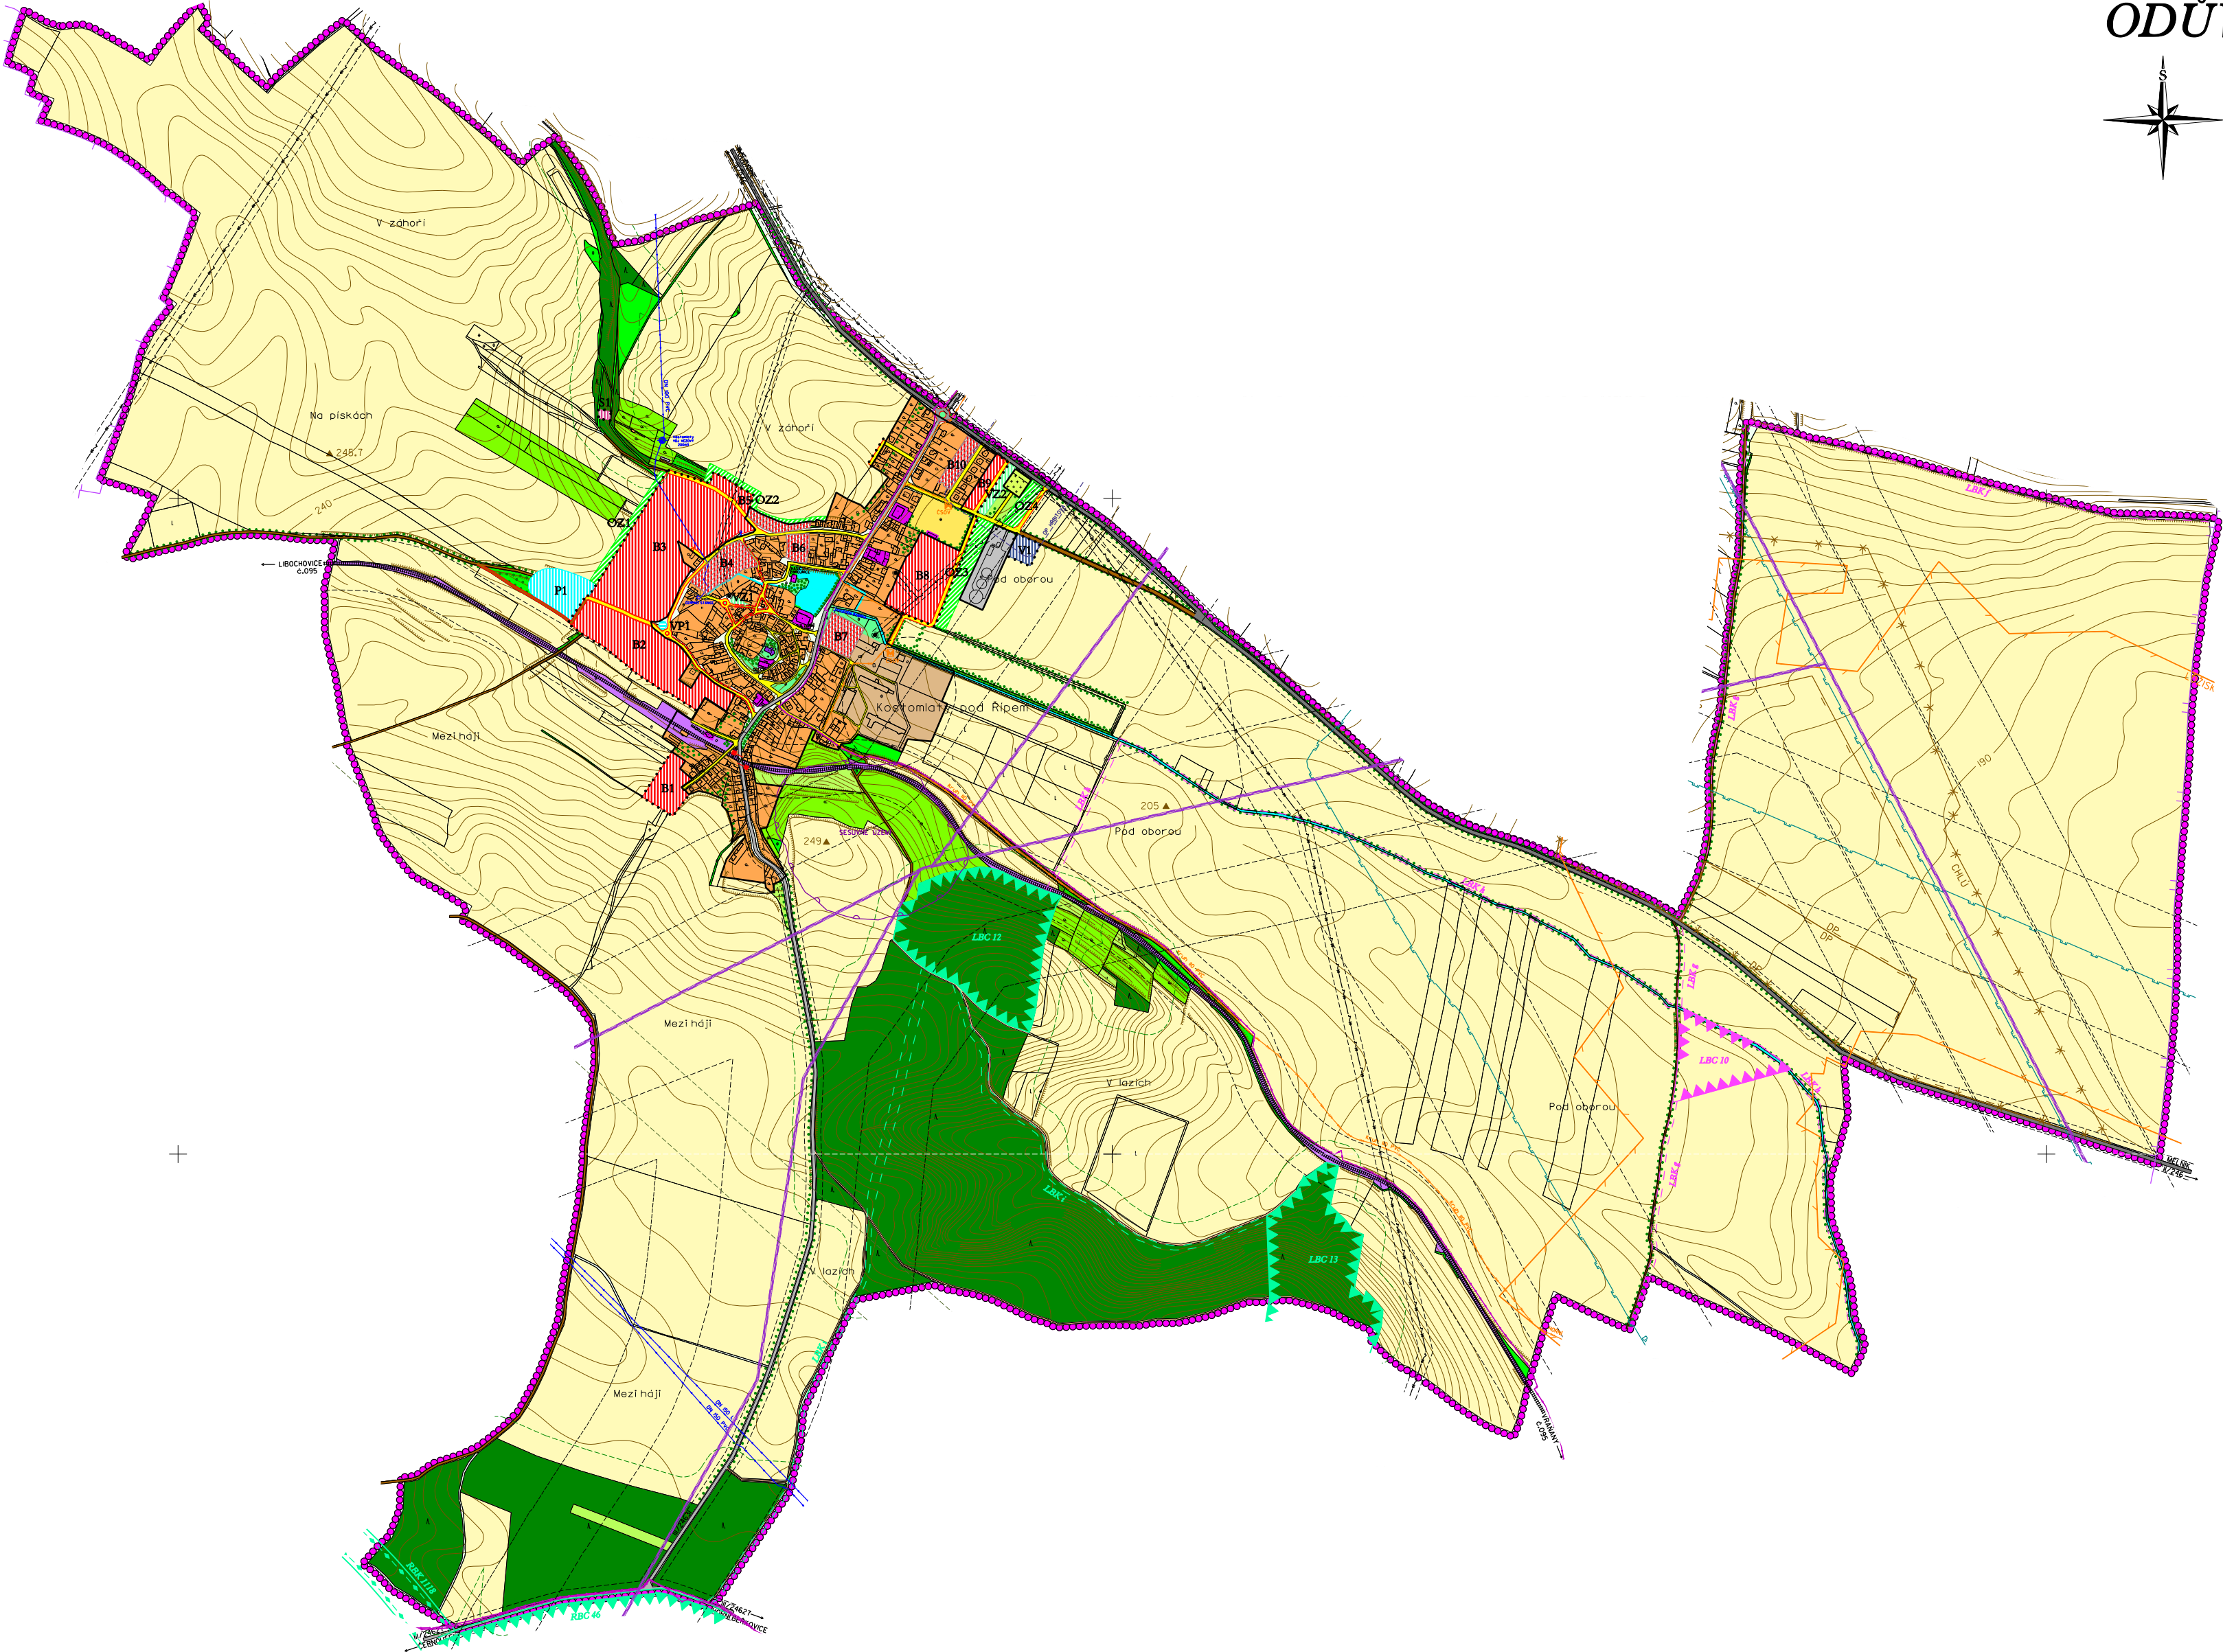


KOSTOMLATY POD ŘÍPEM

ODŮVODNĚNÍ ÚZEMNÍHO PLÁNU

KOORDINAČNÍ VÝKRES

MĚŘÍTKO 1 : 5 000

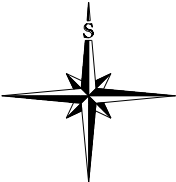

LEGENDA:

HRANICE	
	HRANICE ŘEŠENÉHO ÚZEMÍ - HRANICE OBCE
	HRANICE ZASTAVĚNÉHO ÚZEMÍ
	HRANICE ZASTAVITELNÝCH PLOCH
PLOCHY STABILIZOVANÉ	
	PLOCHY ZMĚN
	PLOCHY PŘESTAVBY
PLOCHY BYDLENÍ	
	PLOCHY BYDLENÍ VENKOVSKÉHO CHARAKTERU (B)
PLOCHY OBČANSKÉHO VÝBAVENÍ	
	OBČANSKÁ VÝBAVENOST
	PLOCHY PRO SPORT
	STŘELNICE (S)
	HŘBITOV
PLOCHY VÝROBY A SKLADOVÁNÍ	
	PLOCHY ZEMĚDĚLSKÝCH STAVEB
	VÝROBA A SKLADY (V)
PLOCHY VEŘEJNÝCH PROSTRANSTVÍ	
	VEŘEJNÁ ZELEN (VZ)
PLOCHY ZEMĚDĚLSKÉ	
	ORNÁ PŮDA
	TRVALÉ TRAVNÍ POROSTY
	ZAHŘADY
	POLNÍ CESTY
PLOCHY VODNÍ A VODOHOSPODÁŘSKÉ	
	VODNÍ PLOCHY (VP)
	POLDR (P)
	VODNÍ TOKY
PLOCHY LESNÍ	
	LES
	LESNÍ CESTY
PLOCHY SMÍŠENÉ NEZASTAVĚNÉHO ÚZEMÍ	
	KRAJINNÁ ZELEN
	OGRAZENÁ ZELEN (OZ)
PLOCHY DOPRAVNÍ INFRASTRUKTURY	
	ŽELEZNICE (OP 60m)
	ZÁVORY ŽELEZNICHO PŘEJEZDU
	SILNICE II. TŘÍDY (OP 15m)
	SILNICE III. TŘÍDY (OP 15m)
	MÍSTNÍ KOMUNIKACE
	MÍSTNÍ KOMUNIKACE NAVRŽENÉ K ROZŠŘENÍ
	PŘÍSTUPY K PLOCHÁM URČENÝM K VYSTAVBĚ
	KRUHOVÁ KŘÍŽOVATKA
	MOST
PLOCHY TECHNICKÉ INFRASTRUKTURY	
	VENKOVNÍ VEDENÍ ELEKTRICKÉ ENERGIE 10 kV (OP 15m)
	VENKOVNÍ VEDENÍ ELEKTRICKÉ ENERGIE 22 kV (OP 15m)
	TRAFOSTANICE (OP 1m)
	HLAVNÍ SPLAŠKOVÉ KANALIZAČNÍ POTRUBÍ
	KANALIZAČNÍ ČERPAČNÍ STANICE (ČSOV)
	DÁLKOVÝ OPTICKÝ KABEL
	PLYNOVÉ POTRUBÍ VYTŘ. (BP 150m)
	PRODUKTOVOD
	VODOVĚD (VVOV)
	DÁLKOVÉ VODOVODNÍ POTRUBÍ
	PRAMEN
	ČERPAČNÍ STANICE

LIMITY KULTURNÍ	
	NEMOVITÉ KULTURNÍ PAMÁTKY
LIMITY GEOLOGICKÉ	
	LOŽISKO NEROSTNÝCH SUROVIN
	CHRAŇENÉ LOŽISKOVÉ ÚZEMÍ (CHL)
	DOBYVACÍ PROSTOR (DP)
	SESVUVNÉ ÚZEMÍ
LIMITY OSTATNÍ	
	VZDÁLENOST 50 m OD OKRAJE LESA
	OCHRANNÉ PÁSMO ŘÍPU - LŽONA
	OCHRANNÉ PÁSMO ŘÍPU - KŽONA
	OCHRANNÉ PÁSMO HŘBITOVA 100 m
	OCHRANNÉ PÁSMO PRODUKTOVODU 300 m (dle vodorovného porovnání C.29/1999 Sb. ČSN 650204)
	BEZPEČNOSTNÍ VZDÁLENOST PRODUKTOVODU 150 m
	OCHRANNÉ PÁSMO MIKROVLNĚHO SPOJE AČR
	OSTATNÍ OCHRANNÁ A BEZPEČNOSTNÍ PÁSMO
ÚZEMNÍ SYSTÉM EKOLOGICKÉ STABILITY	
	REGIONÁLNÍ BIOCENTRUM (RBC) - FUNKČNÍ
	REGIONÁLNÍ BIOKORIDOR (RBC) - FUNKČNÍ
	LOKÁLNÍ BIOCENTRUM - FUNKČNÍ
	LOKÁLNÍ BIOCENTRUM - NAVRŽENÉ K ZALOŽENÍ
	LOKÁLNÍ BIOKORIDOR - FUNKČNÍ
	LOKÁLNÍ BIOKORIDOR - NAVRŽENÍ K ZALOŽENÍ
PORIZOVATEL	
MĚSTSKÝ ÚŘAD ROUDNICE NAD LABEM	
PROJEKTANT	
AGROURBANISTICKÝ ATÉLIER	
ODPOVĚDNÝ PROJEKTANT	
ING. STANISLAV ZEMAN	
DIGITÁLNÍ ZPRACOVÁNÍ	
DIGITÁLNÍ ZPRACOVÁNÍ	
NÁZEV AKCE	
KOSTOMLATY	
ÚZEMNÍ PLÁN	
NÁZEV VÝKRESU	
KOORDINAČNÍ VÝKRES	
ČÁST DOKUMENTACE	
GRAFICKÁ ČÁST	
ODŮVODNĚNÍ ÚZEMNÍHO PLÁNU	
9	