


ÚZEMNÍ PLÁN BECHLÍN

ZMĚNA č. 3

2. HLAVNÍ VÝKRES 1 : 5000

Záznam o účinnosti:
 a) označení orgánu, který Změnu č. 3 ÚP Bechlín vydal:
 Zastupitelstvo obce Bechlín
 b) datum nabytí účinnosti:
 c) Jméno, příjmení, funkce a podpis oprávněné osoby pořizovatele:
 ing. Kamilla Kloubová
 vedoucí úřadu územního plánování MěÚ Roudnice nad Labem
 otisk úředního razítka:

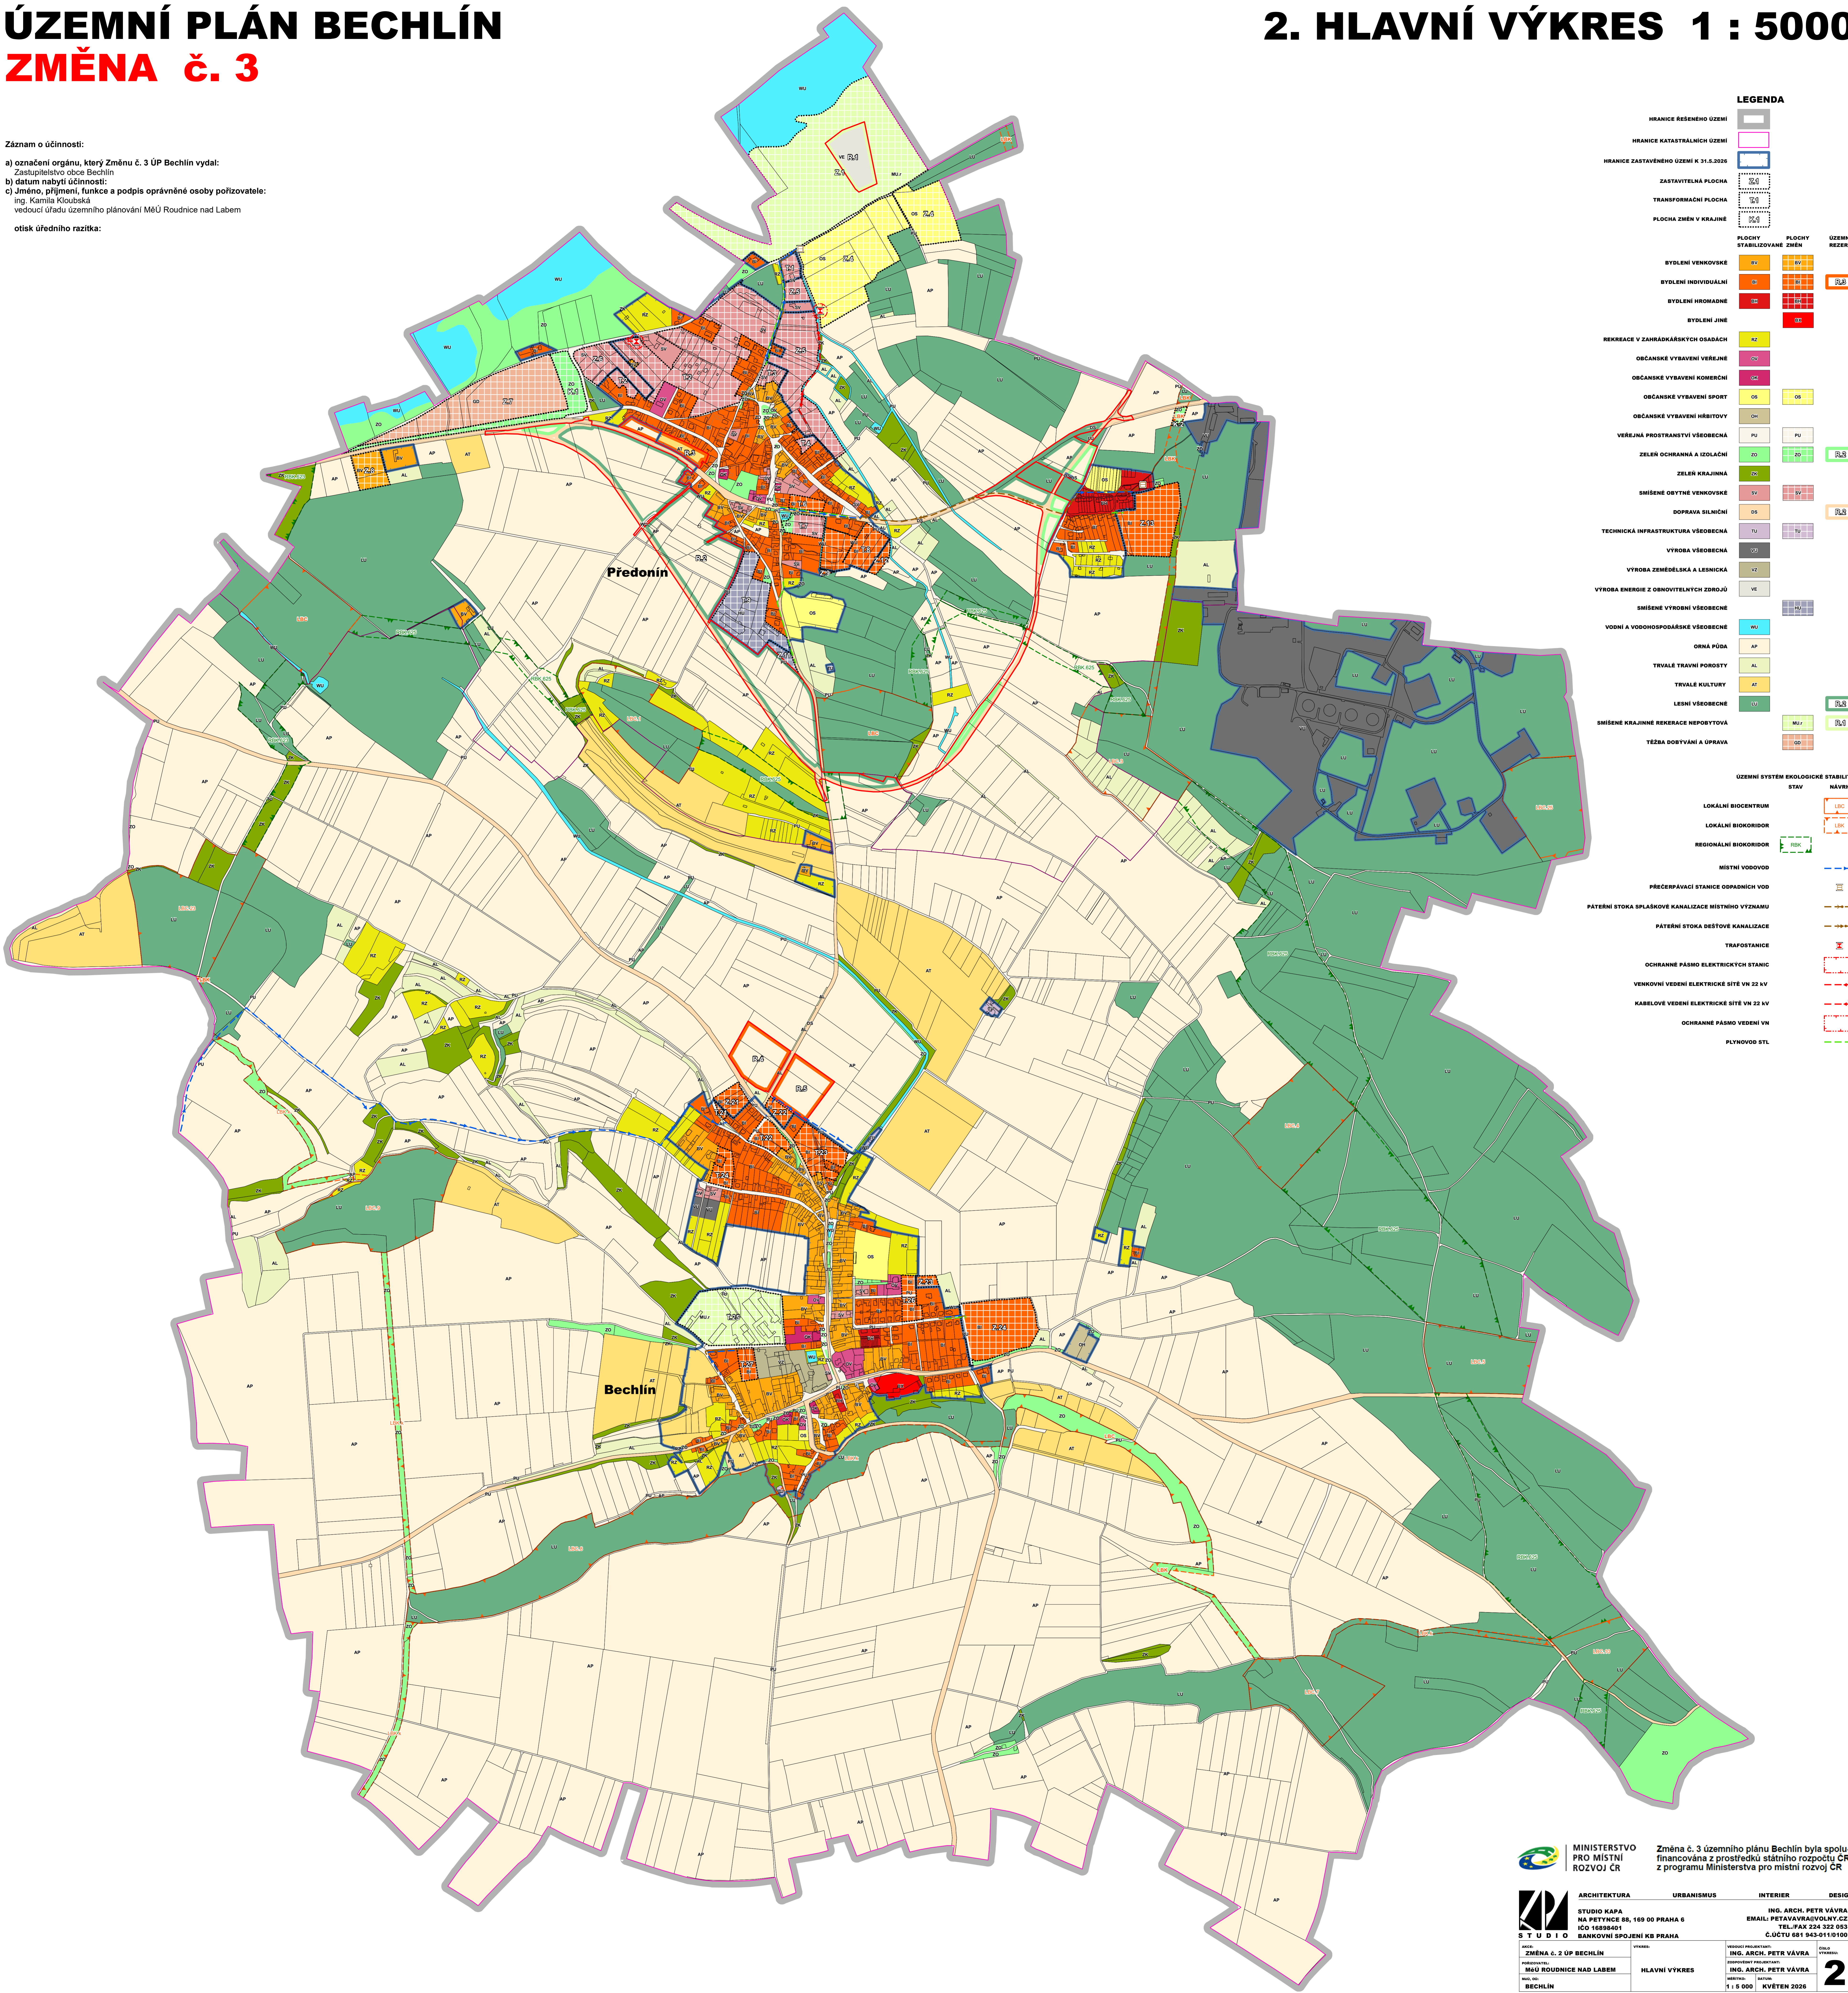

LEGENDA

HRANICE REŠENÉHO ÚZEMÍ	
HRANICE KATASTRÁLNÍCH ÚZEMÍ	
HRANICE ZASTAVĚNÉHO ÚZEMÍ K 31.8.2025	
ZASTAVITELNÁ PLOCHA	
TRANSFORMAČNÍ PLOCHA	
PLOCHA ZMĚN V KRAJINĚ	
PLOCHY STABILIZOVANÉ ZMĚN	
PLOCHY ÚZEMNÍ REZERVY	
BYDLENÍ VENKOVSKÉ	
BYDLENÍ INDIVIDUÁLNÍ	
BYDLENÍ HROMADNÉ	
BYDLENÍ JINÉ	
REKREACE V ZAHRADKÁŘSKÝCH OSADÁCH	
OBČANSKÉ VYBAVENÍ VEŘEJNÉ	
OBČANSKÉ VYBAVENÍ KOBECNÍ	
OBČANSKÉ VYBAVENÍ SPORT	
OBČANSKÉ VYBAVENÍ HRBITOVY	
VEŘEJNÁ PROSTRANSTVÍ VŠEOBECNÁ	
ZELENĚ OCHRANNÁ A IZOLAČNÍ	
ZELENĚ KRAJINNÁ	
SMÍŠENÉ OBYTNÉ VENKOVSKÉ	
DOPRAVA SILNIČNÍ	
TECHNICKÁ INFRASTRUKTURA VŠEOBECNÁ	
VÝROBA VŠEOBECNÁ	
VÝROBA ZEMĚDĚLSKÁ A LESNICKÁ	
VÝROBA ENERGIE Z OBNOVITELNÝCH ZDROJŮ	
SMÍŠENÉ VÝROBNÍ VŠEOBECNÉ	
VODNÍ A VODOHOSPODÁŘSKÉ VŠEOBECNÉ	
ORNA PŮDA	
TRVALÉ TRAVNÍ POROSTY	
TRVALÉ KULTURY	
LESNÍ VŠEOBECNÉ	
SMÍŠENÉ KRAJINNÉ REKREACE NEPOVYTOVÁ	
TĚŽBA DOBYVÁNÍ A ÚPRAVA	
ÚZEMNÍ SYSTÉM EKOLOGICKÉ STABILITY	
LOKÁLNÍ BIOCENTRUM	
LOKÁLNÍ BIOKORIDOR	
REGIONÁLNÍ BIOKORIDOR	
MÍSTNÍ VODOVOD	
PŘEČERPÁVACÍ STANICE ODPADNÍCH VOD	
PÁTERNÍ STOKA SPLAŠKOVÉ KANALIZACE MÍSTNÍHO VÝZNAMU	
PÁTERNÍ STOKA DĚŠTĚVÉ KANALIZACE	
TRAFOPASTANICE	
OCHRANNÉ PÁSMO ELEKTRICKÝCH STANIC	
VENKOVNÍ VEDENÍ ELEKTRICKÉ SÍŤE VN 22 kV	
KABELOVÉ VEDENÍ ELEKTRICKÉ SÍŤE VN 22 kV	
OCHRANNÉ PÁSMO VEDENÍ VN	
PLYNOVOD STL	

MINISTERSTVO PRO MÍSTNÍ ROZVOJ ČR
 Změna č. 3 územního plánu Bechlín byla spolufinancována z prostředků státního rozpočtu ČR, z programu Ministerstva pro místní rozvoj ČR

 STUDIO KAPA NA PETTYCE 88, 169 00 PRAHA 6 IČO 16898401 S T U D I O BANKOVNÍ SPOJENÍ KB PRAHA	ARCHITECTURA URBANISMUS INTERIER DESIGN	ING. ARCH. PETR VÁVRA EMAIL: PETA.VAVRA@VOLY.cz TEL./FAX 224 222 053 Č.ÚČTU 681 943-0110100
	ZMĚNA č. 2 ÚP BECHLÍN MĚÚ ROUDNICE NAD LABEM BECHLÍN	HLAVNÍ VÝKRES 1 : 5 000 KVĚTEN 2026