


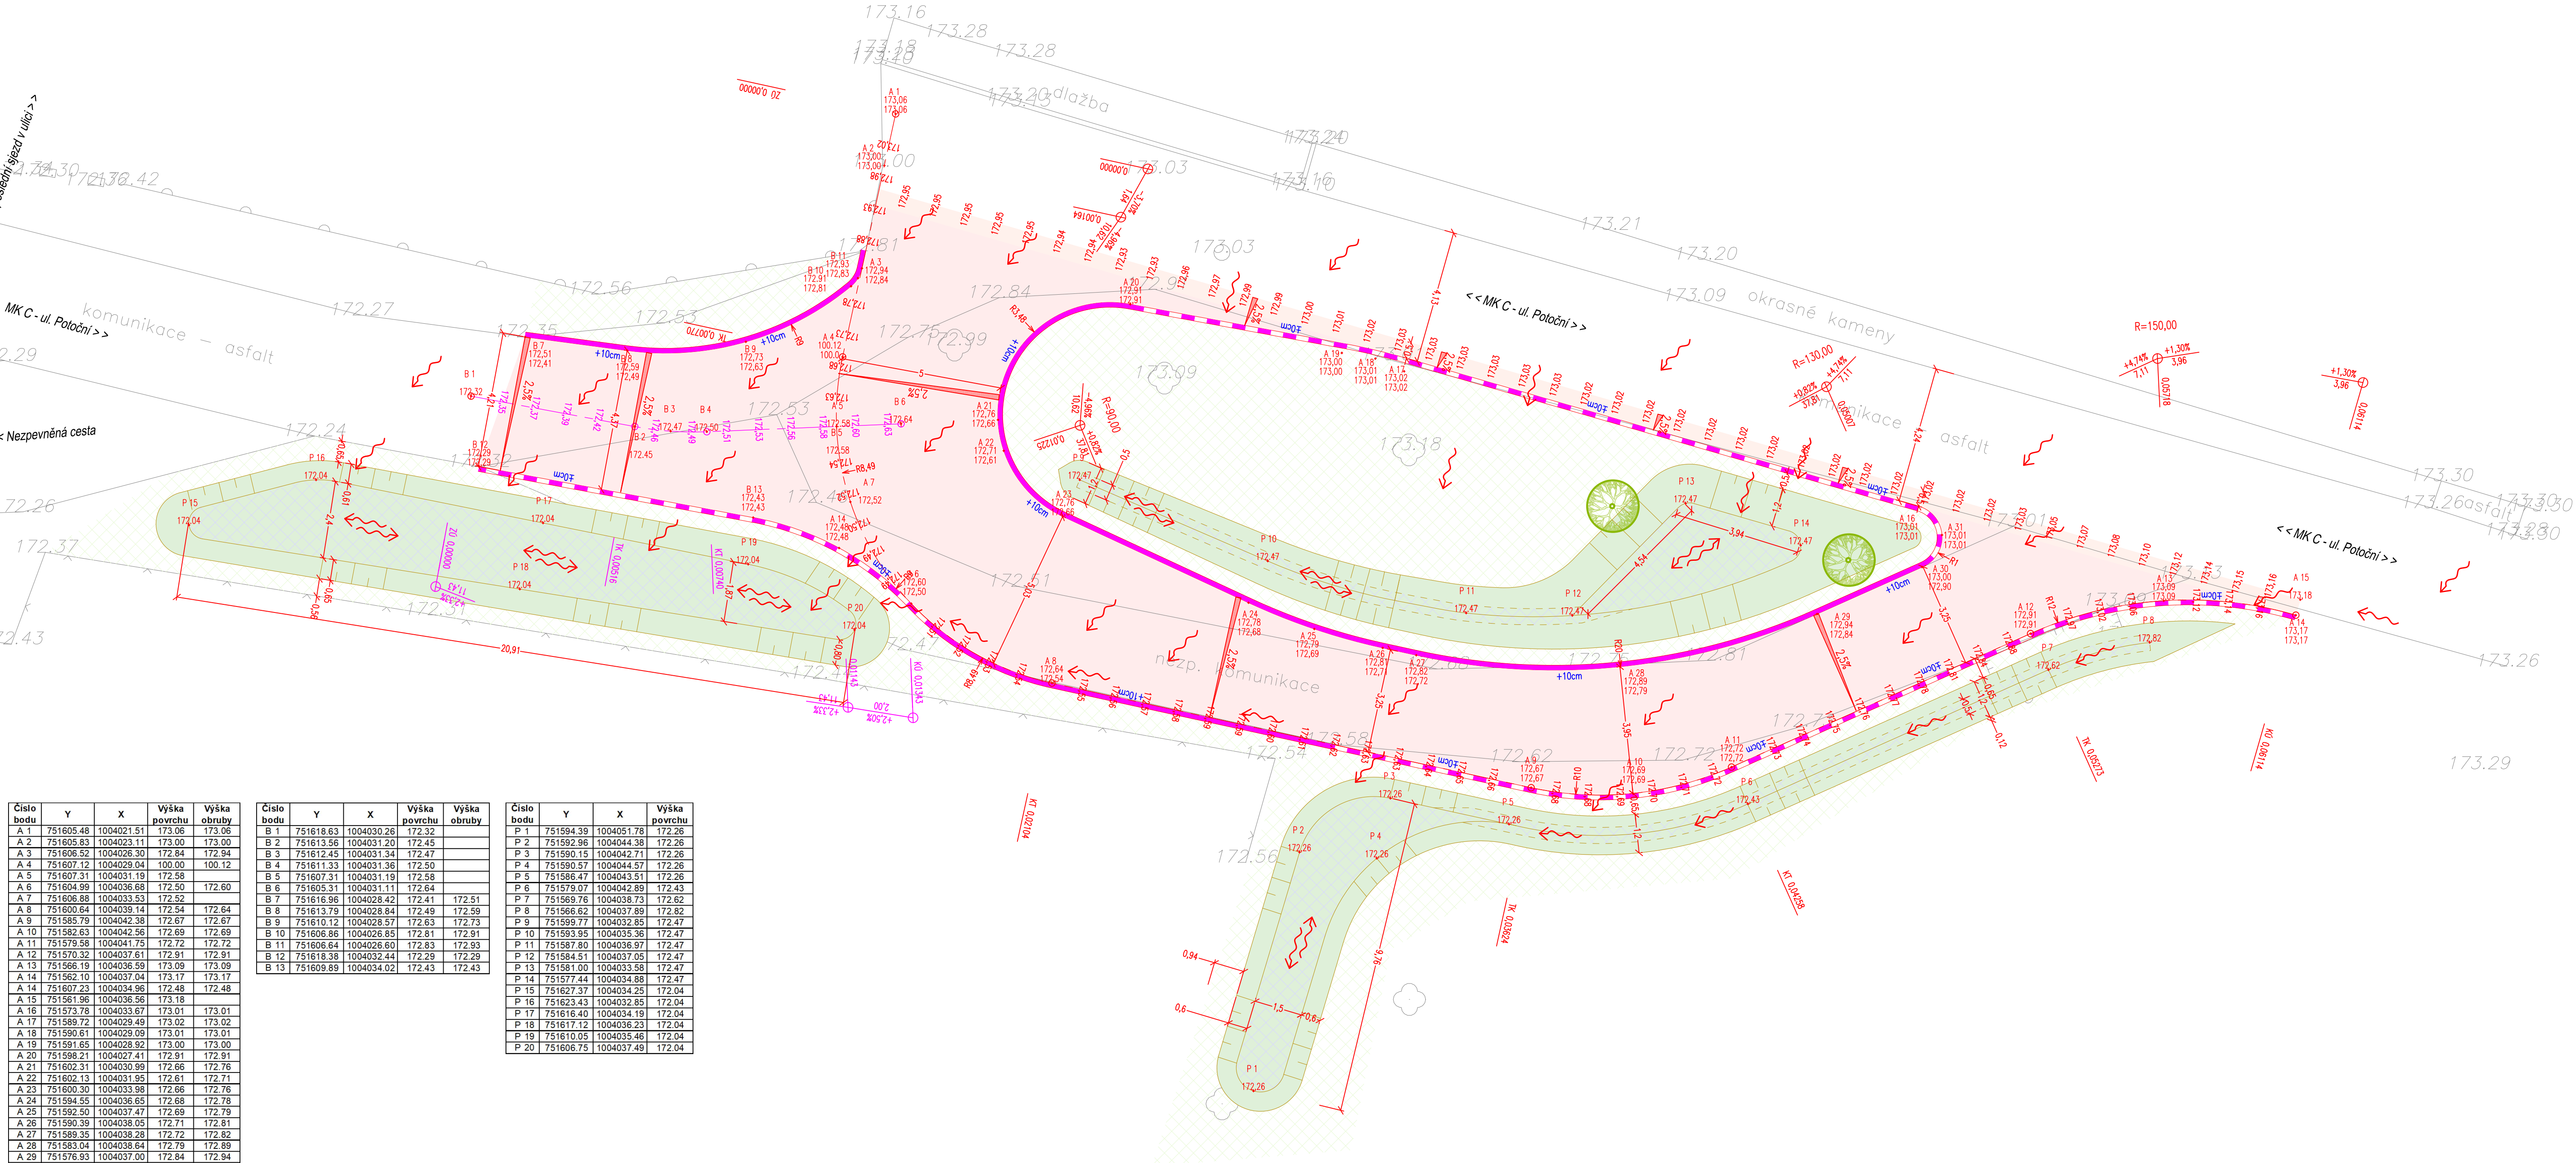

Číslo bodu	Y	X	Výška povrchu	Výška obruby
A 1	751605.48	1004021.51	173.06	173.06
A 2	751605.83	1004023.11	173.00	173.00
A 3	751606.52	1004026.30	172.84	172.94
A 4	751607.12	1004029.04	100.00	100.12
A 5	751607.31	1004031.19	172.58	
A 6	751604.99	1004036.68	172.50	172.60
A 7	751606.88	1004033.53	172.52	
A 8	751600.64	1004039.14	172.54	172.64
A 9	751585.79	1004042.38	172.67	172.67
A 10	751582.63	1004042.56	172.69	172.69
A 11	751579.58	1004041.75	172.72	172.72
A 12	751570.32	1004037.61	172.91	172.91
A 13	751566.19	1004036.59	173.09	173.09
A 14	751562.10	1004037.04	173.17	173.17
A 15	751560.23	1004034.95	172.48	172.48
A 16	751561.96	1004036.56	173.18	
A 17	751573.78	1004033.67	173.01	173.01
A 18	751589.72	1004029.49	173.02	173.02
A 19	751590.61	1004029.09	173.01	173.01
A 20	751591.65	1004028.92	173.00	173.00
A 21	751598.21	1004027.41	172.91	172.91
A 22	751602.31	1004030.99	172.66	172.76
A 23	751602.13	1004031.95	172.61	172.71
A 24	751600.30	1004033.98	172.66	172.76
A 25	751594.55	1004036.65	172.68	172.78
A 26	751592.50	1004037.47	172.69	172.79
A 27	751590.39	1004038.05	172.71	172.81
A 28	751589.35	1004038.26	172.72	172.82
A 29	751583.04	1004038.64	172.79	172.89
A 30	751576.93	1004037.00	172.84	172.94
A 31	751573.68	1004035.55	172.90	173.00
A 32	751573.06	1004034.56	173.01	173.01

Číslo bodu	Y	X	Výška povrchu	Výška obruby
B 1	751618.63	1004030.26	172.32	
B 2	751613.56	1004031.20	172.45	
B 3	751612.45	1004031.34	172.47	
B 4	751611.33	1004031.36	172.50	
B 5	751607.31	1004031.19	172.58	
B 6	751605.31	1004031.11	172.64	
B 7	751616.96	1004028.42	172.41	172.51
B 8	751613.79	1004028.84	172.49	172.59
B 9	751610.12	1004028.57	172.63	172.73
B 10	751606.86	1004028.85	172.81	172.91
B 11	751606.64	1004028.60	172.83	172.93
B 12	751618.38	1004032.44	172.29	172.29
B 13	751609.89	1004034.02	172.43	172.43

Číslo bodu	Y	X	Výška povrchu
P 1	751594.39	1004051.78	172.26
P 2	751592.96	1004044.38	172.26
P 3	751590.15	1004042.71	172.26
P 4	751590.57	1004044.57	172.26
P 5	751586.47	1004043.51	172.26
P 6	751579.07	1004042.89	172.43
P 7	751569.76	1004038.73	172.62
P 8	751566.62	1004037.89	172.82
P 9	751599.77	1004032.85	172.47
P 10	751593.95	1004033.36	172.47
P 11	751587.80	1004036.97	172.47
P 12	751584.51	1004037.05	172.47
P 13	751581.00	1004033.58	172.47
P 14	751577.44	1004034.88	172.47
P 15	751627.37	1004034.28	172.04
P 16	751623.43	1004032.89	172.04
P 17	751616.40	1004034.19	172.04
P 18	751617.12	1004036.23	172.04
P 19	751610.05	1004035.46	172.04
P 20	751606.75	1004037.49	172.04

Legenda - navržená stavba:

- Osa komunikace
- Betonová obruba tl. 15 cm; snížená podsádka
- Vozovka - asfaltobeton - plná konstrukce
- Vozovka - asfaltobeton - obnova vozovky
- Vegetační plochy - obnova a úprava ploch
- Travník intenzivní seť
- Vegetační plochy - terénní průleh
- Travník intenzivní seť
- Vegetační plochy - retenční prostor pod terénním průlehem
- Travník intenzivní seť + retenční kamenivo 63-125
- Výška podsádky jednotlivých obrub
- 2,5%
- Směr odtoku srážkové vody

Výška povrchu v místě osy / v místě napojení na stávající povrch
Výškový bod A - točna, B - navazující komunikace, P - průleh
Číslo bodu
Výška na obrubě
Výška povrchu

ČÍSLO REVIZE	DATUM REVIZE	POPIS REVIZE
2.	----	----
1.	----	----

INVESTOR: Město Roudnice nad Labem, Karlovo náměstí 21, 413 01 Roudnice nad Labem	PROJEKCE DOPRAVNÍ FILIP s.r.o. Svěrmova 1338, 413 01 Roudnice nad Labem tel.: 416 831 624 IČO: 28714792, DIČ: CZ28714792 HIP: Ing. Vít Ondráček	OTISK BAZILIKY
Investor: Město Roudnice nad Labem, Karlovo náměstí 21, 413 01 Roudnice nad Labem	KÚ: Podluský (741779)	
Zodpovědný projektant: Ing. Josef Filip, Ph.D.	Ypracoval: Ing. Vít Ondráček	OTISK BAZILIKY
Datum: 09/2024	Číslo zakázky: 24-024-3	Formát A4: 8
Zakázka: TOČNA V PODLUŠKÁCH V ROUDNICI NAD LABEM	Měřítka: 1:100	Paré:
Příloha: VYTYČOVACÍ SITUACE A SITUACE VÝŠKOVÉHO ŘEŠENÍ	Číslo přílohy: C.4	