


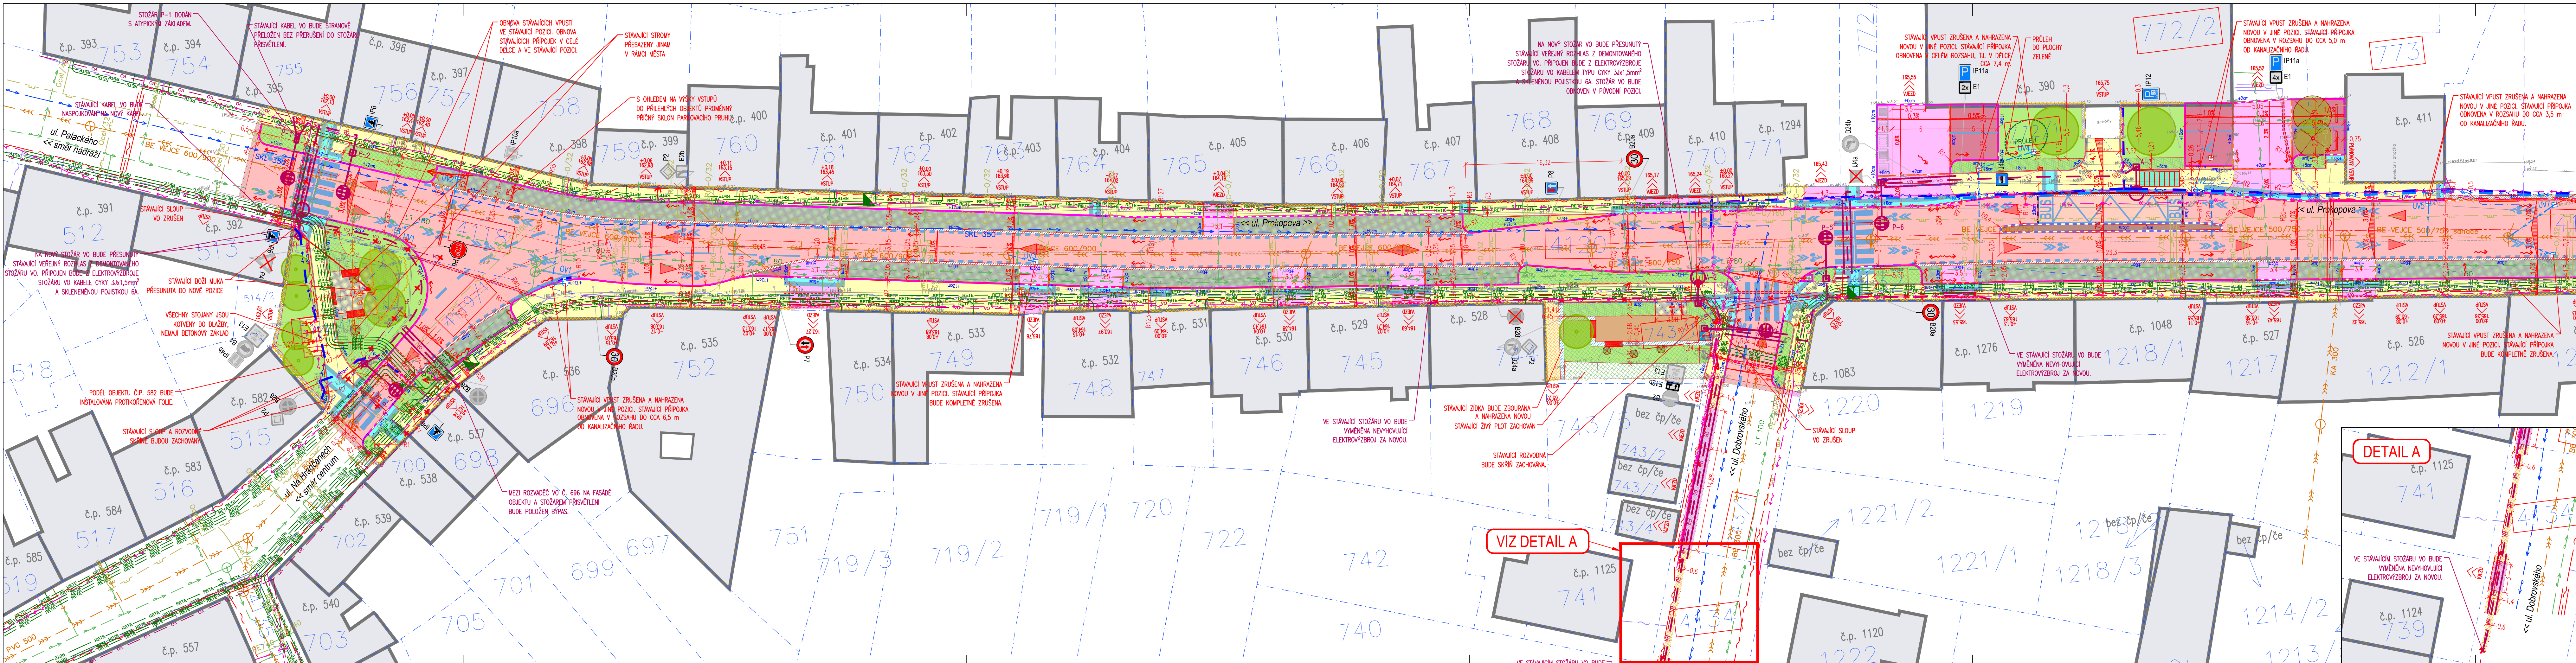

LEGENDA - NAVRŽENÁ STAVBA:

	SO 101 KOMUNIKACE A ZPEVNĚNÉ PLOCHY
	Osa komunikace
	Betonová obruba tl. 15 cm; snížená podsádka
	Betonová obruba tl. 10 cm; snížená podsádka
	Kamenná obruba OP3; snížená podsádka
	Kamenná obruba OP5; snížená podsádka
	Kamenná obruba OP7; snížená podsádka
	Ocelová obruba (pásovina 5/200), zapuštěná
	Plastová obruba, zapuštěná
	Výška podsádky jednotlivých obrub
	Rampy
	Opěrná betonová obruba (L)
	Kamenná přídlažba
	Opěrná zeď
	Hranice stavebních úprav
	VOZOVKY, POJÍŽDĚNÉ PLOCHY:
	A Vozovka - asfalt
	B Vozovka - cementobeton - autobusové zastávky
	C Vozovka - kamenná dlažba
	D Vjezd - betonová dlažba
	F Parkoviště - betonová dlažba
	E Parkoviště - vegetační dlažba
	I Obnova vozovky - asfalt
	J Obnova vozovky - kamenná dlažba
	K Obnova vjezdu - betonová dlažba
	CHODNÍKY, POCHOZÍ PLOCHY:
	G Chodník - betonová dlažba - pochozí
	G Chodník - betonová dlažba - nepochozí
	L Chodník - obnova - betonová dlažba
	OSTATNÍ PLOCHY:
	Nepochozí plocha - kamenná dlažba
	Vegetační plochy
	Okapový chodník

LEGENDA - INŽENÝRSKÉ SÍTĚ:

	OPATŘENÍ PRO NEVIDOMÉ:
	U2F262 Varovný/signální pás
	D3F364 Hladká deska
	G.2 Kontrastní pás zastávky (bez hmatových úprav)
	ODVODNĚNÍ:
	UV1B Vstup uliční - nová / stávající / rušená
	OV1 Vstup obrubníkový - nová
	ŽV1 Kamenná obruba OP7; snížená podsádka
	ŽV1 Žlabová vpust
	Nová přípojka, DN150
	Podélná drenáž, DN160
	OV1 Filtrační kontrolní šachta nová
	VSAKOVACÍ ZAŘÍZENÍ:
	Vsakovací tunel
	Čelo vsakovacího tunelu
	Propojení tunelů, napojení tunelů na šachty, DN200
	Čistící revizní šachta
	OSTATNÍ:
	Nopové fólie
	Sklon zpevněných ploch
	Směr odtoku srážkové vody
	Přesunutý prvek
	Rušený prvek
	Směr jízdy vozidel
	Vstup / vjezd
	Chránička - dělená HDPE, DN110
	Box Zásilkovna
	Obnova vjezdu - betonová dlažba
	DOPRAVNÍ ZNAČENÍ:
	Vodorovné dopravní značení - bílé
	Vodorovné dopravní značení - žluté
	Vodorovné dopravní značení - stávající
	Svislé dopravní značení - nové
	Svislé dopravní značení - stávající

LEGENDA - KATASTR:

	370/1 Dotčené pozemky
	Hranice pozemků KN

LEGENDA - INŽENÝRSKÉ SÍTĚ:

	Plynovodní řád NTL - stávající (GASNET)
	Plynovodní řád STL - stávající (GASNET)
	Chránička
	Sdělovací kabel - stávající nadzemní (CETIN)
	Sdělovací kabel - stávající podzemní neprovodový (CETIN)
	Sdělovací kabel - stávající podzemní neizolovaný (CETIN)
	Sdělovací kabel - stávající optický, podzemní (CETIN)
	Telekomunikační zařízení - stávající podzemní (ČEZ DSO)
	Elektro NN - stávající nadzemní (ČEZ DSO)
	Elektro NN - stávající podzemní (ČEZ DSO)
	Elektro NN - stávající podzemní, vytyčené (ČEZ DSO)
	Elektro VN - stávající podzemní (ČEZ DSO)
	Elektro VN - stávající podzemní, vytyčené (ČEZ DSO)
	Vodovod - stávající (SŽVK)
	Vodovod, průmyslový - stávající (SŽVK)
	Kanalizace splašková - stávající (SŽVK)
	Kanalizace jednotná - stávající (SŽVK)
	Veřejné osvětlení podzemní - stávající (RMS)
	Sdělovací kabel - stávající podzemní (RETE)
	Sdělovací kabel - stávající podzemní (RETE)
	Sdělovací kabel - stávající optický podzemní (T-Mobile)
	OSTATNÍ:
	Opěrná betonová zeď
	Schodiště - beton
	Dlažba s vegetační spárou
	Miatová plocha
	VEGETAČNÍ PLOCHY:
	Obruba nových vegetačních ploch z ocelové pásovin, 580
	Obruba nových vegetačních ploch z ocelové pásovin, 5200
	Trávník intenzivní sety
	Travnatý vsak - průleh
	Trvalkový záhon
	Keřový záhon
	Strom s průběžným kmenem - navrhovaný
	Strom vícekmenný - navrhovaný
	OSTATNÍ:
	Milník
	Odvodňovací/odvodňovací plocha (vsak) pozemní komunikace
	Protikroňová fólie

IS zakresleny dle podkladů správců.
Před zahájením prací je nutné vytyčení,
případně ověření kopanými sondami.
V ochranném pásmu IS nebude k
vykopům použito strojní techniky.
Dojde-li během stavby k dočasnému
odstranění stávajícího zachovávaného
SDZ, musí být v závěru stavby opětovně
usazeno na shodné místo a během
výstavby nahrazeno přenosnou
dopravní značkou.

V místech, kde budou nové nebo
stávající kabely křížit pojižděné plochy,
budou instalovány kabelové chráničky.

Pozice nových stromů vyznačena
příslušnými symboly, finální poloha
bude přesně stanovena po vytyčení
všech inženýrských sítí, aby nedošlo ke
kolizi výsadby a trasy IS.

Finální poloha SDZ bude stanovena po
vytyčení všech inženýrských sítí, aby
nedošlo ke kolizi s trasou IS.

U objektů č.p. 523, 1048 a 1083 dojde u
sklepních oken k instalaci betonového
obrubníku šířky 10 cm.

Drátěné oplocení mimo opěrnou zeď
bude instalováno na podhrabové desky.

V rámci vsakovacích tunelů dojde také k
vybudování odvětrávacích trubek
DN100. Tyto trubky budou napojeny do
přílehlých čistících revizních šachet. S
ohledem na souběh jejich vedení s
vedením trubek DN200 na přítoku do
vsakovacích tunelů nejsou v situačních
výkresech tyto trubky zobrazeny.
Podrobněji viz výkresy odvodnění
(D.101.8.X).

ČÍSLO REVIZE	DATUM REVIZE	POPIS REVIZE
2.	----	----
1.	----	----

PROJEKCE DOPRAVNÍ FILIP s.r.o.
Švermova 1338, 413 01 Roudnice nad Labem | tel.: 416 831 824
IČO: 28714792, DIČ: CZ228714792
HIP: Ing. Václav Fišer

Investor: Město Roudnice nad Labem, Karlovo náměstí 21, 413 01 Roudnice nad Labem
KÚ: Roudnice nad Labem (741647)
Zodpovědný projektant: Ing. Josef Filip, Ph.D.
Vpracoval: Ing. Václav Fišer

Datum: 12/2025 | Číslo zakázky: 23-042 | Formát: A4: 8 | Stupeň: DPS
Zakázka: ROUDNICE NAD LABEM - REKONSTRUKCE ULICE PROKOPOVA | Měřítko: 1:250 | Paré:
Příloha: KOORDINAČNÍ SITUČNÍ VÝKRES - ZÁPAD | Číslo přílohy: C.2.1