


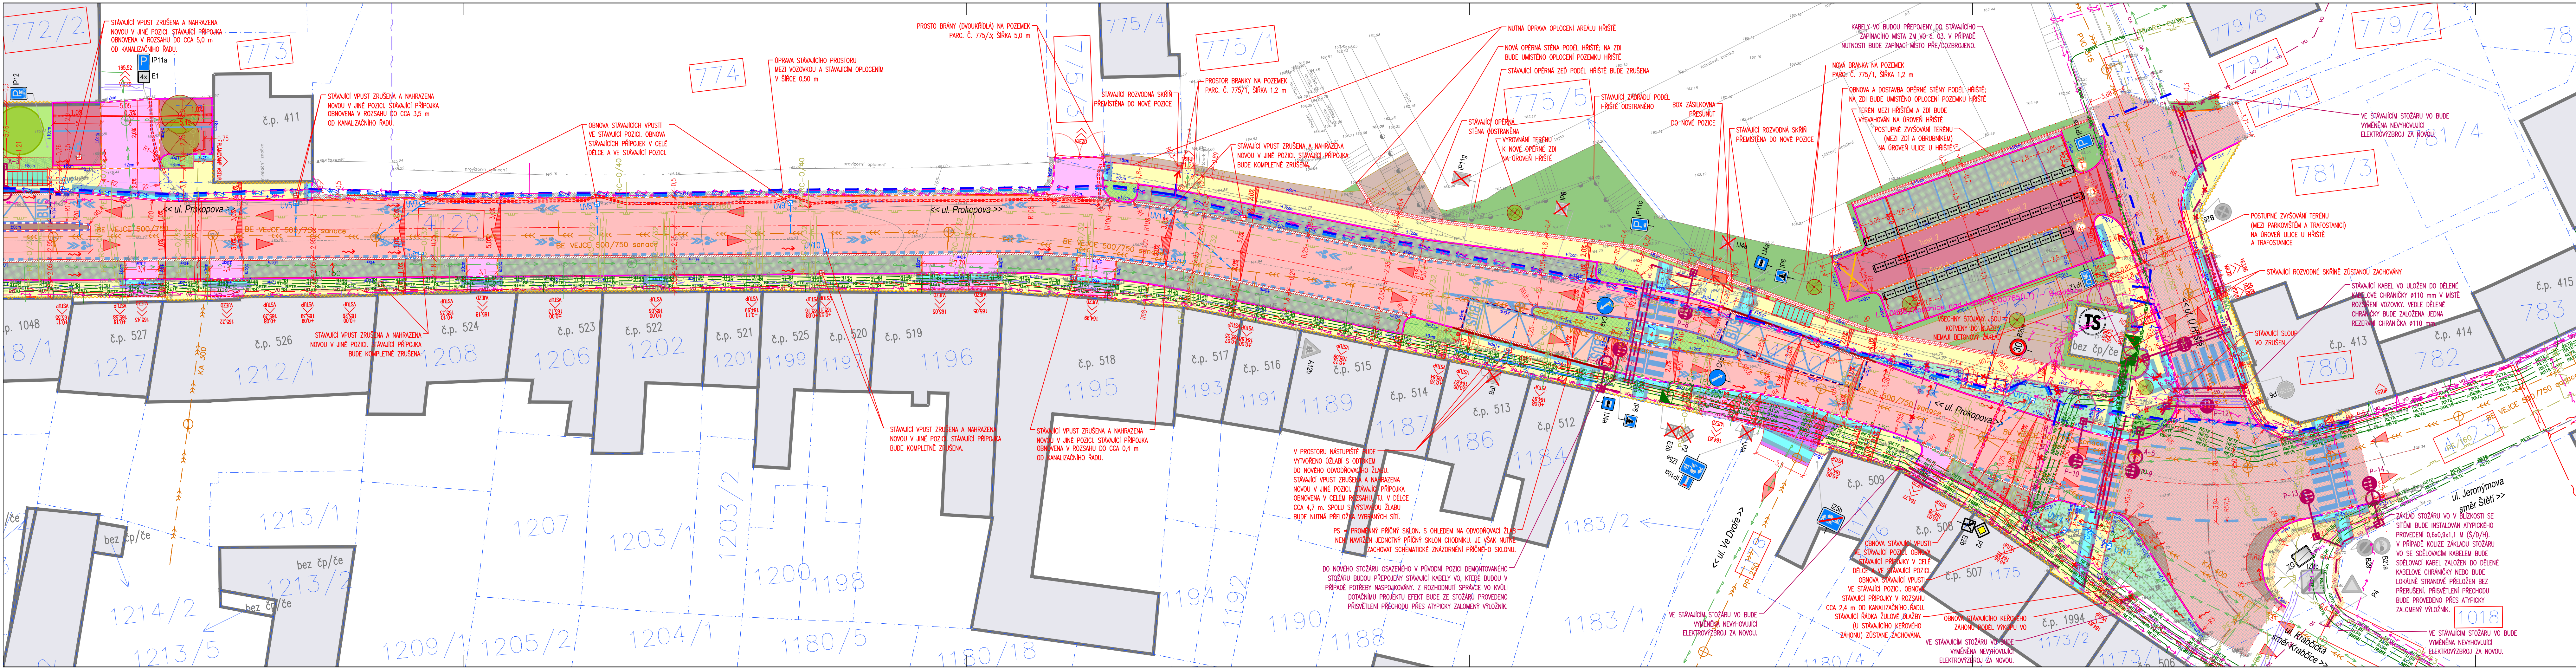

LEGENDA - NAVRŽENÁ STAVBA:

SO 101 KOMUNIKACE A ZPEVNĚNÉ PLOCHY

- Osa komunikace
- Betonová obruba tl. 15 cm; snížená podsádka
- Betonová obruba tl. 10 cm; snížená podsádka
- Kamenná obruba OP3; snížená podsádka
- Kamenná obruba OP5; snížená podsádka
- Kamenná obruba OP7; snížená podsádka
- Ocelová obruba (pásovina 5/200), zapuštěná
- Plastová obruba, zapuštěná
- Rampy
- Bezbariérová obruba (L)
- Palisády
- Kamenná přídlažba
- Opěrná zeď
- Hranice stavebních úprav

VOZOVKY, POJÍZDĚNÉ PLOCHY:

- A Vozovka - asfalt
- B Vozovka - cementobeton - autobusové zastávky
- C Vozovka - kamenná dlažba
- D Vjezd - betonová dlažba
- F Vjezd - betonová dlažba - ulice Ve Dvoře
- P Parkoviště - betonová dlažba
- E Parkoviště - vegetační dlažba
- I Obnova vozovky - asfalt
- J Obnova vozovky - kamenná dlažba
- K Obnova vjezdu - betonová dlažba

CHODNÍKY, POCHOZÍ PLOCHY:

- G Chodník - betonová dlažba - pochozí
- G Chodník - betonová dlažba - nepochozí
- L Chodník - obnova - betonová dlažba
- Nepochozí plocha - kamenná dlažba
- Vegetační plochy
- Travník intenzivní sety
- Okapový chodník

OPATŘENÍ PRO NEVIDOMÉ:

- U2F262 Varovný/signální pás
- G2 Kontrastní pás zastávky (bez hmatových úprav)

ODVODNĚNÍ:

- UV1B Vpust uliční - nová / stávající / rušená
- Ž1 Vpust obrubníková - nová
- Ž1b 1 Odvodňovací žlab - nový
- Ž1b 2 Žlabová vpust
- Nová přípojka, DN150
- Podélná drenáž, DN160
- Filterační kontrolní šachta nová

VSÁKOVACÍ ZAŘÍZENÍ:

- Vsakovací tunel
- Čelo vsakovacího tunelu
- Propojení tunelů, napojení tunelů na šachty, DN200
- Čistící revizní šachta

OSTATNÍ:

- Nopové fólie
- Sklon zpevněné plochy
- Směr odtoku srážkové vody
- Přesunutý převk
- Rušený převk
- Směr jízdy vozidel
- Vstup / vjezd
- Chránička - dělená HDPE, DN110
- Box Zásilkovna
- Milník
- Oplocení - drátěné
- Strom kácený

DOPRAVNÍ ZNAČENÍ:

- Vodorovné dopravní značení - bílé
- Vodorovné dopravní značení - žluté
- Vodorovné dopravní značení - stávající
- Svislé dopravní značení - nové
- Svislé dopravní značení - stávající

LEGENDA - INŽENÝRSKÉ SÍTĚ:

SO 401 VEŘEJNÉ OSVĚTLENÍ

- Kabelové vedení
- Chránička
- Stožár VO - osvětlení komunikace
- Stožár VO - osvětlení přechodu

SO 701 MOBILNÍ

- Zastávkový přístřešek
- Stojan na kola
- Lavička
- Odpadkový koš

SO 801 KRAJINÁŘSKÉ ÚPRAVY

- Opěrná betonová zeď
- Schodiště - beton
- Dlažba s vegetační spárou
- Miatová plocha

VEGETAČNÍ PLOCHY:

- Obruba nových vegetačních ploch z ocelové pásoviny, 580
- Obruba nových vegetačních ploch z ocelové pásoviny, 5/200
- Travník intenzivní sety
- Travnatý vsak - průleh
- Trvalkový záhon
- Keřový záhon
- Strom s průběžným kmenem - navrhovaný
- Strom vícekmenný - navrhovaný

OSTATNÍ:

- Odvodňovací/odvodňovací plocha (vsak) pozemní komunikace
- Protikrofenová fólie

LEGENDA - KATASTR:

- 370/1 Dotčené pozemky
- Hranice pozemků KN

IS zakresleny dle podkladů správců.
Před zahájením prací je nutné vytyčení, případně ověření kopanými sondami.
V ochranném pásmu IS nebude k výkopům použito strojní techniky.
Dojde-li během stavby k dočasnému odstranění stávajícího zachovávaného SDZ, musí být v závěru stavby opětovně usazeno na shodné místo a během výstavby nahrazeno přenosnou dopravní značkou.

V místech, kde budou nové nebo stávající kabely křížit pojezdové plochy, budou instalovány kabelové chráničky.

Pozice nových stromů vyznačena příslušnými symboly, finální poloha bude přesně stanovena po vytyčení všech inženýrských sítí, aby nedošlo ke kolizi výsadby a trasy IS.

Finální poloha SDZ bude stanovena po vytyčení všech inženýrských sítí, aby nedošlo ke kolizi s trasou IS.

U objektů č.p. 523, 1048 a 1083 dojde u sklepních oken k instalaci betonového obrubníku šířky 10 cm.

Drátěné oplocení mimo opěrnou zeď bude instalováno na podhrabové desky.

V rámci vsakovacích tunelů dojde také k vybudování odvětrávacích trubek DN100. Tyto trubky budou napojeny do přilehlých čistících revizních šachet. S ohledem na souběh jejich vedení s vedením trubek DN200 na přítoku do vsakovacích tunelů nejsou v situačních výkresech tyto trubky zobrazeny. Podrobněji viz výkresy odvodnění (D.101.8.X).

ČÍSLO REVIZE	DATUM REVIZE	POPIS REVIZE
2.	----	----
1.	----	----

PROJEKCE DOPRAVNÍ FILIP s.r.o.
Švermova 1338, 413 01 Roudnice nad Labem
IČO: 28714792, DIČ: CZ28714792
HIP: Ing. Václav Fišer

INVESTOR: Město Roudnice nad Labem, Karlovo náměstí 21, 413 01 Roudnice nad Labem
KÚ: Roudnice nad Labem (741647)
Zodpovědný projektant: Ing. Josef Filip, Ph.D.
Vypracoval: Ing. Václav Fišer

Datum: 12/2025
Číslo zakázky: 23-042
Formát: A4
Stupeň: DPS

Zakázka: ROUDNICE NAD LABEM - REKONSTRUKCE ULICE PROKOPOVA
Měřítok: 1:250
Paré:

Příloha: KOORDINAČNÍ SITUAČNÍ VÝKRES - VÝCHOD
Číslo přílohy: C.2.2