

KRAJ:
KATASTRÁLNÍ OZEMÍ:

ÚSTECKÝ
ROUDNICE NAD LABEM (741647)

Podrobný podélný profil: PROKOPOVA
1:500/50
Rozsah: km 0,00000 – km 0,45044

SKLONOVÉ POMĚRY:

SROVNÁVACÍ ROVINA:

ZMĚNA PŘÍČ. SKLONU:

KÓTY NIVELETY:


KÓTY TERÉNU:

STANIČENÍ:

VZDÁLENOST PŘ. ŘEZŮ:

ČÍSLA PŘ. ŘEZŮ:

SMĚROVÉ POMĚRY:

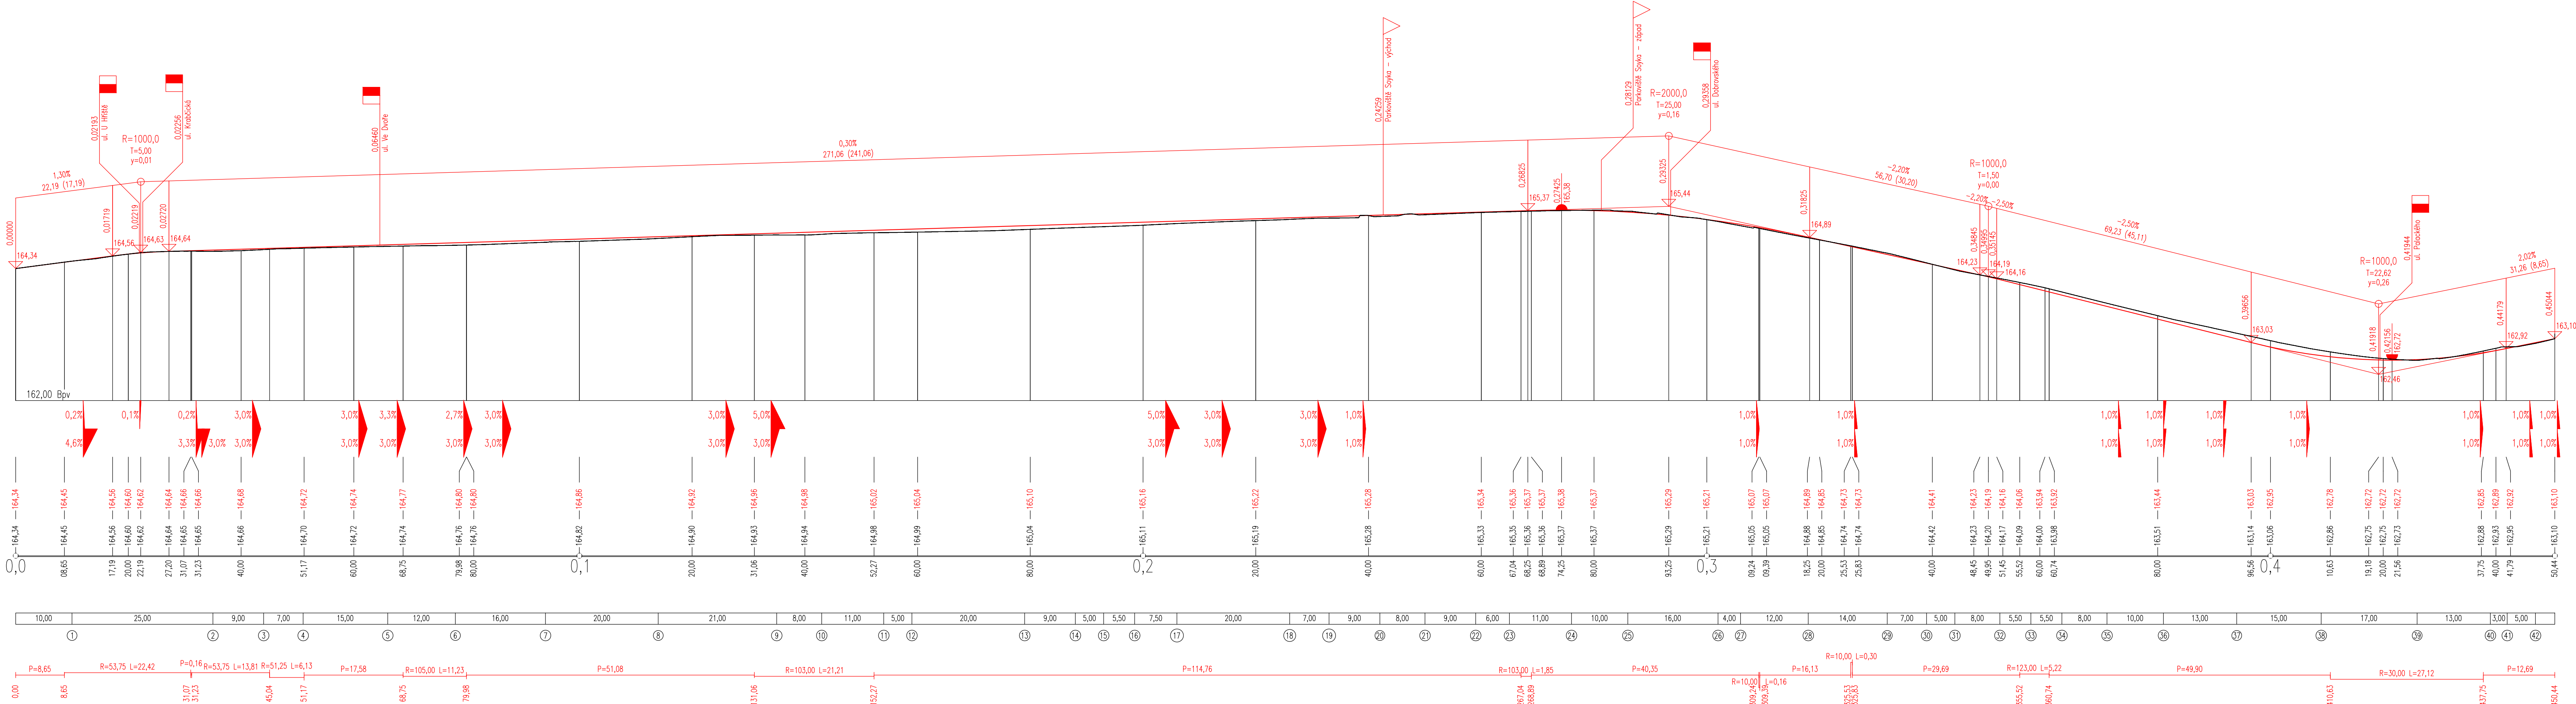

ČÍSLO REVIZE	DATUM REVIZE	POPIS REVIZE
2.	----	----
1.	----	----

PROJEKCE DOPRAVNÍ FILIP s.r.o.
Švermova 1338, 413 01 Roudnice nad Labem | tel.: 416 831 624
IČO: 28714792, DIČ: CZ28714792
HIP: Ing. Václav Fišer

SOUDRADNOSTOVÝ SYSTÉM S-ITIS
VÝROBNÍ SYSTÉM B.P.V.

OTISK RAZKAT

Investor:	Město Roudnice nad Labem, Karlovo náměstí 21, 413 01 Roudnice nad Labem
KÚ:	Roudnice nad Labem (741647)
Zodpovědný projektant:	Ing. Josef Filip, Ph.D.
Vypracoval:	Ing. Václav Fišer

Datum:	12/2025	Číslo zakázky:	23-042	Formátů A4:	6	Stupeň:	DPS
Zakázka:	ROUDNICE NAD LABEM - REKONSTRUKCE ULICE PROKOPOVA					Měřtko:	1:500/50
Příloha:	PODÉLNÉ PROFILY - ULICE PROKOPOVA					Paré:	
						Číslo přílohy:	D.101.3.1