



Podrobný podélný profil: PROKOPOVA A PALACKÉHO – ŠTĚRKOVÉ ŽEBRO PRAVÉ
M 1:500/50
Rozsah: km 0,00000 – km 0,42230

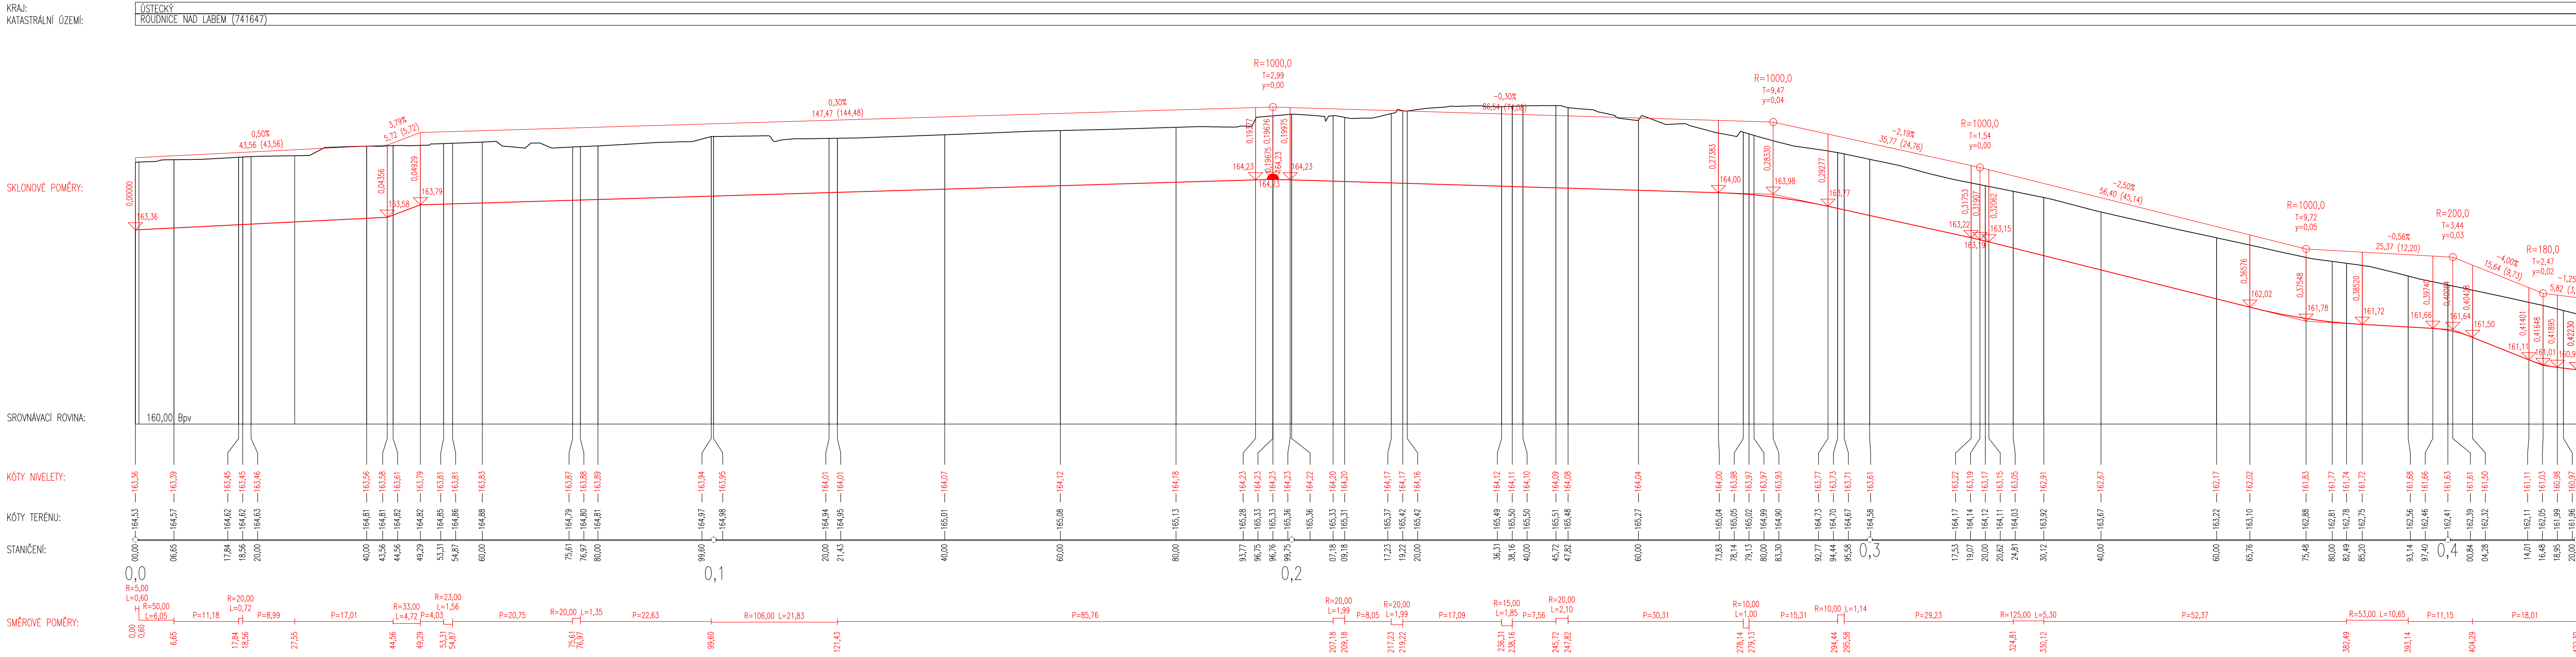

Podrobný podélný profil: DRENÁŽ –
PŘÍTOK DO VSAKOVACÍCH TUNELŮ
M 1:500/50
Rozsah: km 0,00000 – km 0,02148

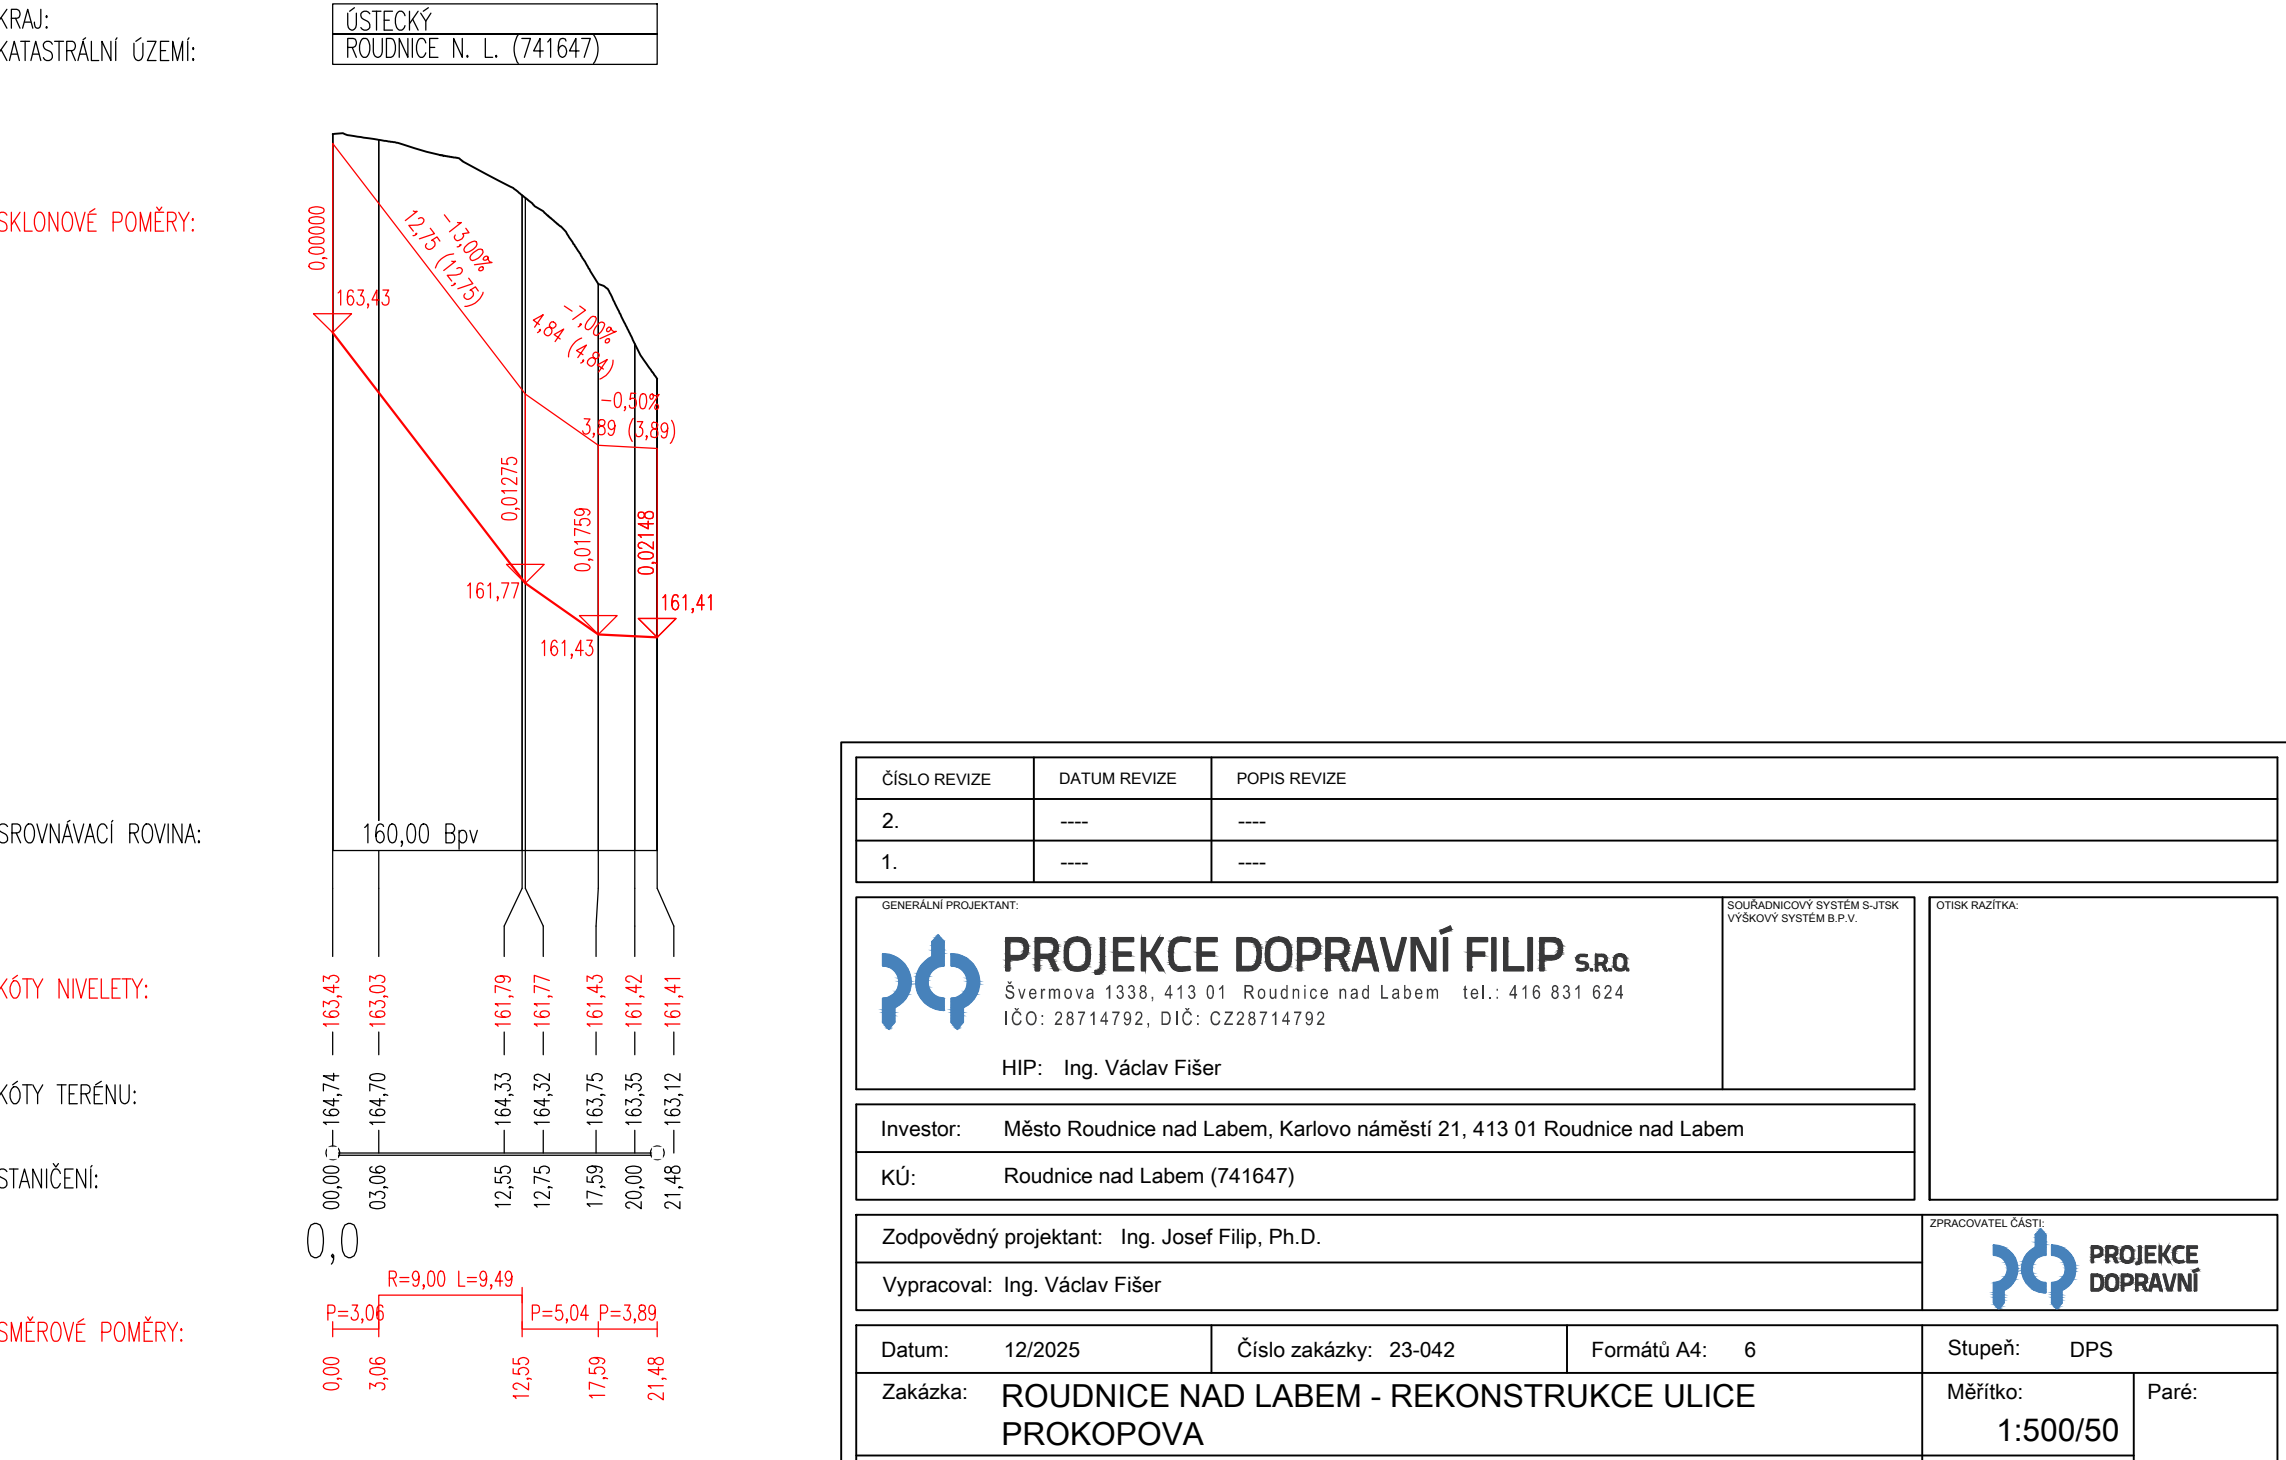

ČÍSLO REVIZE	DATUM REVIZE	POPIS REVIZE
2.	----	----
1.	----	----

INVESTOR: Město Roudnice nad Labem, Karlovo náměstí 21, 413 01 Roudnice nad Labem	
KÚ: Roudnice nad Labem (741647)	
Zodpovědný projektant: Ing. Josef Filip, Ph.D.	
Vypracoval: Ing. Václav Fišer	

Datum: 12/2025	Číslo zakázky: 23-042	Formátů A4: 6	Stupeň: DPS
Zakázka: ROUDNICE NAD LABEM - REKONSTRUKCE ULICE PROKOPOVA	Měřítka: 1:500/50	Paré:	
Příloha: PODÉLNÉ PROFILY - ODVODNĚNÍ - DÍL 2	Číslo přílohy: D.101.3.4		