
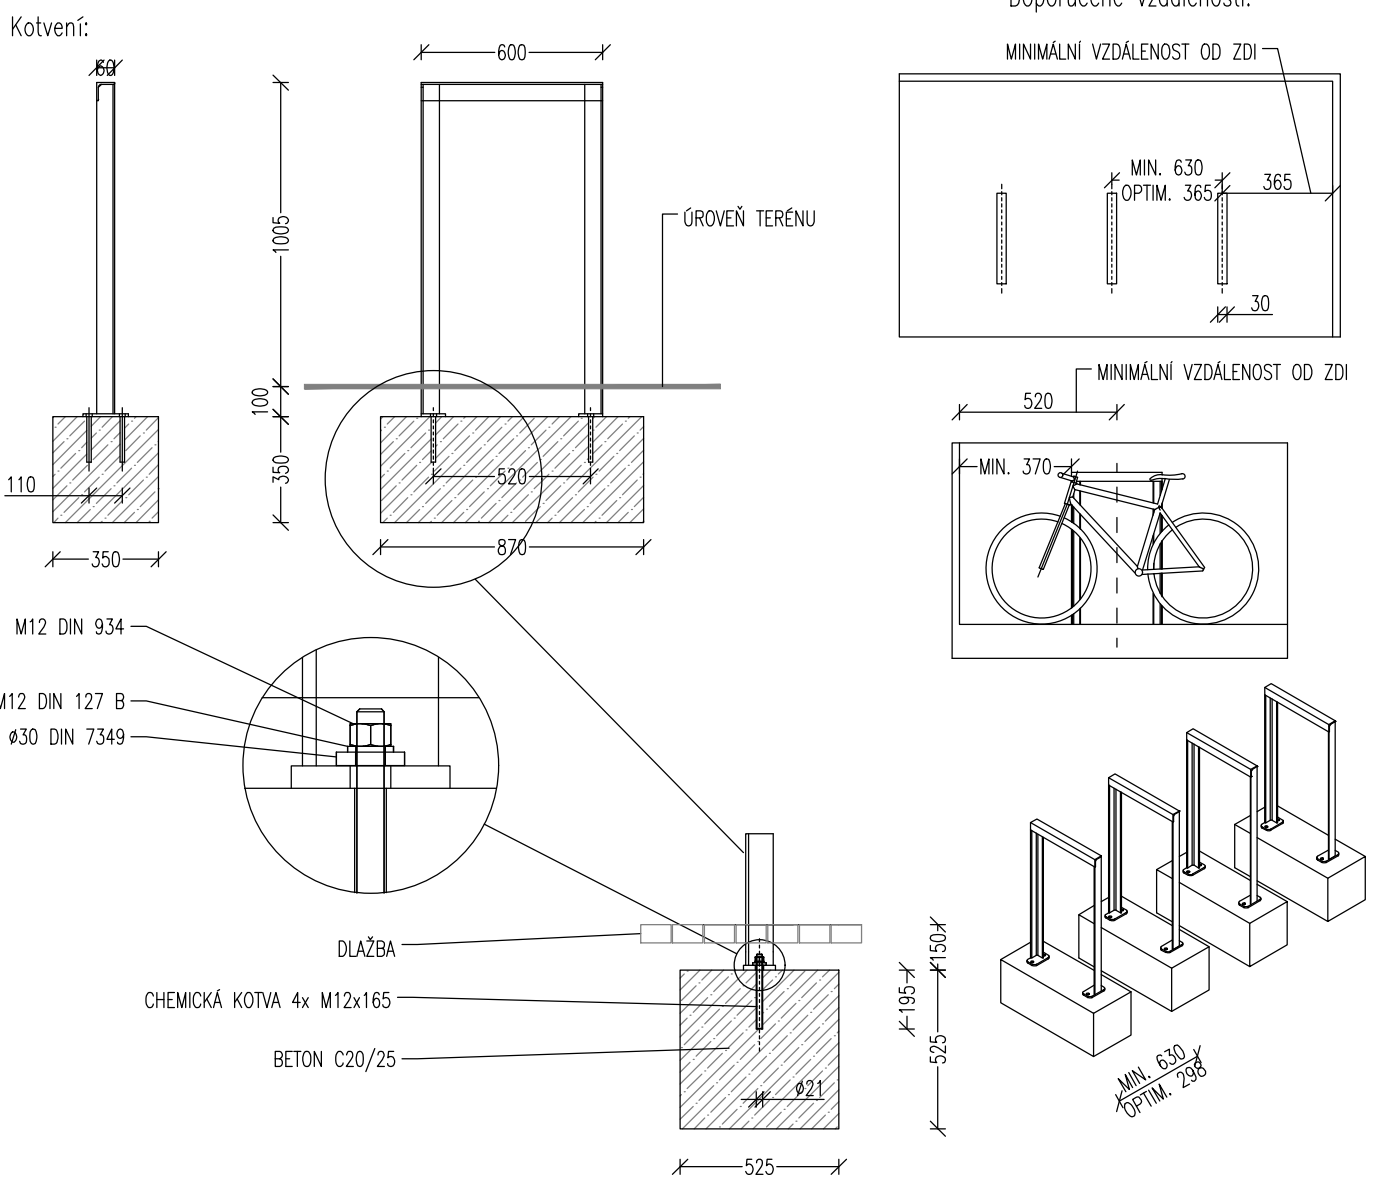



STOJANY NA KOLA:

Specifikace:
Základní popis: Stojan na kola celocelový.
Konstrukce: Ocelová konstrukce z L-profilu.
Povrchová úprava: Ochranná vrstva zinku a práškového vypalovacího laku.
Nosná kostra: Svařenec z ocelového L-profilu 60x60x6 mm a plechových výpalků 10 mm.
Barva: Odstíny polyesterových práškových laků v jemné struktuře materiálu.
Kotvení: Kotvení na dlažbu nebo na zhuštěném terénu do betonového základu pomocí závitových tyčí.
Hmotnost: 18 kg

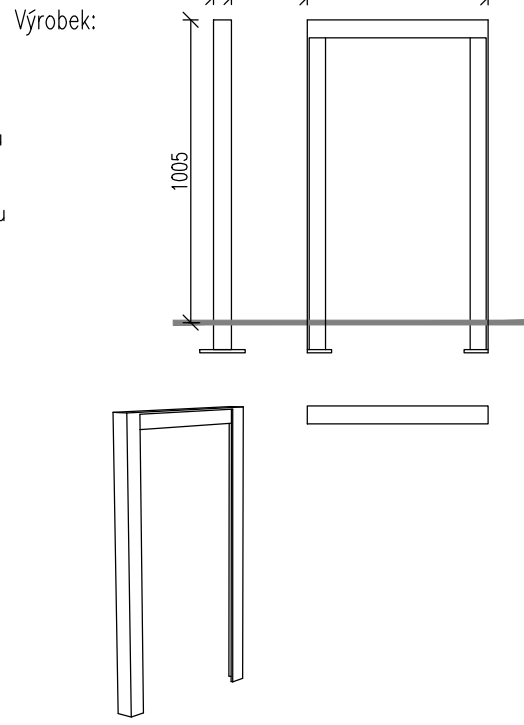


ODPADKOVÉ KOŠE:

Specifikace:
Základní popis: Odpadkový koš obdélného půdorysu, dvířka s dřevěnými lamelami.
Konstrukce: Ocelová konstrukce s dřevěnými lamelami připojenými pomocí šroubových spojů z nerez.
Povrchová úprava: Ochranná vrstva zinku a práškového vypalovacího laku.
Nosná kostra: Svařenec z výpalků z ocelového plechu.
Opláštění: 6 lamel z masivního dřeva.
Vnitřní nádoba: Ohýbaný pozinkovaný plech, objem 45 l.
Barva: Odstíny polyesterových práškových laků v jemné struktuře materiálu.
Kotvení: Kotvení na dlažbu nebo na zhuštěném terénu do betonového základu pomocí závitových tyčí.
Materiál opláštění: tropické dřevo.
Hmotnost: 37,7 kg

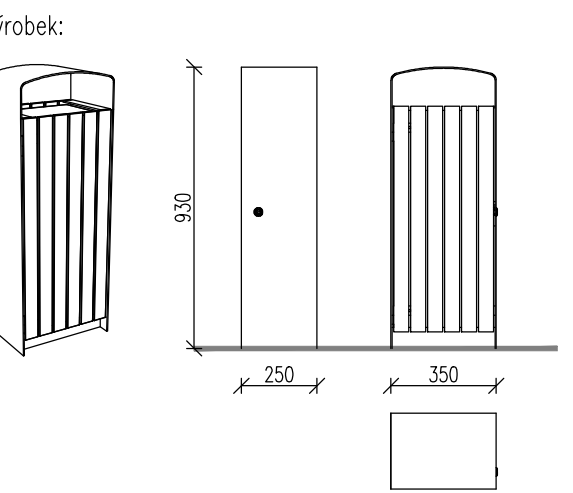


Kotvení:

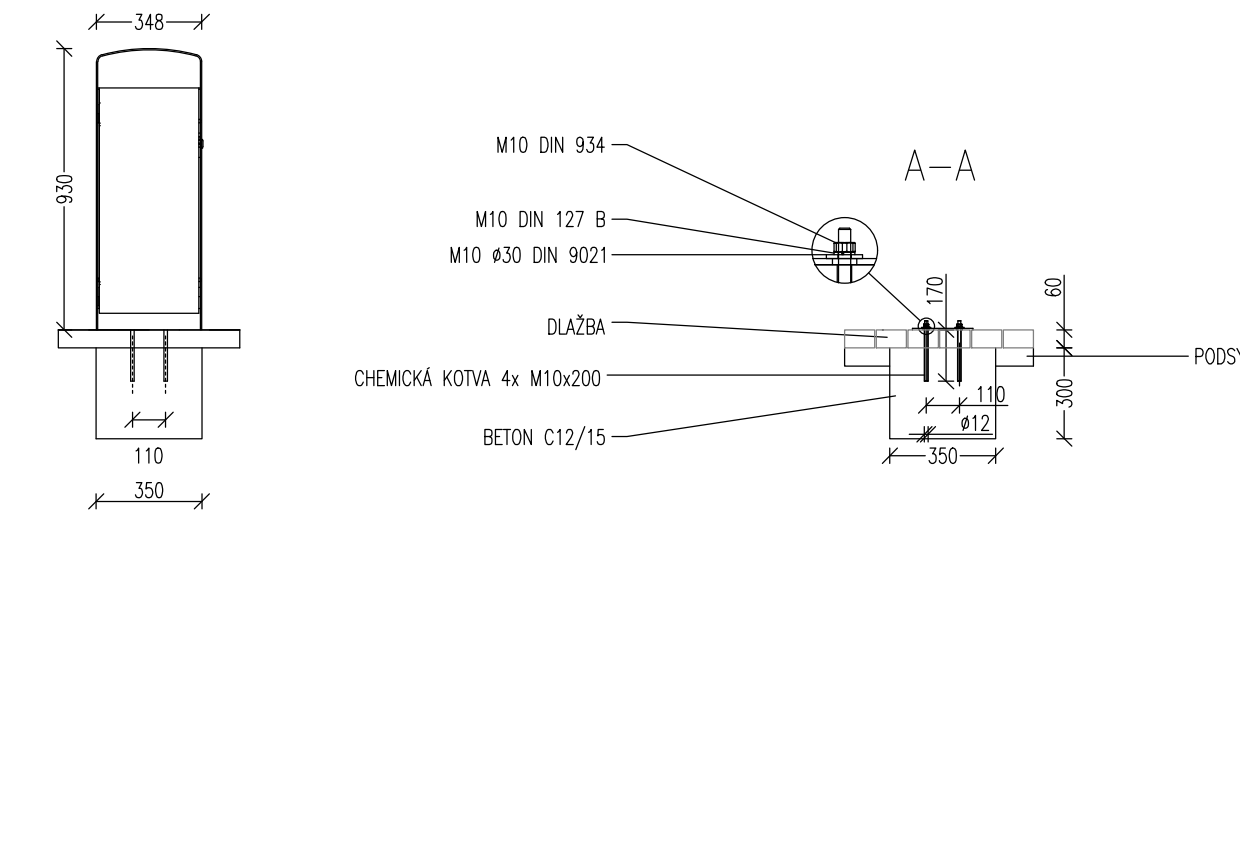


LAVIČKA S OPĚRADLEM A PODRUČKAMI DÉLKY 1,8 m:

Specifikace:
Základní popis: Lavička s opěradlem a područkami délky 1,8 m.
Konstrukce: Ocelová konstrukce spojená s dřevěnými deskami pomocí šroubových spojů z nerez.
Povrchová úprava: Ochranná vrstva zinku a práškového vypalovacího laku.
Nosná kostra: Dvě bočnice svařené z ocelových trubek čtvercového profilu a výpalků z ocelového plechu.
Sedák: 3 desky z masivního dřeva.
Opěradlo: 2 desky z masivního dřeva.
Barva: Odstíny polyesterových práškových laků v jemné struktuře materiálu.
Kotvení: Kotvení na dlažbu do betonového základu pomocí závitových tyčí.
Materiál: tropické dřevo.
Hmotnost: 34 kg

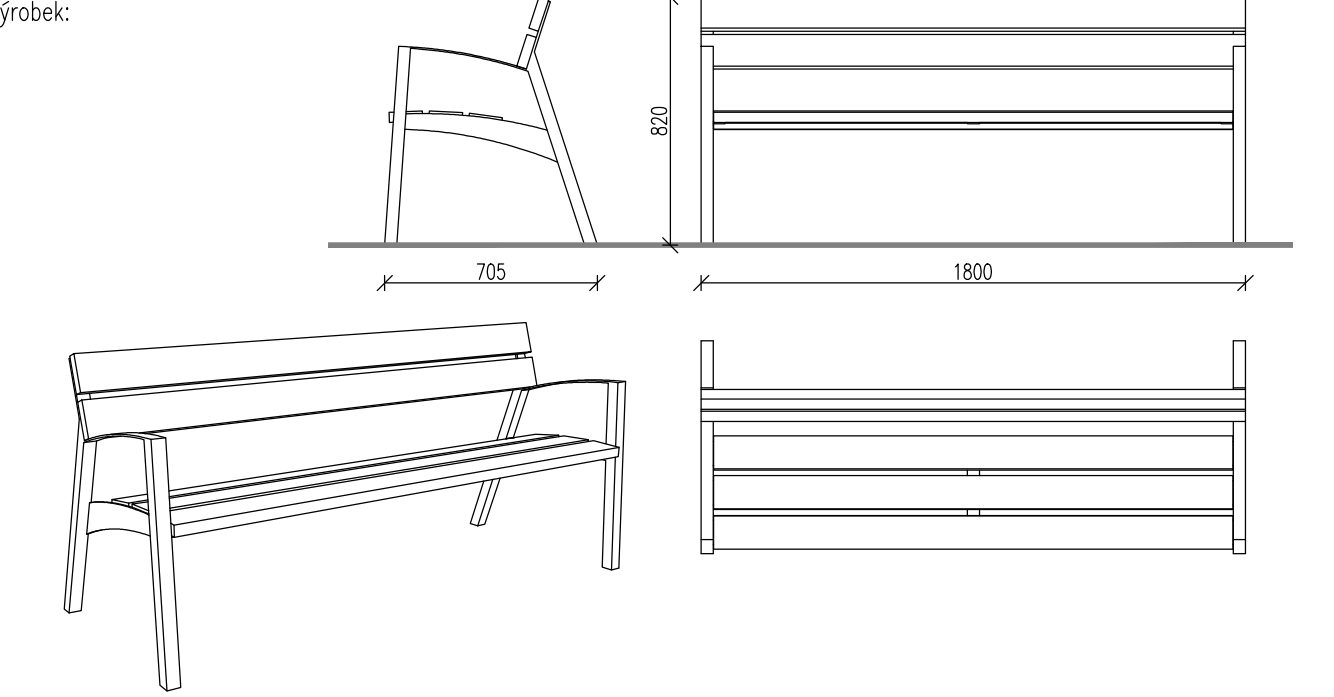


Kotvení:

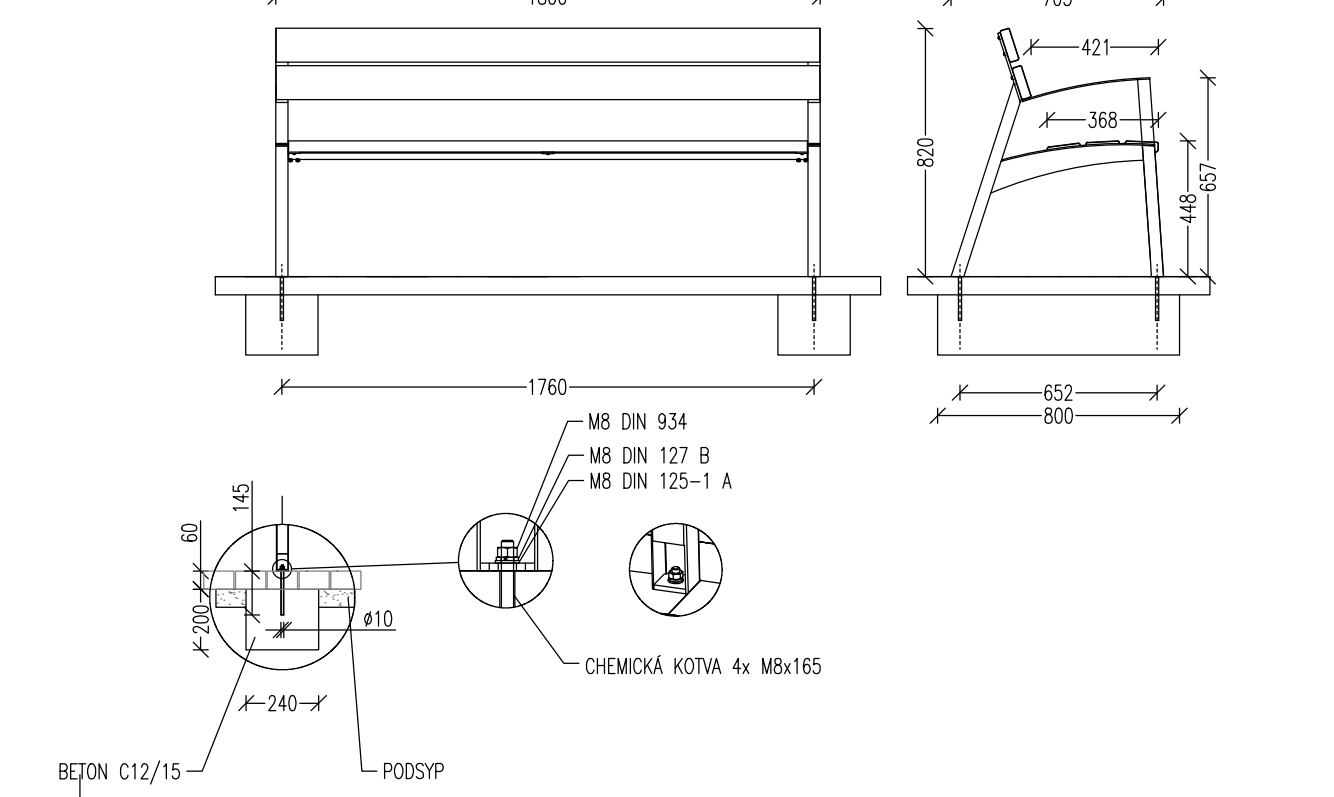


LAVIČKA DÉLKY 1,8 m:

Specifikace:
Základní popis: Lavička délky 1,8 m.
Konstrukce: Ocelová konstrukce spojená s dřevěnými deskami pomocí šroubových spojů z nerez.
Povrchová úprava: Ochranná vrstva zinku a práškového vypalovacího laku.
Nosná kostra: Dvě bočnice svařené z ocelových trubek čtvercového profilu a výpalků z ocelového plechu.
Sedák: 3 desky z masivního dřeva.
Barva: Odstíny polyesterových práškových laků v jemné struktuře materiálu.
Kotvení: Kotvení na dlažbu do betonového základu pomocí závitových tyčí.
Materiál: tropické dřevo.
Hmotnost: 19 kg

Výrobek:

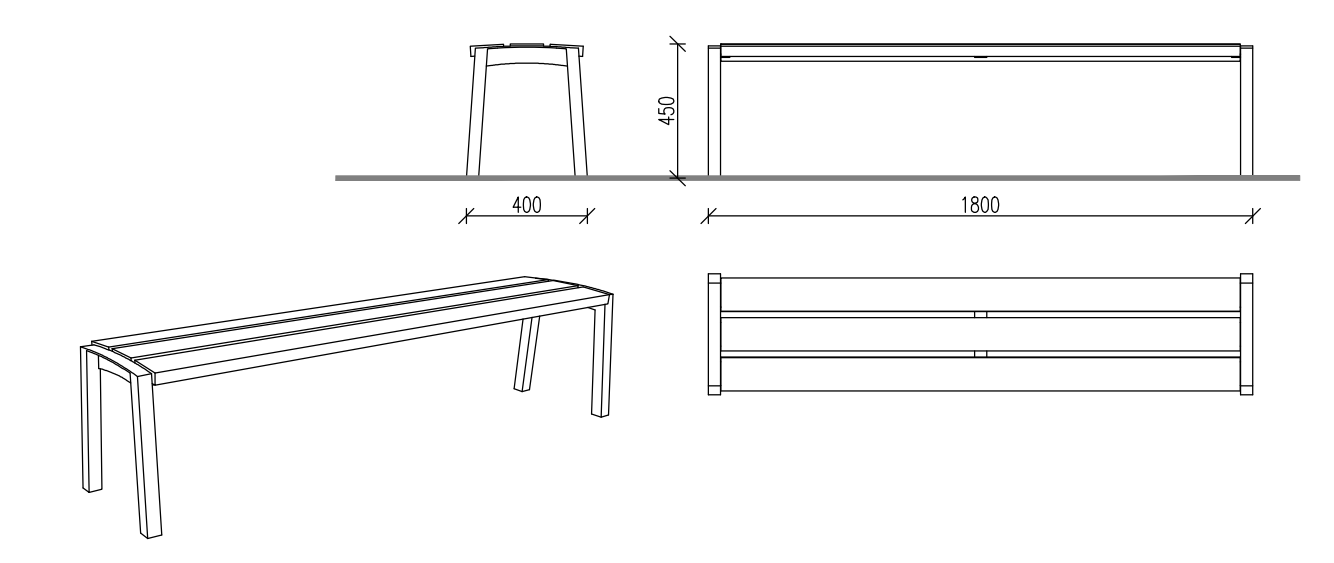



Kotvení:

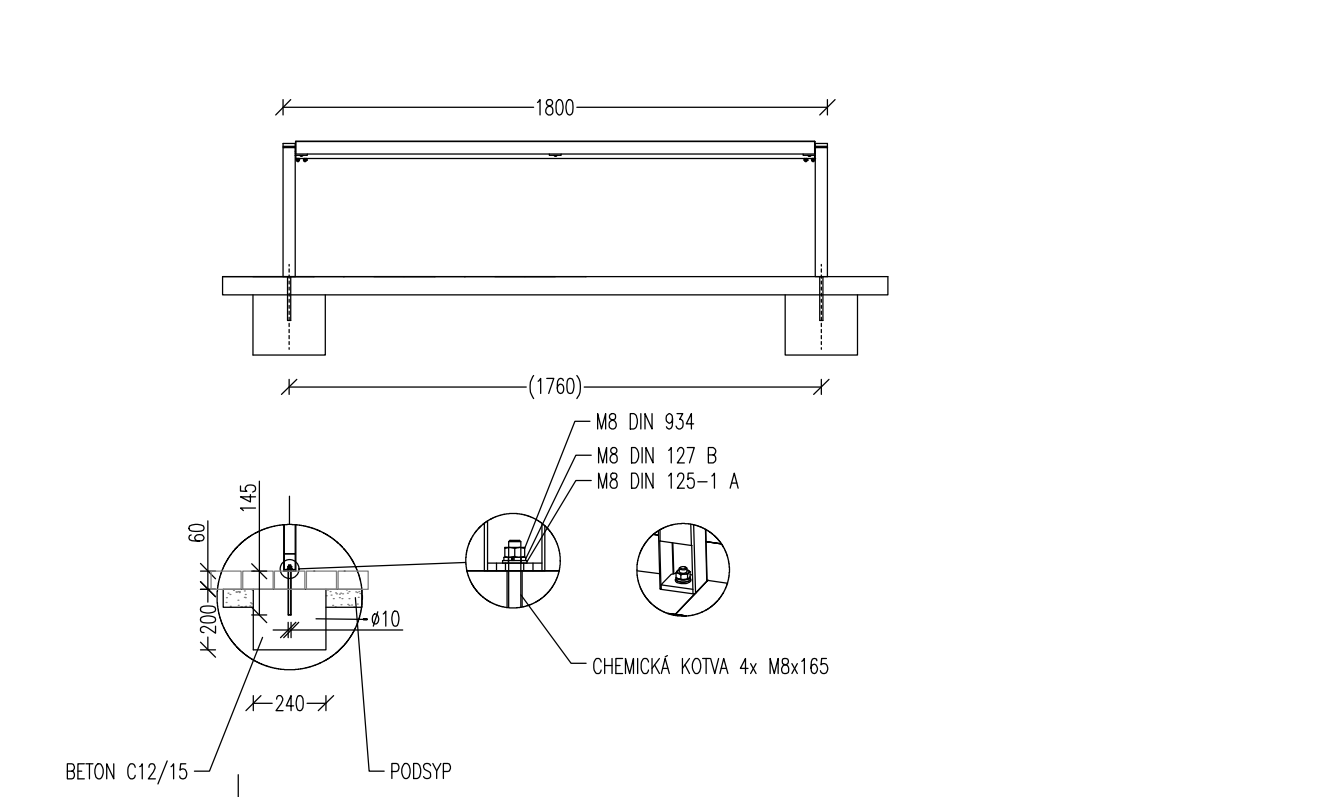


LAVIČKA NA ZÍDKU S OPĚRADLEM DÉLKY 1,82 m:

Specifikace:
Základní popis: Lavička na zídku s opěradlem délky 1,82 m.
Konstrukce: Odličky ze slitiny hliníku a ocelovými spojkami spojené dřevěnými lamelami pomocí šroubových spojů z nerez.
Povrchová úprava: Ochranná vrstva zinku a práškového vypalovacího laku.
Nosná kostra: Odličky ze slitiny hliníku a ocelové ohýbané spoje.
Sedák: 7 lamel z masivního dřeva + 2 oblé lamely z masivního dřeva.
Opěradlo: 6 lamel z masivního dřeva + 1 lamela z masivního dřeva.
Barva: Odstíny polyesterových práškových laků v jemné struktuře materiálu.
Kotvení: Kotvení do zídky pomocí závitových tyčí M10.
Materiál: tropické dřevo.
Hmotnost: 45,3 kg

Kotvení:

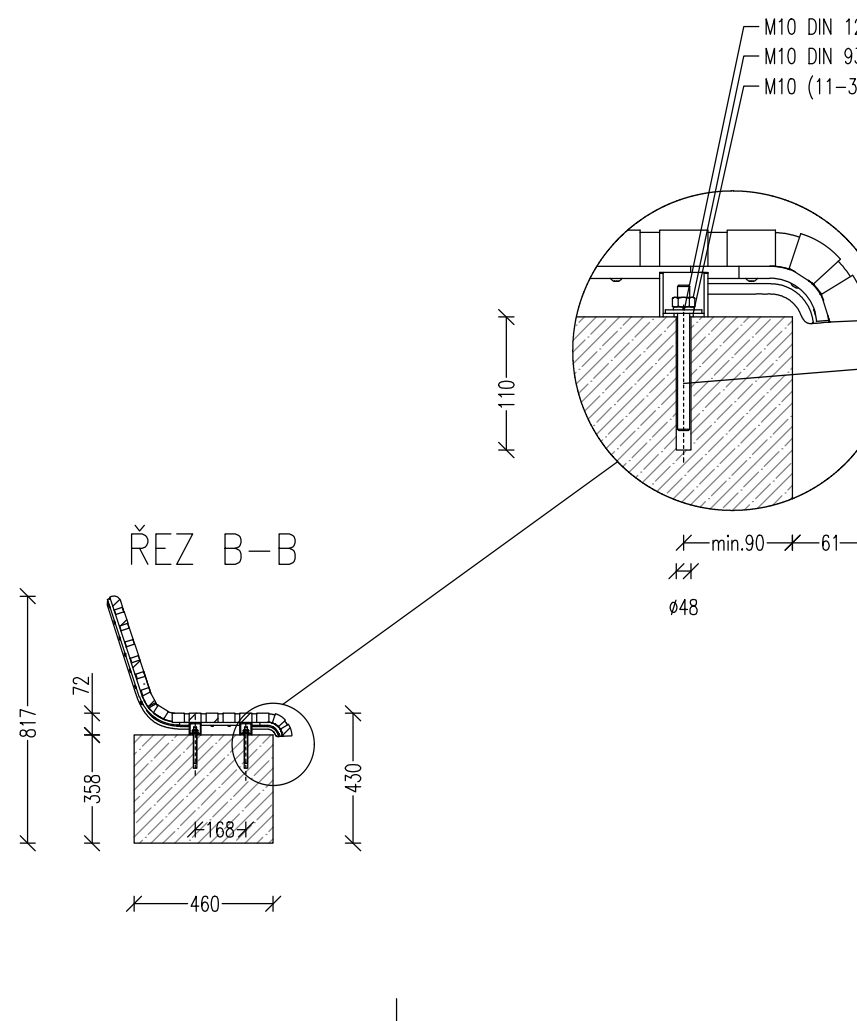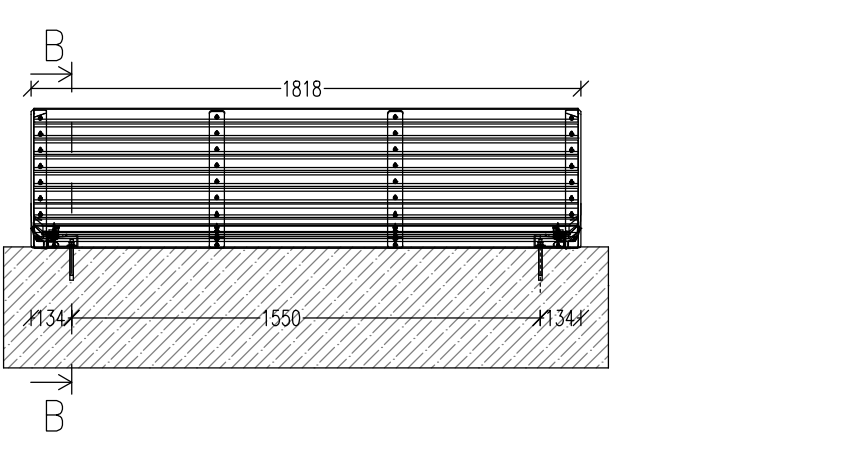

Výrobek:

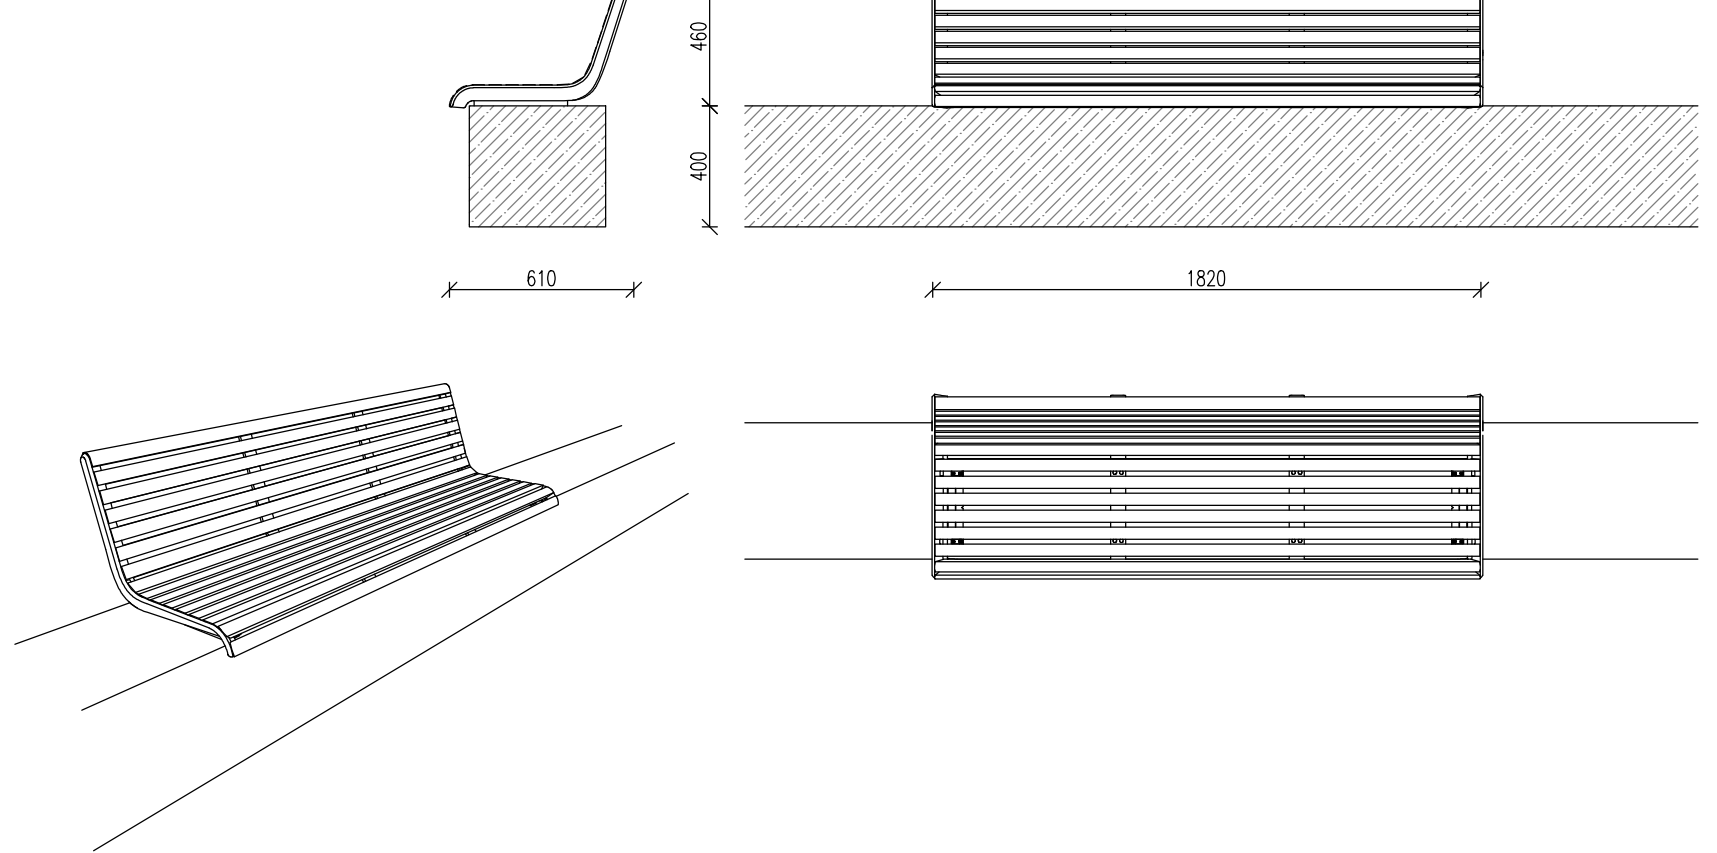

ČÍSLO REVIZE		DATUM REVIZE		POPIS REVIZE	
2.		----		----	
1.		----		----	

GENERALIZACE PROJEKTANT:		SOUŘADNICOVÝ SYSTÉM B-TISK VÝROBY SYSTÉM B-T.V.		OTISK RAŽITKA	
 PROJEKCE DOPRAVNÍ FILIP s.r.o. Švermova 1338, 413 01 Roudnice nad Labem tel.: 416 831 624 IČO: 28714792, DIČ: CZ28714792					
HIP: Ing. Václav Fišer					

Investor:	Město Roudnice nad Labem, Karlovo náměstí 21, 413 01 Roudnice nad Labem
KÚ:	Roudnice nad Labem (741647)

Zodpovědný projektant:	Ing. Josef Filip, Ph.D.
Vypracoval:	Ing. Václav Fišer

Datum:	12/2025	Číslo zakázky:	23-042	Formátů A4:	6	Stupeň:	DPS		
Zakázka:	ROUDNICE NAD LABEM - REKONSTRUKCE ULICE PROKOPOVA					Měřítko:	1:25	Paré:	
Příloha:	OSTATNÍ MOBILIÁŘ					Číslo přílohy:	D.701.2.2		