



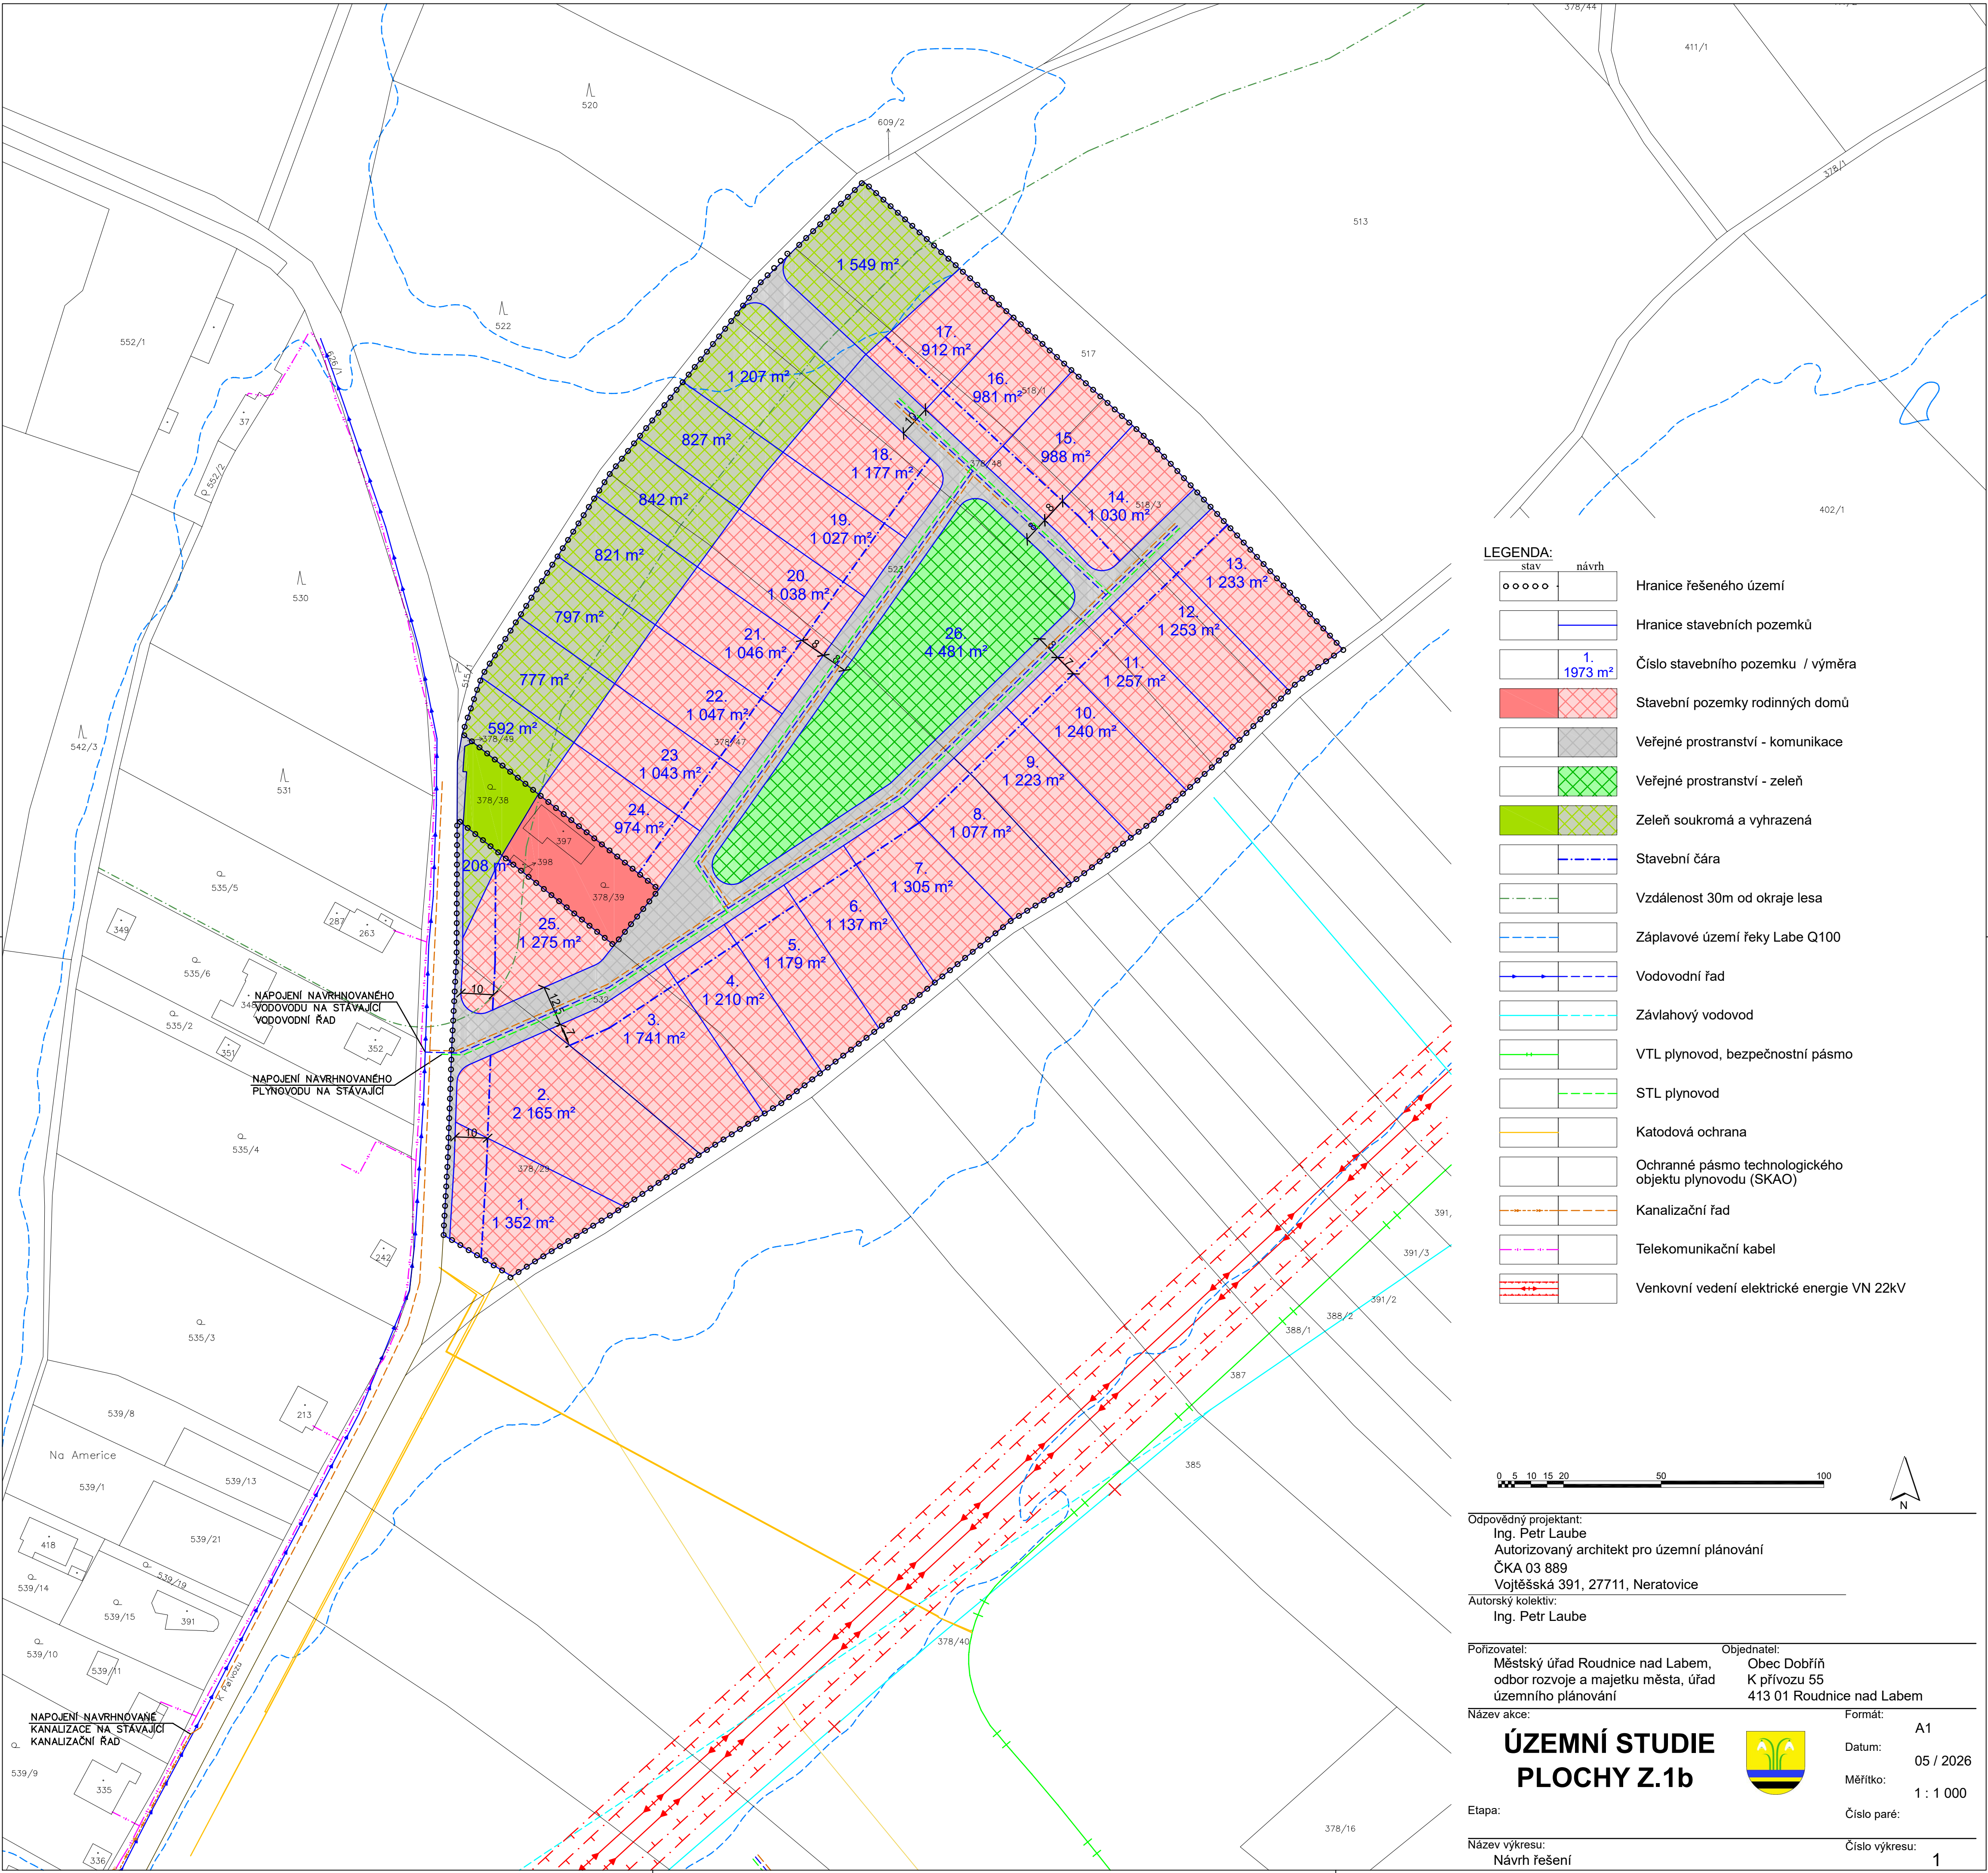

LEGENDA:

stav	návrh	
o o o o o		Hranice řešeného území
		Hranice stavebních pozemků
	1. 1973 m²	Číslo stavebního pozemku / výměra
		Stavební pozemky rodinných domů
		Veřejné prostranství - komunikace
		Veřejné prostranství - zeleň
		Zeleň soukromá a vyhrazená
		Stavební čára
		Vzdálenost 30m od okraje lesa
		Záplavové území řeky Labe Q100
		Vodovodní řad
		Závlahový vodovod
		VTL plynovod, bezpečnostní pásmo
		STL plynovod
		Katodová ochrana
		Ochranné pásmo technologického objektu plynovodu (SKAO)
		Kanalizační řad
		Telekomunikační kabel
		Venkovní vedení elektrické energie VN 22kV

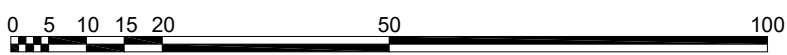

Odpovědný projektant:
Ing. Petr Laube
Autorizovaný architekt pro územní plánování
ČKA 03 889
Vojtěšská 391, 27711, Neratovice

Autorský kolektiv:
Ing. Petr Laube

Pořizovatel:
Městský úřad Roudnice nad Labem,
odbor rozvoje a majetku města, úřad
územního plánování

Objednatel:
Obec Dobříň
K přívozu 55
413 01 Roudnice nad Labem

Název akce:

Formát:
A1

ÚZEMNÍ STUDIE PLOCHY Z.1b



Datum:
05 / 2026

Měřítko:
1 : 1 000

Etapa:

Číslo paré:

Název výkresu:
Návrh řešení

Číslo výkresu:
1