



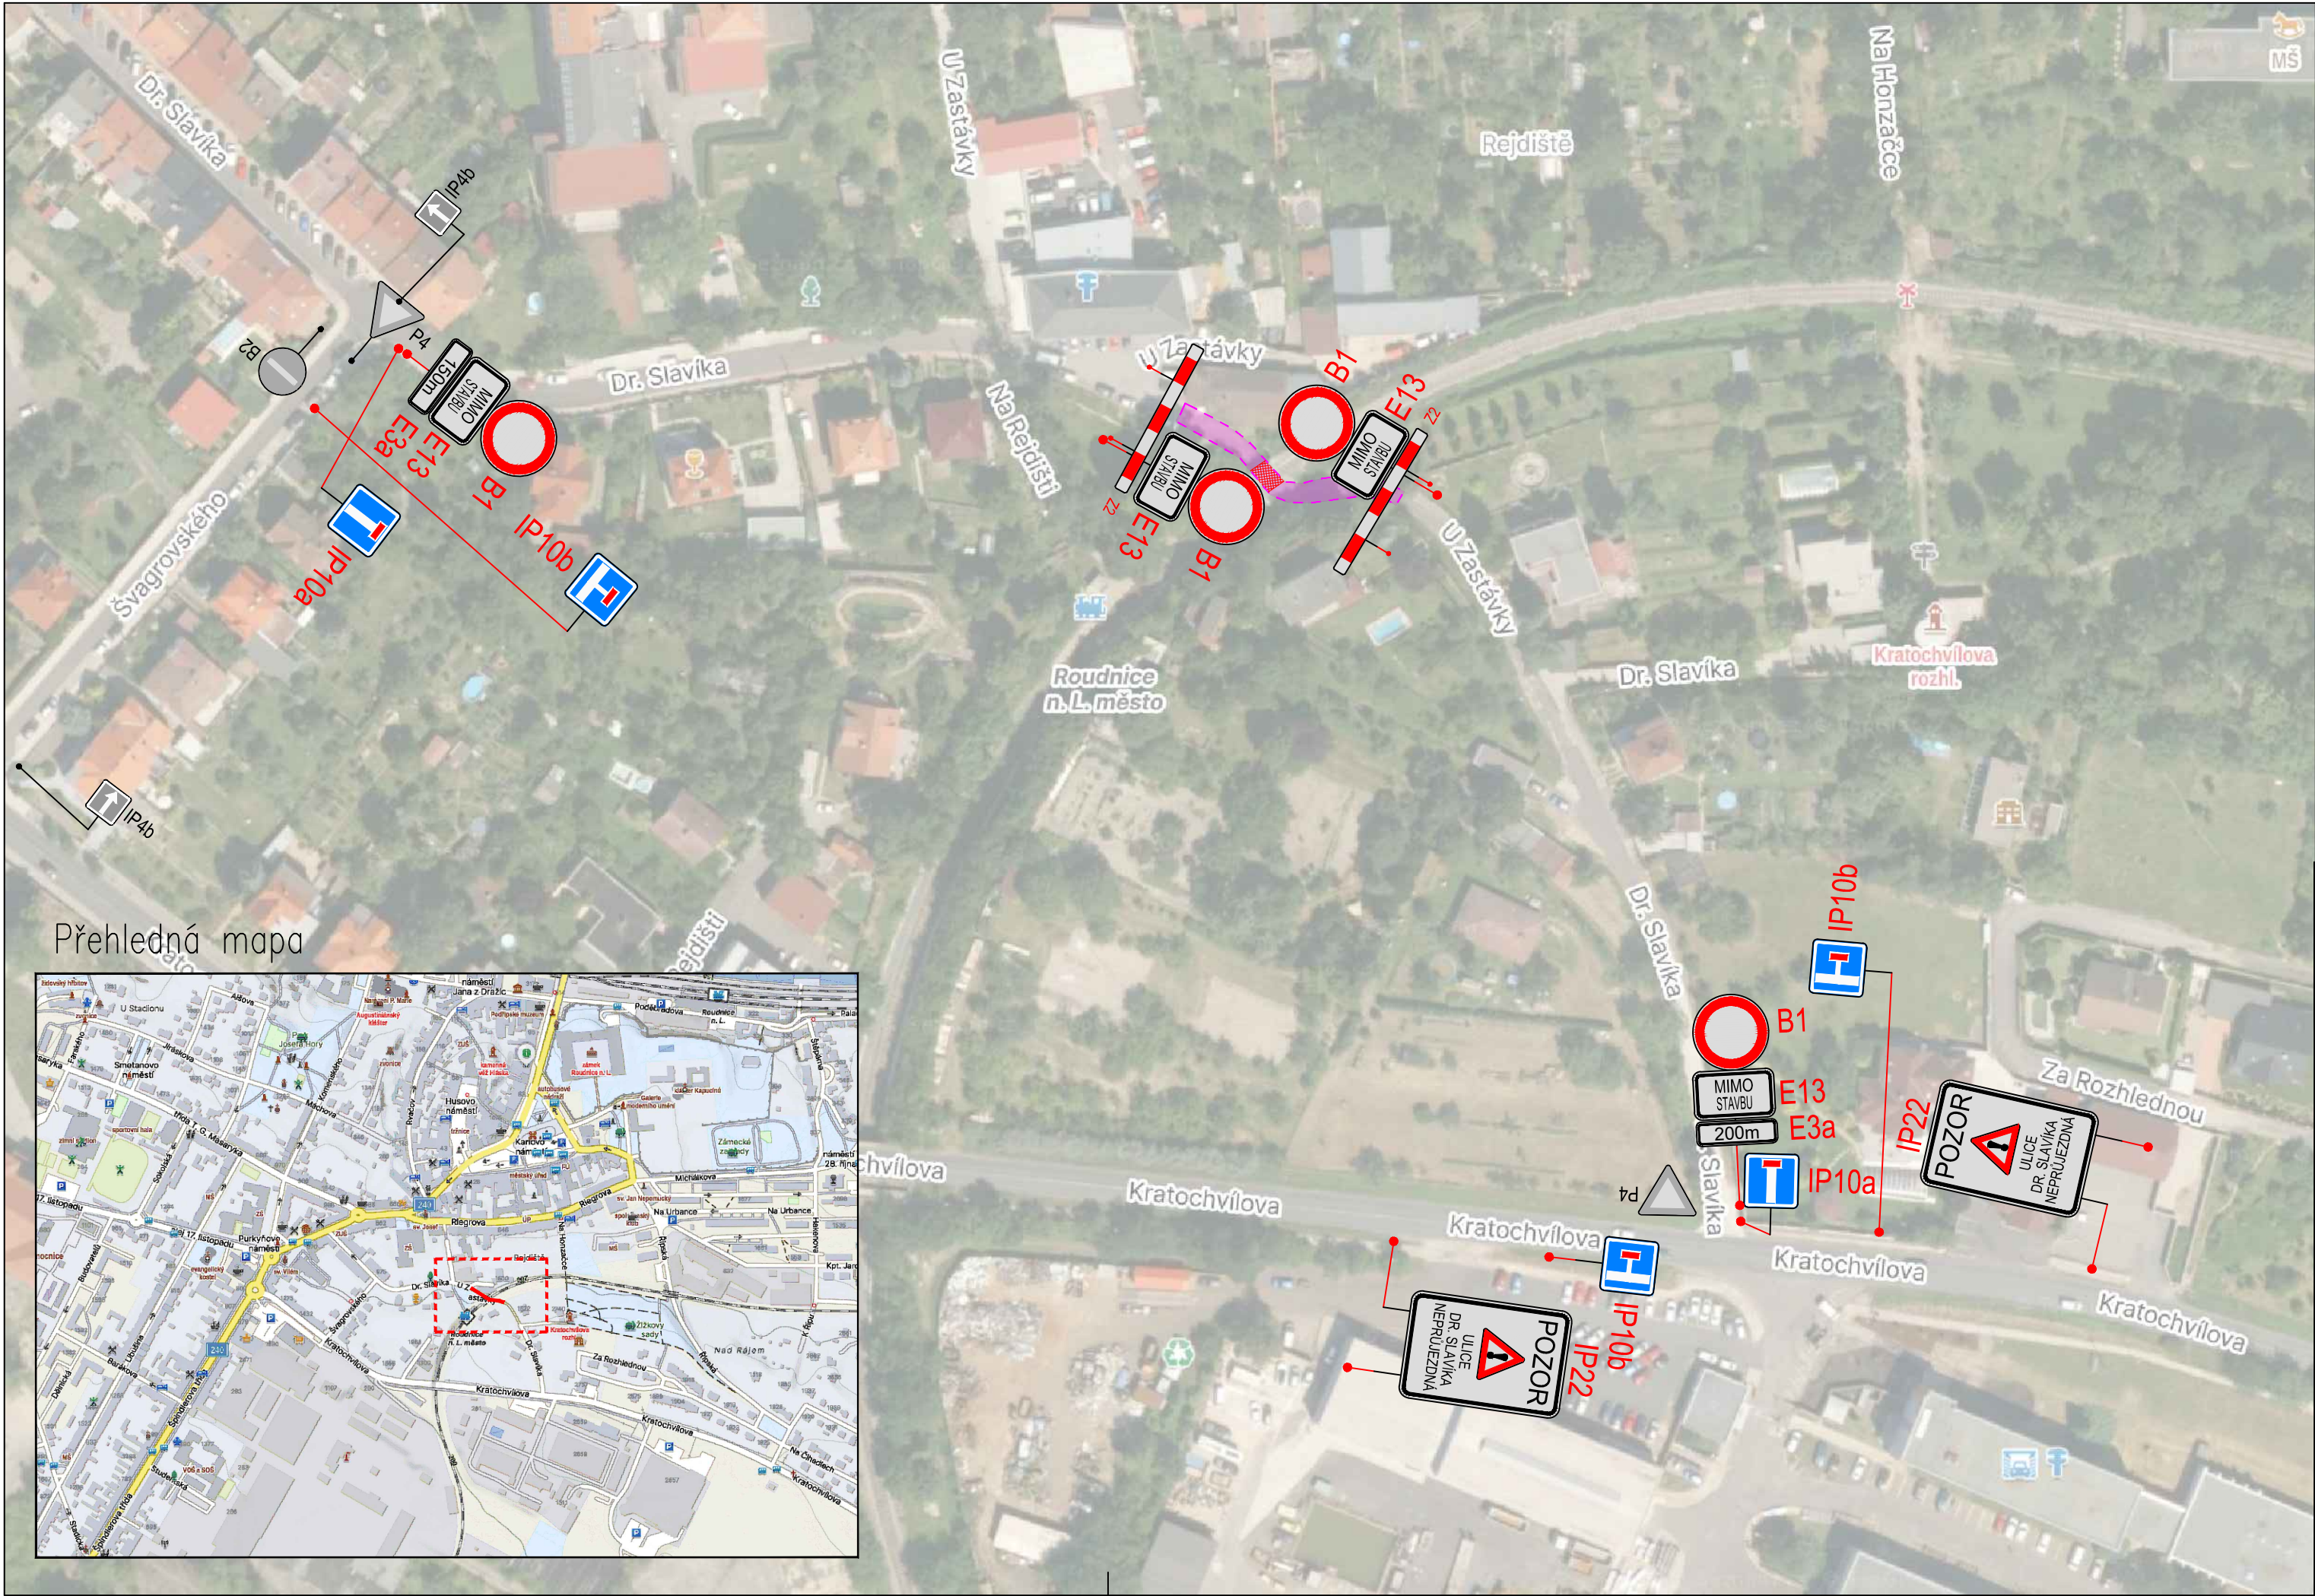

Legenda:

- B24a  Nové svislé dopravní značení
- B24a  Stávající svislé dopravní značení
-  Rozsah záboru stavby

Přehledná mapa

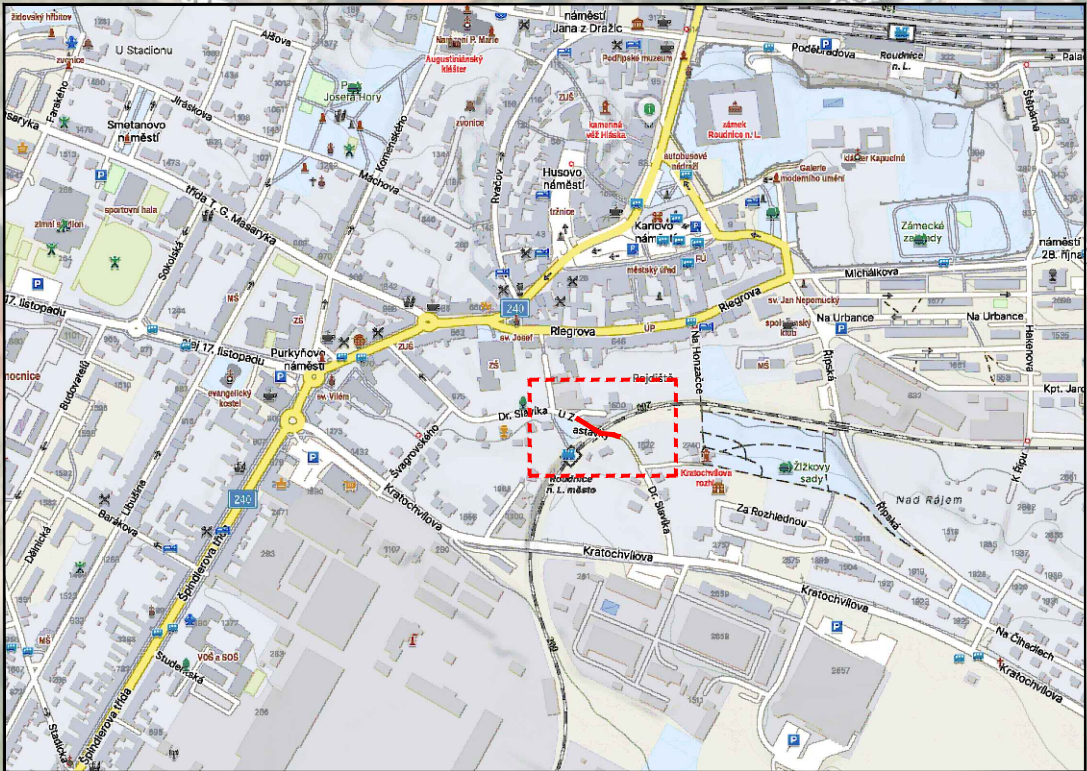

ČÍSLO A DATUM REVIZE	POPIS REVIZE
7.	
6.	
5.	
4.	
3.	
2.	
1.	

 ING. VÍT DUDA POD SOKOLÁKEM 709, 250 70 ODOLENA VODA TEL.: +420 723 876 001 E-MAIL: DUDAVIT@EMAIL.CZ WWW: D-PROJEKTY.CZ IČ: 05 55 75 85	VÝŠKOVÝ SYSTÉM B.P.V SOUŘADNICOVÝ SYSTÉM S – JTSK	
VYPRACOVAL: ING. VÍT DUDA	KONTROLOVAL: ING. VÍT DUDA	
KÚ: ROUDNICE N/L	KRAJ: ÚSTECKÝ	VEDOUČÍ PROJEKTU: ING. VÍT DUDA, AUTORIZOVANÝ INŽ. PRO DOPRAVNÍ STAVBY ČKAIT: 0013386
OBJEDNATEL: STAVBY KOMEDA S.R.O.		DATUM: 9/2026
ZAKÁZKA: DIO – OPRAVA KOMUNIKACE UL. NA REJDIŠTI		STUPEŇ:
OBSAH: SITUACE DIO		ČÍSLO ZAKÁZKY:
		POČET FORMÁTŮ A4: 4
		ČÍSLO PŘÍLOHY: MĚŘÍTKO:
		ČÍSLO KOPIE: