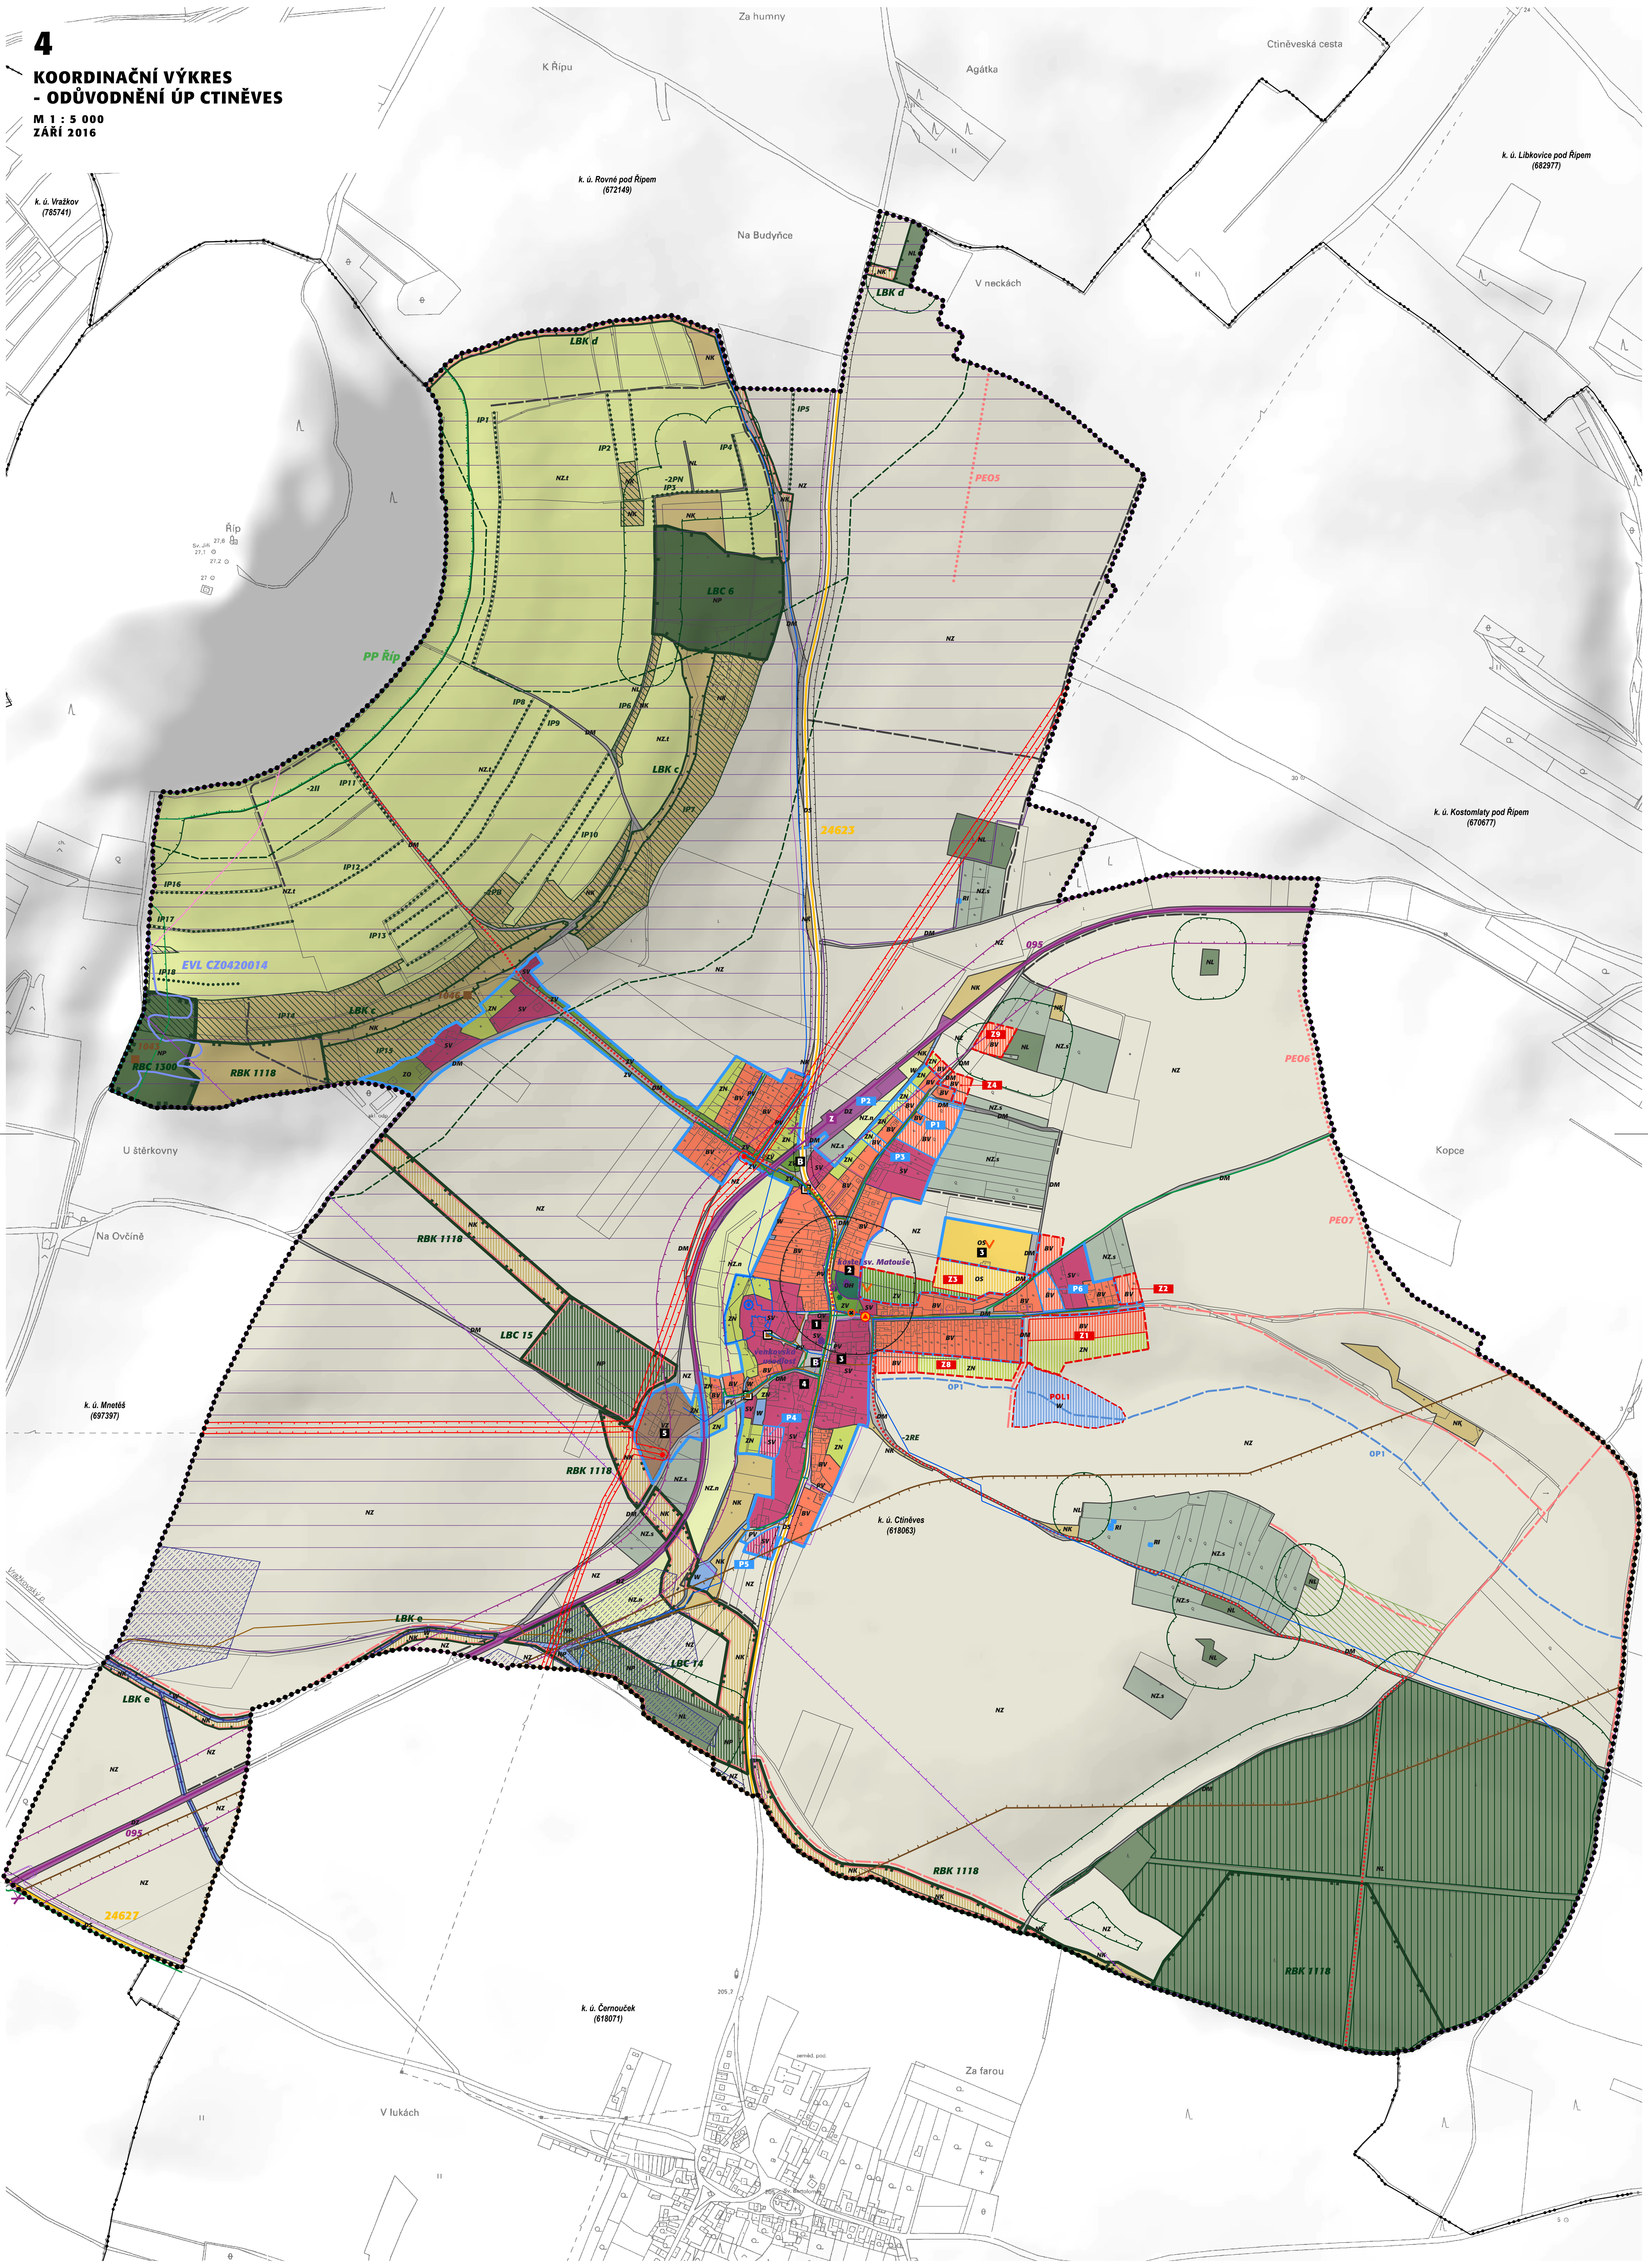

stav **návrh**

koncepce uspořádání krajiny - ÚSES a ochrana přírody

regionální biocentrum (RBC), funkční

regionální biokoridor (RBK), funkční

regionální biokoridor (RBK), založení nebo doplnění

lokální biocentrum (LBC), funkční

lokální biocentrum (LBC), založení a doplnění

lokální biokoridor (LBK), funkční

lokální biokoridor (LBK), založení a doplnění

interakční prvek (IP), funkční

interakční prvek (IP), založení a doplnění

koncepce uspořádání krajiny

místní účelové komunikace

protierozní opatření (zatravnění)

odvodňovací příkop (OP)

Pozn.:
Ve výkresu nejsou vyznačeny stoky dešťové oddílné kanalizace, nadzemní části vedení NN a telekomunikačních kabelů. Jevy mimo řešené území jsou zobrazeny pouze v bezprostředním okolí.

odkazy

1 - Obecní úřad s knihovnou, obchod smíšeným zbožím
2 - kostel sv. Matouše se hřbitovem
3 - pohostinství
4 - penzion
5 - zemědělský a skladový areál

projektant
Ing. arch. Ladislav Bareš

5. května 61/1143
140 00 Praha 4

atelier:
PAFF - architekti, v.o.s.

Ing. arch. Ladislav Bareš,
autorizovaný architekt ČKA 03 123

LIMITY VYUŽITÍ ÚZEMÍ (VYPLÝVAJÍCÍ Z PRÁVNÍCH PŘEDPISŮ A SPRÁVNÍCH ROZHODNUTÍ) A DALŠÍ OMEZENÍ VE VYUŽITÍ ÚZEMÍ

ochrana přírody a krajiny, ÚSES

OP přírodní památky

evropsky významná lokalita (EVL - NATURA 2000)

památný strom

biochora

ochrana lesa

lesy zvláštního určení

hranice 50 m od okraje lesa

ochrana ZPF

investice v půdním fondu - odvodnění

hlavní meliorační zařízení (HMZ)

ochrana podzemních a povrchových vod

Řešené území je součástí CHOPAV Severočeská křída.

ochrana nerostných surovin, důsledky těžby

sesuvné území

ochrana staveb, vybavenost území

objekt požární ochrany

OP veřejného pohřebiště

místo sběru tříděného odpadu (STO)

ochrana památek

nemovitá kulturní památka

OP národní kulturní památky I. stupně

Zbývající část řešeného území je součástí OP národní kulturní památky II. stupně.

místo vyhlídky

pamětní místa (pomníky padlým ap.)

ochrana dopravní infrastruktury

železniční trať (regionální)

OP dráhy

železniční zastávka

železniční přejezd

silnice III. třídy

OP silnice

autobusové zastávky

značené turistické stezky (KČT - Klub českých turistů)

OP vzletových a přibližovacích prostorů - vnější (Letiště Roudnice)

ochrana technické infrastruktury

zdroj přírodní pitné vody

vodovod pro veřejnou potřebu

OP vodního zdroje I. stupně

technologický objekt stokové sítě (čerpací stanice)

stoky splaškové oddílné kanalizace

trafostanice

nadzemní vedení elektro VN 22 kV

OP nadzemního vedení elektro VN a trafostanice

STL plynovod

OP produktovodu

telekomunikační kabel

OP trasy radioreléového spoje

4

KOORDINAČNÍ VÝKRES - ODŮVODNĚNÍ ÚP CTINĚVES

M 1 : 5 000
ZÁŘÍ 2016

0 50 100 200 300 400 500

základní členění území

hranice řešeného území (Obec Ctiněves, okres Litoměřice, Ústecký kraj)

hranice zastavěného území

plocha přestavby (P)

zastavitelná plocha (Z)

plochy opatření (změny nestavební povahy v krajině)

urbanistická koncepce (plochy s rozdílným využitím)

stav	návrh	
SV	SV	plochy smíšené obytné - vesnické (SV)
BV	BV	plochy bydlení - vesnické (BV)
RI		plochy rekreace - rodinná rekreace (RI)
OV		plochy občanského vybavení - veřejná infrastruktura (OV)
OH		plochy občanského vybavení - hřbitovy a církevní stavby (OH)
OS	OS	plochy občanského vybavení - sport (OS)
VZ		plochy výroby a skladování - zemědělská výroba (VZ)
DZ		plochy dopravní infrastruktury - drážní doprava (DZ)
DS		plochy dopravní infrastruktury - silniční doprava (DS)
DM	DM	plochy dopravní infrastruktury - místní a přístupové komunikace (DM)
PV		plochy veřejných prostranství (PV)
ZV	ZV	plochy veřejných prostranství - veřejná zeleň (ZV)
ZN	ZN	plochy sídelní zeleně - zahrady (ZN)
ZO		plochy sídelní zeleně - ochranná a izolační zeleň (ZO)
NP	NP	plochy přírodní (NP)
NL		plochy lesní (NL)
NK	NK	plochy krajinné zeleně (NK)
NZ		plochy zemědělské (NZ)
NZ.n		plochy zemědělské - nivy (NZ.n)
NZ.s		plochy zemědělské - sady a záhumenky (NZ.s)
NZ.t		plochy zemědělské - terasy (NZ.t)
W	W	plochy vodní a vodohospodářské (W)