


Přehled změn označení zastavitelných ploch, transformačních ploch a ploch změn v krajině:

Územní plán	Změna č.4 a úplné znění po změně č.4	Poznámka
Z1	Z.1	
Z2	Z.2	
Z3	Z.3	
Z4	Z.4	
Z5	Z.5	
Z6	Z.6	
Z7	Z.7	
Z8	Z.8	
Z9	Z.9	
Z10	Z.10	
Z11	Z.11	
Z12	Z.12	
Z13	Z.13	
P1	T.1	
P2	T.2	
P3	T.3	
P4	T.4	
P5	T.5	
P6	T.6	
P7	T.7	
P8	T.8	
N1	Z.14	Změna z plochy změn v krajině na zastavitelnou plochu
N2	K.2	
N3	K.3	
N4	K.4	
N5	K.5	
N6	K.6	
N7	K.7	
N8	K.8	
N10	K.10	

Přehled změn ploch s rozdílným způsobem využití:

Územní plán	Změna č.4 a úplné znění po změně č.4
SB - Plochy smíšené obytné	SV - smíšené obytné venkovské
SBH - Plochy smíšené obytné - historické jádro	SC - smíšené obytné centrální
SBZ - Plochy smíšené obytné - záplavové území	SX - smíšené obytné jiné
B - Plochy bydlení	BV - bydlení venkovské
R - Plochy rekreace	RI - rekreace individuální
RZ - Plochy rekreace - terénní zlom	RX - rekreace jiná
OV - Plochy občanského vybavení	OV - občanské vybavení veřejné
OS - Plochy občanského vybavení - sport	OS - občanské vybavení sport
V - Plochy výroby a skladování	VL - výroba lehká
DS - Plochy dopravní infrastruktury - silniční doprava	DS - doprava silniční
PV - Plochy veřejných prostranství	PU - veřejná prostranství všeobecná
ZVZ - Plochy veřejných prostranství - veřejná zeleň	ZS - zeleň sídelní ostatní
ZO - Plochy veřejných prostranství - ochranná zeleň	ZO - zeleň ochranná a izolační
VV - Plochy vodní a vodohospodářské	WT - vodní a vodních toků
NL - Plochy lesní	LU - lesní všeobecné
NZ - Plochy zemědělské	AU - zemědělské všeobecné
ZV - Plochy zemědělské - vinice	AT - trvalé kultury
ZZ - Plochy zemědělské - zastavěné území	ZZ - zeleň zahradní a sadová
ZA - Plochy zemědělské - zahradnictví	AX - zemědělské jiné
NP - Plochy přírodní	NU - přírodní všeobecné
NS - Plochy smíšené nezastavěného území - krajinná zeleň	MU - smíšené krajinné všeobecné
TI - Plochy technické infrastruktury	TU - technická infrastruktura všeobecná

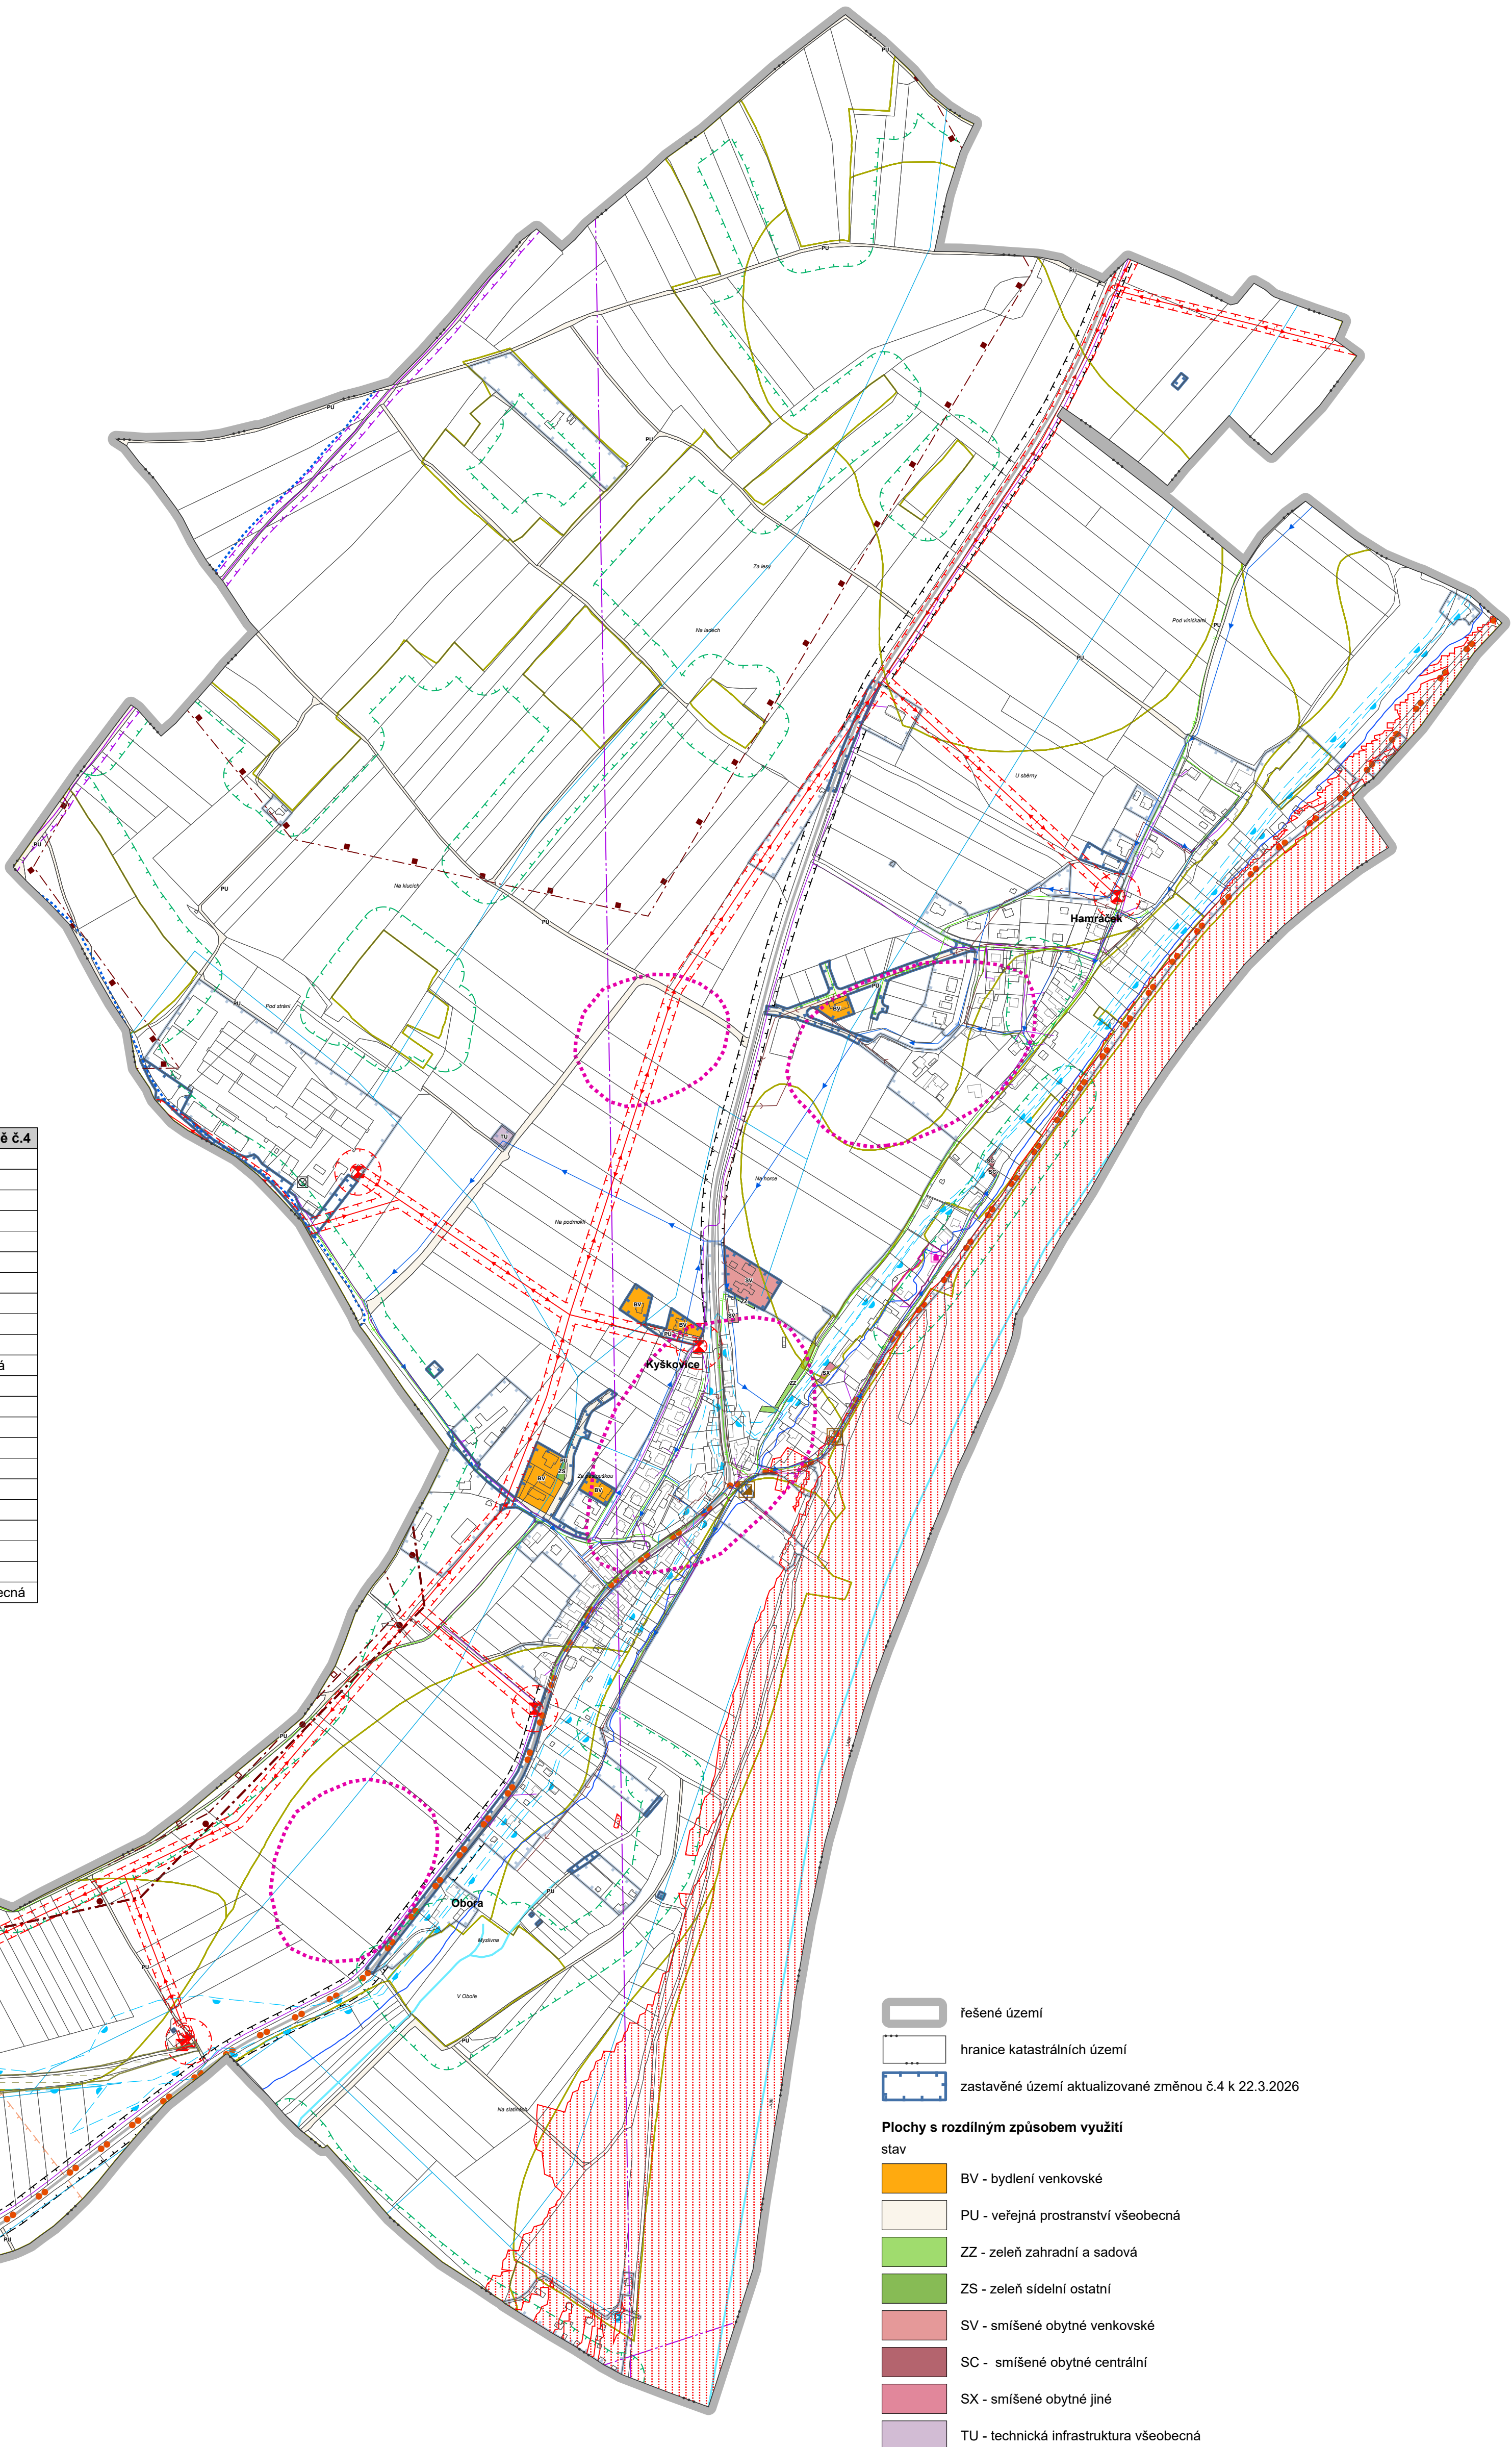

řešené území

hranice katastrálních území

zastavěné území aktualizované změnou č.4 k 22.3.2026

Plochy s rozdílným způsobem využití

stav

BV - bydlení venkovské

PU - veřejná prostranství všeobecná

ZZ - zeleň zahradní a sadová

ZS - zeleň sídelní ostatní

SV - smíšené obytné venkovské

SC - smíšené obytné centrální

SX - smíšené obytné jiné

TU - technická infrastruktura všeobecná

Grafika pozadí

zastavěné území dle ÚP

Limity a informace v území

silnice III. třídy

ochranné pásmo silnic a dálnic

ochranné pásmo letiště

cyklotrasa

turisticky značená trasa

vodovodní řád

čistírna odpadních vod

čerpací stanice odpadních vod

stoka splaškové kanalizace

trafostanice

nadzemní vedení elektrické energie 22kV

podzemní vedení elektrické energie 22kV

ochranné pásmo elektrického vedení

ochranné pásmo trafostanice

plynovod STL

telekomunikační kabel

radioreléová trasa

ochranné pásmo komunikačního vedení

vodní tok

záplavové území Q100

aktivní zóna záplavového území

území ohrožená zvláštními povodněmi

územní ekologických rizik

čerpací stanice závlahy

závlahový vodovod

hranice BPEJ

Vzdálenost 30m od okraje lesa

lokality výskytu zvláště chráněných druhů rostlin a živočichů s národním významem

nevýhradní evidovaná ložiska nerostných surovin

výhradní bilancovaná ložiska nerostných surovin

chráněné ložiskové území

nemovitá kulturní památka

nemovitá kulturní památka

území s archeologickými nálezy

MINISTERSTVO
PRO MÍSTNÍ
ROZVOJ ČR

Změna č.4 územního plánu Kyškovice byla
spolufinancována z prostředků Ministerstva pro místní rozvoj ČR

Záznam o účinnosti

Označení správního orgánu, který změnu územního plánu vydal:

Zastupitelstvo obce Kyškovice

Datum nabytí účinnosti změny:

Jméno a příjmení, funkce a podpis oprávněné úřední osoby pořizovatele:

Ing. Kamila Kloubská,
vedoucí oddělení úřadu územního plánování

Odpovědný projektant:

Ing. Petr Laube
Autorizovaný architekt pro obor územní plánování
ČKA 03 889
Vojtěšská 391, 277 11 Neratovice

Autorský kolektiv:

Ing. Petr Laube

Pořizovatel:

Městský úřad Roudnice nad Labem,
úřad územního plánování,
Karlovo nám. 21, 413 01 Roudnice n/L

Objednatel:

Obec Kyškovice
Kyškovice 5
413 01 Roudnice nad Labem

Název akce:

ZMĚNA č.4
ÚZEMNÍHO PLÁNU
KYŠKOVICE

Formát:

A1

Datum:

09 / 2026

Měřítko:

1 : 5 000

Číslo paré:

Název výkresu:

Koordinační výkres

Číslo výkresu:

4