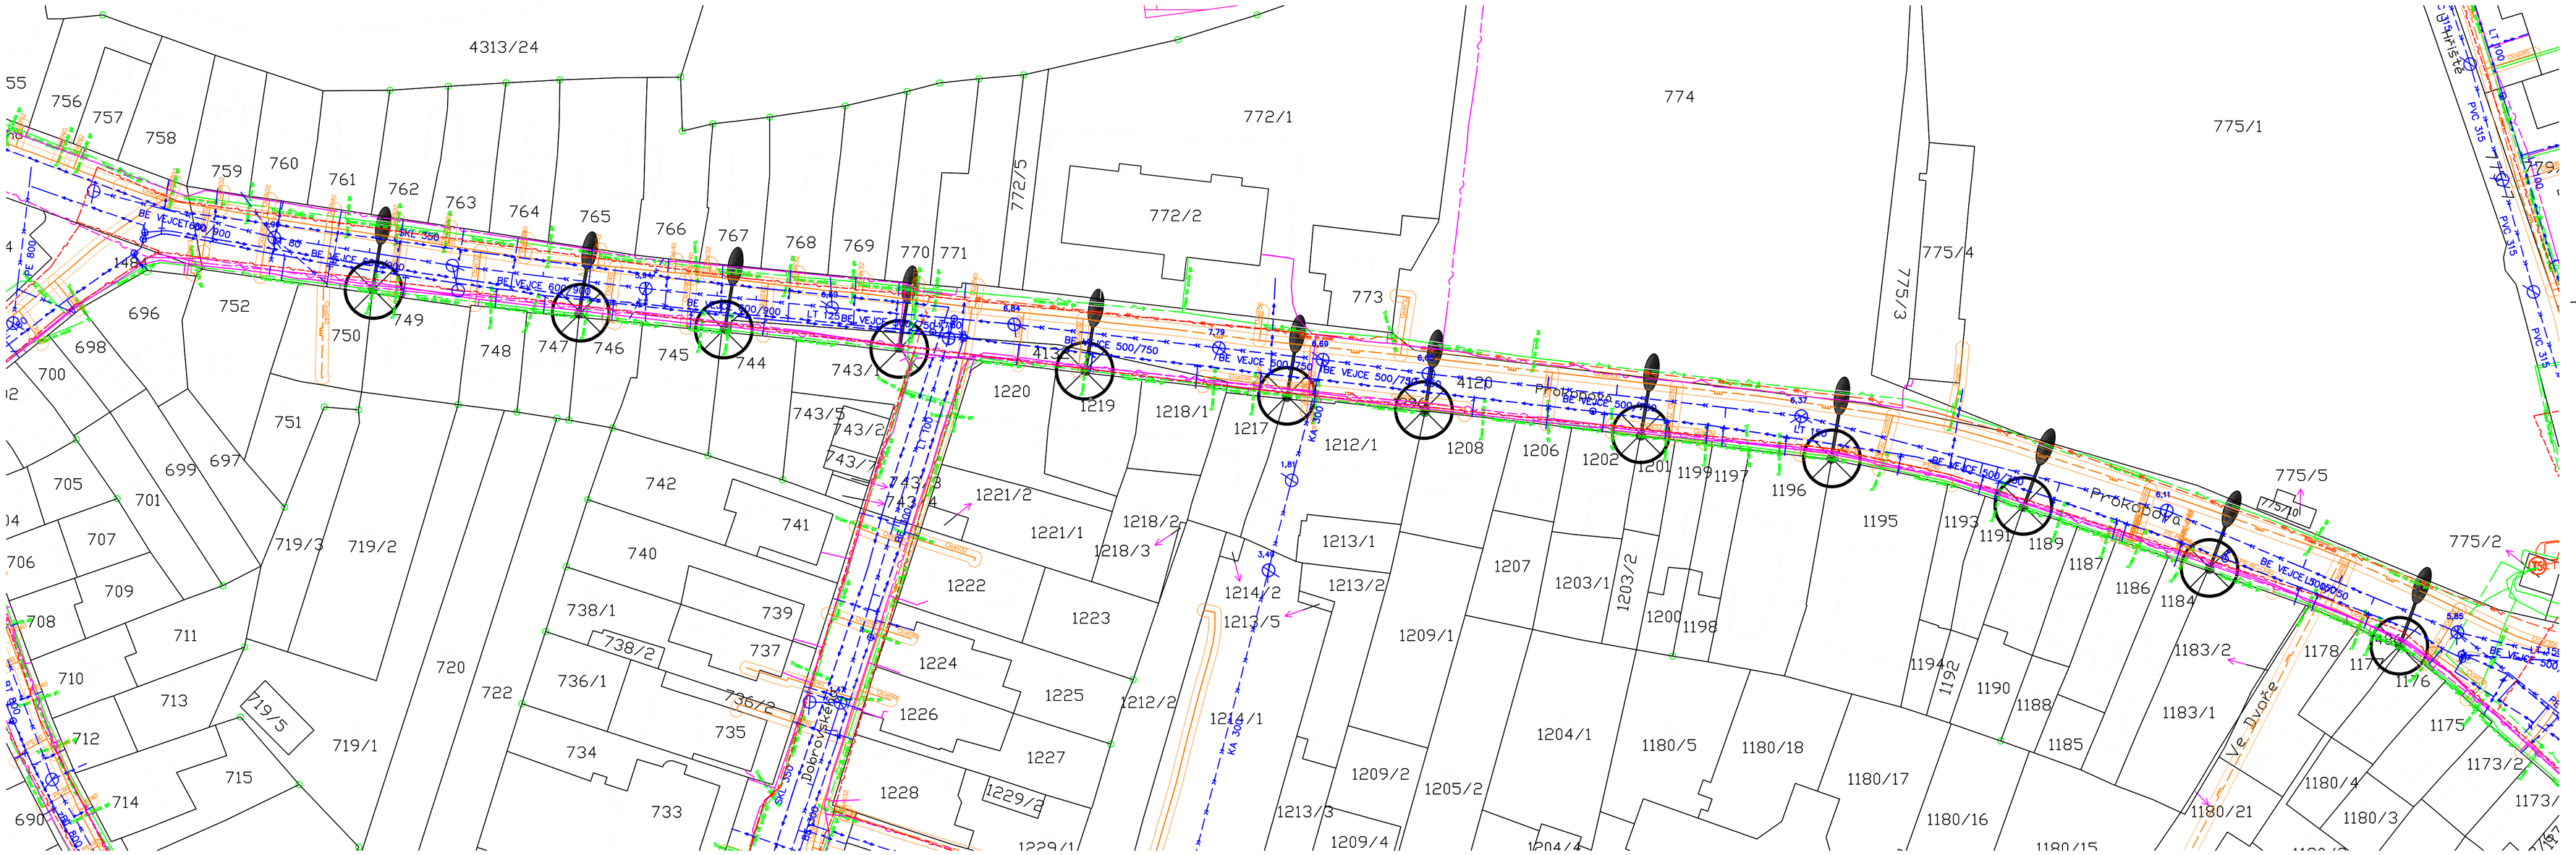

4313/24
772/1
772/5
772/2
774
775/1
775/4
775/3
775/5
775/2
Prokopova
Ve Dvoře
Jaroslavická
Jaroslavická
Jaroslavická