


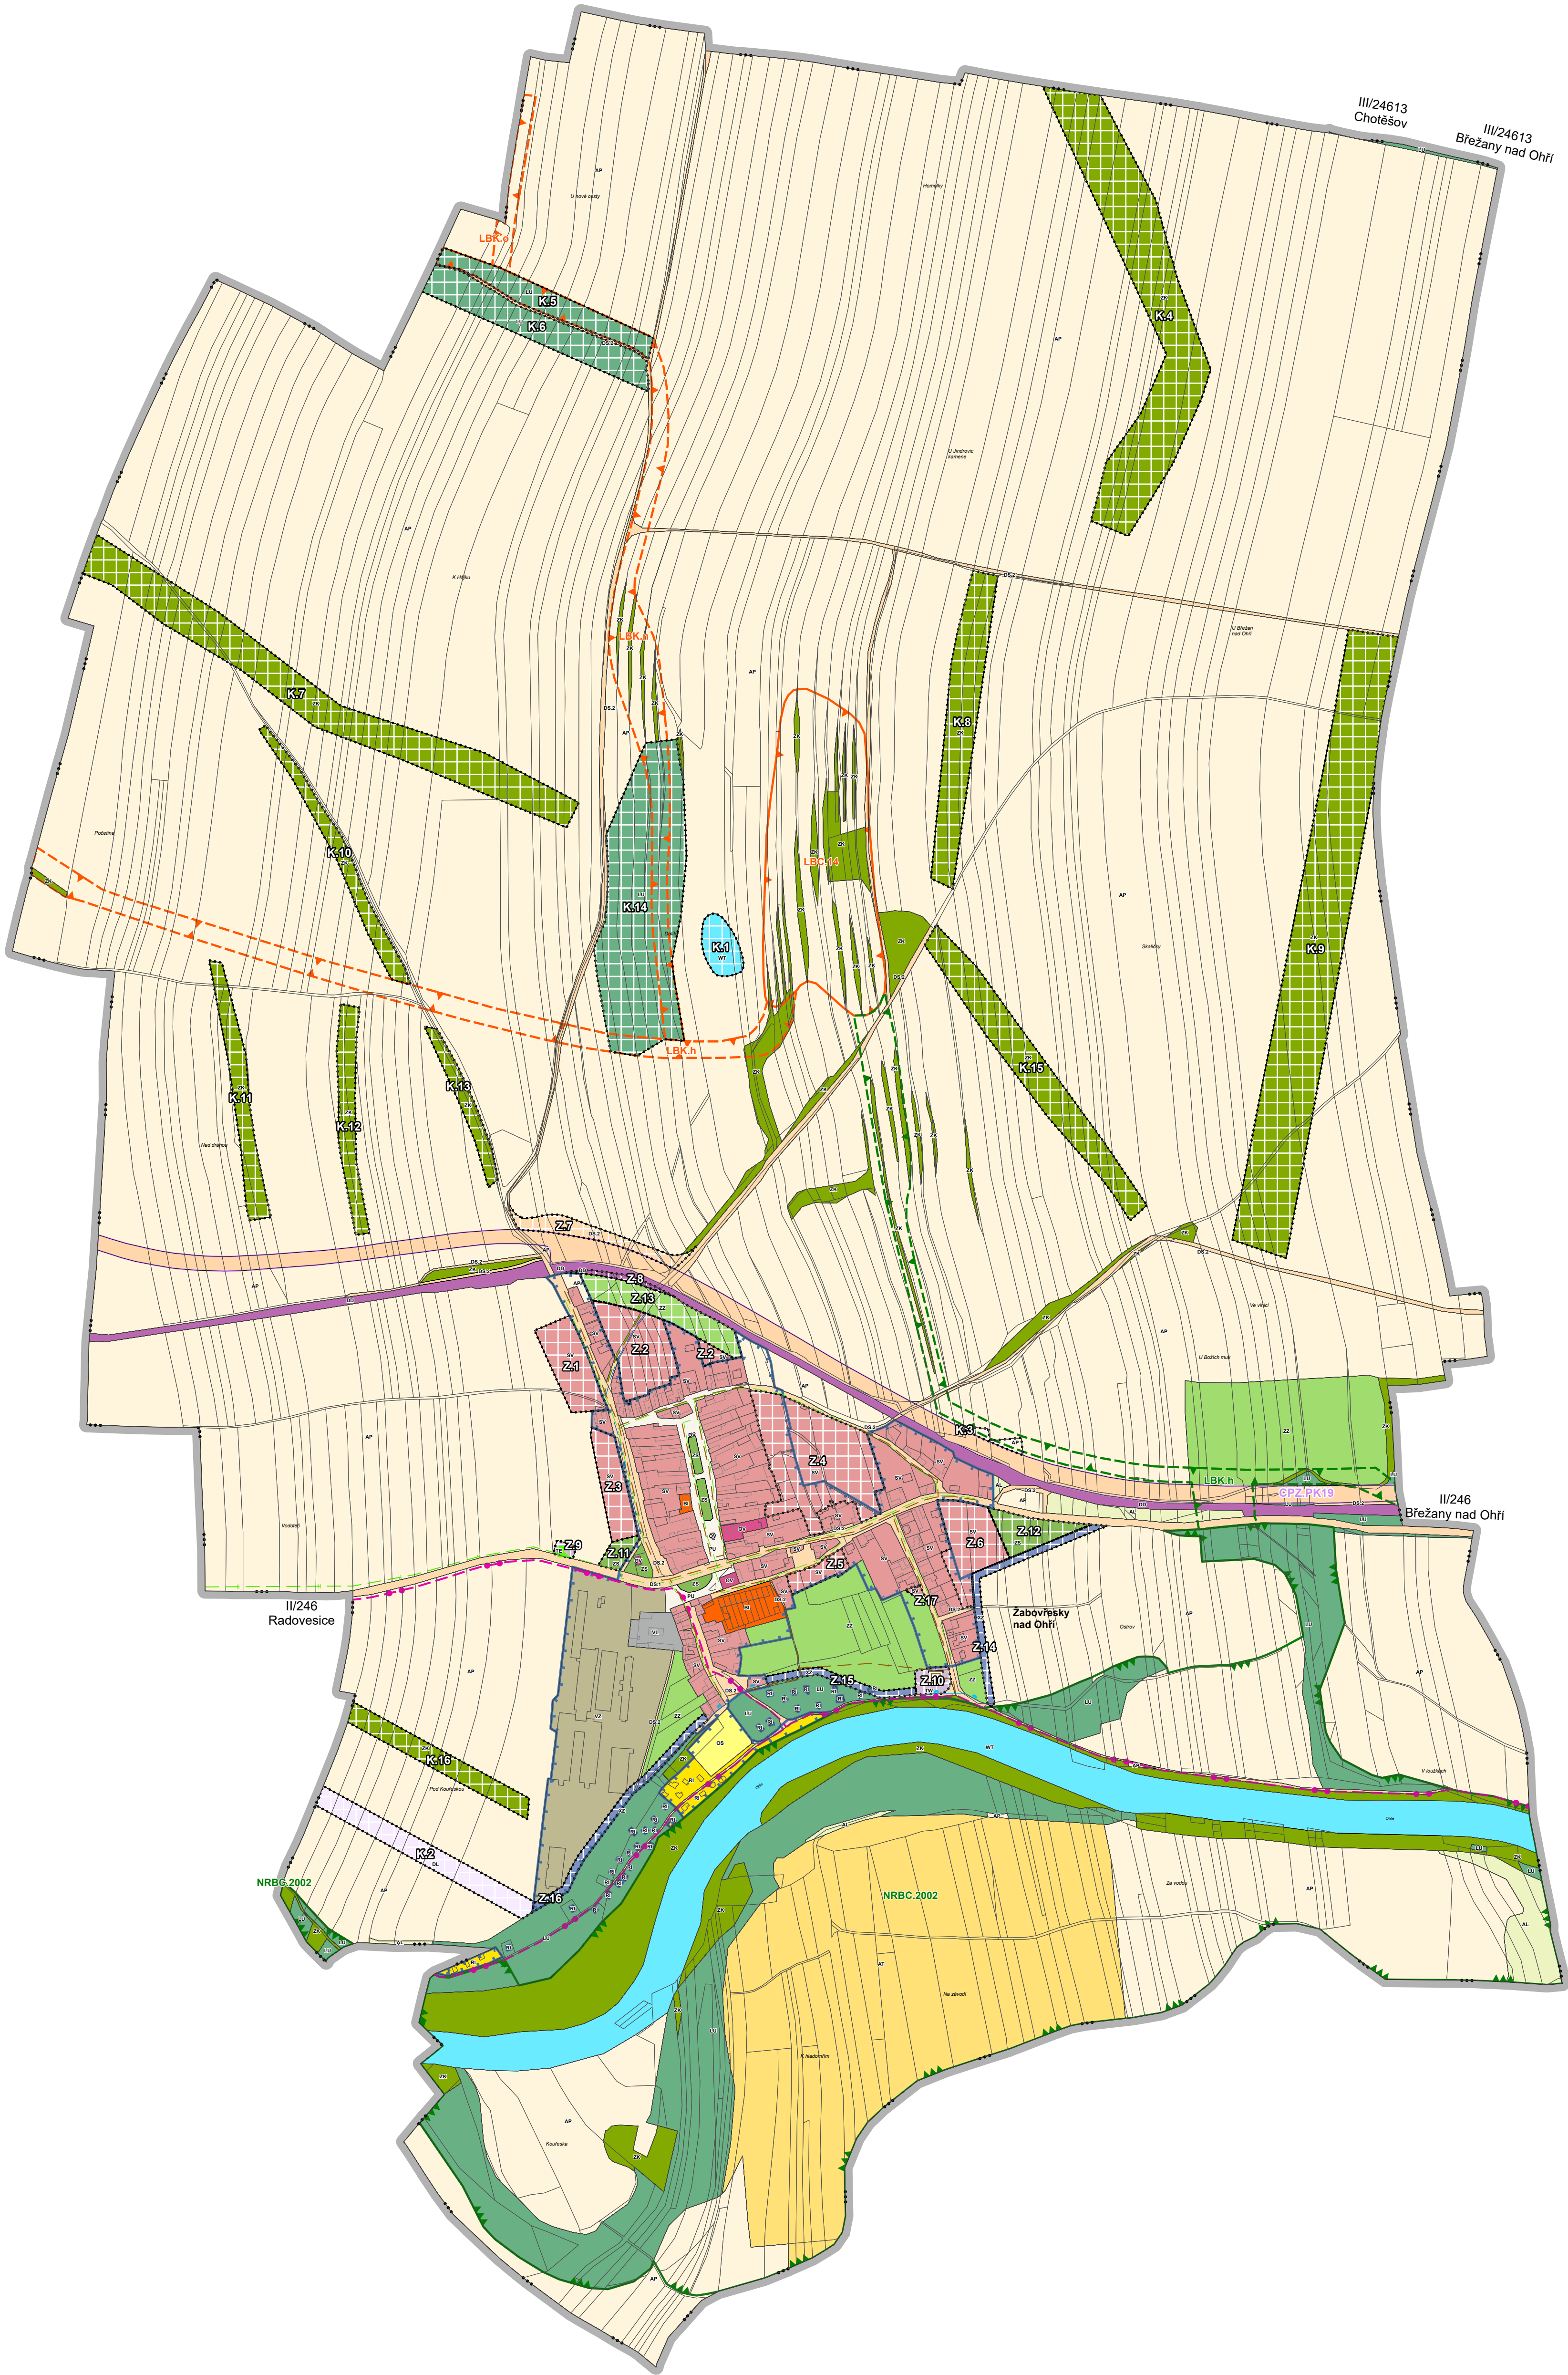

- řešené území
- hranice katastrálních území
- zastavěné území k 8.10.2024
- plochy změn**
- Z - zastavitelná plocha
- K - plocha změny v krajině

- Plochy s rozdílným způsobem využití**
- Stav
- BI - bydlení individuální
- RI - rekreace individuální
- OV - občanské vybavení veřejné
- OS - občanské vybavení sport
- PU - veřejná prostranství všeobecná
- ZZ - zeleň zahradní a sadová
- ZS - zeleň sídelní ostatní
- ZK - zeleň krajinná
- SV - smíšené obytné venkovské
- DS.1 - doprava silniční - silnice
- DS.2 - doprava silniční - místní a účelové komunikace
- DD - doprava drážní
- VL - výroba lehká
- VZ - výroba zemědělská a lesnická
- WT - vodní a vodních toků
- AP - orná půda
- AL - trvalé travní porosty
- AT - trvalé kultury
- LU - lesní všeobecné

- Návrh
- ZZ - zeleň zahradní a sadová
- ZS - zeleň sídelní ostatní
- ZK - zeleň krajinná
- SV - smíšené obytné venkovské
- DS.2 - doprava silniční - místní a účelové komunikace
- DD - doprava drážní
- DL - doprava letecká
- TW - vodní hospodářství
- TE - energetika
- WT - vodní a vodních toků
- AP - orná půda
- LU - lesní všeobecné
- XZ - specifické zvláštního určení

- Koridory**
- CPZ - koridor plošně vymezený z nadřazené dokumentace pro dopravní infrastrukturu

- ÚSES**
- Stav
- NRBC - nadregionální biocentrum
- LBK - lokální biokoridor
- Návrh
- LBC - lokální biocentrum
- LBK - lokální biokoridor

- Návrhy veřejné infrastruktury**
- Regulační stanice plyn
- Plynovod VTL do 40 barů
- plynovod STL
- Čistírna odpadních vod
- Kanalizační stoka
- Vodovodní řad
- Protipovodňové mobilní stěny
- Cyklostezka

MINISTERSTVO PRO MÍSTNÍ ROZVOJ ČR Změna č.3 územního plánu Žabovřesky nad Ohří byla spolufinancována z prostředků Ministerstva pro místní rozvoj ČR

Záznam o účinnosti	
Označení správního orgánu, který změnu územního plánu vydal:	Otisk úředního razítka:
Zastupitelstvo obce Žabovřesky nad Ohří	
Datum nabytí účinnosti poslední změny:	Pořadové číslo poslední změny:
9.7.2025	3
Jméno a příjmení, funkce a podpis oprávněné úřední osoby pořizovatele:	
Ing. Kamila Kloubská, vedoucí oddělení úřadu územního plánování	

Odpovědný projektant:
Ing. Petr Laube
Autorizovaný architekt pro obor územní plánování
ČKA 03 889
Vojtěšská 391, 277 11 Neratovice

Autorský kolektiv:
Ing. Petr Laube

Pořizovatel: Městský úřad Roudnice nad Labem, úřad územního plánování, Karlovo nám. 21, 413 01 Roudnice n/L

Objednatel: Obec Žabovřesky nad Ohří U Silnice 1 410 02 Lovosice 2