

# Územně analytické podklady ORP Roudnice nad Labem

## Výkres záměrů v území

### Legenda

- hranice řešeného území
- hranice obce
- hranice katastrálního území
- zastavěné území
- katastr - parcely
- silnice II. třídy
- silnice III. třídy
- dálnice I. třídy
- železniční trať celostátní
- železniční trať regionální

### Plochy změn

- bydlení hromadné
- bydlení individuální
- bydlení venkovské
- smíšené obytné městské
- smíšené obytné venkovské
- smíšené specifické
- občanská vybavenost
- občanské vybavení - hřbitov
- občanská vybavenost - komerční
- občanská vybavenost - sport
- veřejné prostranství
- vybraná veřejná prostranství jiná
- vybraná veřejná prostranství s převahou zeleně
- smíšené nezastavěného území
- těžba nerostů
- zemědělské plochy - přístavovací dráha
- zemědělské - trvalé travní porosty
- zemědělské plochy
- plocha rekreace
- rekreace specifických forem
- rekreace - zahradkové osady
- drážní doprava
- dopravní infrastruktura silniční
- dopravní infrastruktura - vodní
- dopravní infrastruktura - parkoviště
- technická infrastruktura
- technická infrastruktura - koridor VVN
- drobná výroba a výrobní služby
- výroba a sklady
- fotovoltaická elektrárna
- plochy výroby a skladování - se specifickým využitím
- zemědělská a lesnická výroba
- vodní a vodohospodářská
- vodní plochy a toky
- krajinná zelen
- smíšené nezastavěného území - izolační zelen
- plocha přírodní
- plocha lesní

### Územní rezervy

- bydlení hromadné
- bydlení individuální
- bydlení venkovské
- dopravní infrastruktura silniční
- dopravní infrastruktura - železniční
- plocha lesní
- plocha přírodní
- smíšené nezastavěného území - izolační zelen
- občanské vybavení - hřbitov
- občanská vybavenost - komerční
- občanská vybavenost - sport
- plochy veřejných prostranství - ulice, náměstí
- vybraná veřejná prostranství s převahou zeleně
- plocha rekreace
- rekreace specifických forem
- technická infrastruktura
- drobná výroba a výrobní služby
- veřejná zelen
- zelen ochranná a izolační
- zelen přírodní

### ÚSES

- nadregionální biocentrum - návrh
- nadregionální biokoridor - návrh
- regionální biocentrum - návrh
- regionální biokoridor - návrh
- lokální biocentrum - návrh
- lokální biokoridor - návrh
- interakční prvek - návrh
- interakční prvek - návrh

### ÚSES ze ZÚR

- ZUR, NBC - nadregionální biocentrum - návrh
- ZUR, NBK - nadregionální biokoridor - návrh
- ZUR, RBC - regionální biocentrum - návrh
- ZUR, RBK - regionální biokoridor - návrh
- ZUR, NBK - nadregionální biokoridor - návrh
- ZUR, RBK - regionální biokoridor - návrh

### Technická infrastruktura

- ropovod - záměr
- plynovod VTL s tlakem nad 40 barů - záměr
- plynovod STL - záměr
- plynovod NTL - záměr
- vedení elektrické sítě ZVN - záměr
- vedení elektrické sítě VN - záměr
- vedení elektrické sítě NN - záměr
- vedení elektrické sítě - nerozlišeno - záměr
- DTS stožárová - záměr
- DTS kompaktní, zděná, betonová - záměr
- bezpečnostní pásmo ropovodu - návrh
- ochranné pásmo plynovodu - záměr
- ochranné pásmo elektrické stanice - záměr
- ochranné pásmo vedení elektrické sítě - záměr
- ochranné pásmo plynovodu - záměr
- plynovod VTL s tlakem nad 40 barů - záměr

### Dopravní infrastruktura

- silnice II. třídy - návrh
- silnice II. třídy - záměr
- ochranné pásmo železniční dráhy - záměr
- ochranné pásmo silnice III. třídy - záměr

### Záměry ze ZÚR


- Koštec - Budyně n. Ohří, přeložka
- Budyně n. Ohří, východní obchvat, II/118
- Roudnice n. Labem, západní obchvat
- koridor železniční tratě č. 073 a č. 072
- nápojné obce Dobříň na COV Roudnice nad Labem
- ropovod CTR Nelahozeves - Litvínov
- zdvouení stávajícího vedení 400 kV TR Výškov - TR Babylon
- železniční dráha (součást systému rychlých spojů)

### Ostatní

- památný strom - záměr
- Dub u mostu Budyně nad Ohří

### Záměry z územní studie krajiny

- návrh ekologicky stabilnější plochy (remízek, pás TTP a keřů, alej apod.)
- návrh stabilizace DSO úpravou hospodaření na pozemku
- návrh stabilizace DSO zatravněním
- návrh účelové komunikace
- návrh turistické trasy
- návrh cyklotrasy a turistické trasy
- návrh cyklotrasy
- zachování prostupu krajinou
- významný krajinný prvek s návrhem na registraci
- návrh stabilizace mezí na speciálních a trvalých kulturách
- plocha pro umístění větrolamů a výsadb proti větrné erozi
- aplikace protierozních opatření
- návrh umístění biotechnického opatření
- návrh plošného ochranného zatravnění, ochranných sadů
- návrh lesní plochy
- půdní blok doporučený k rozdělení zeleni v souladu s PE, PP a ochrannými opatřeními

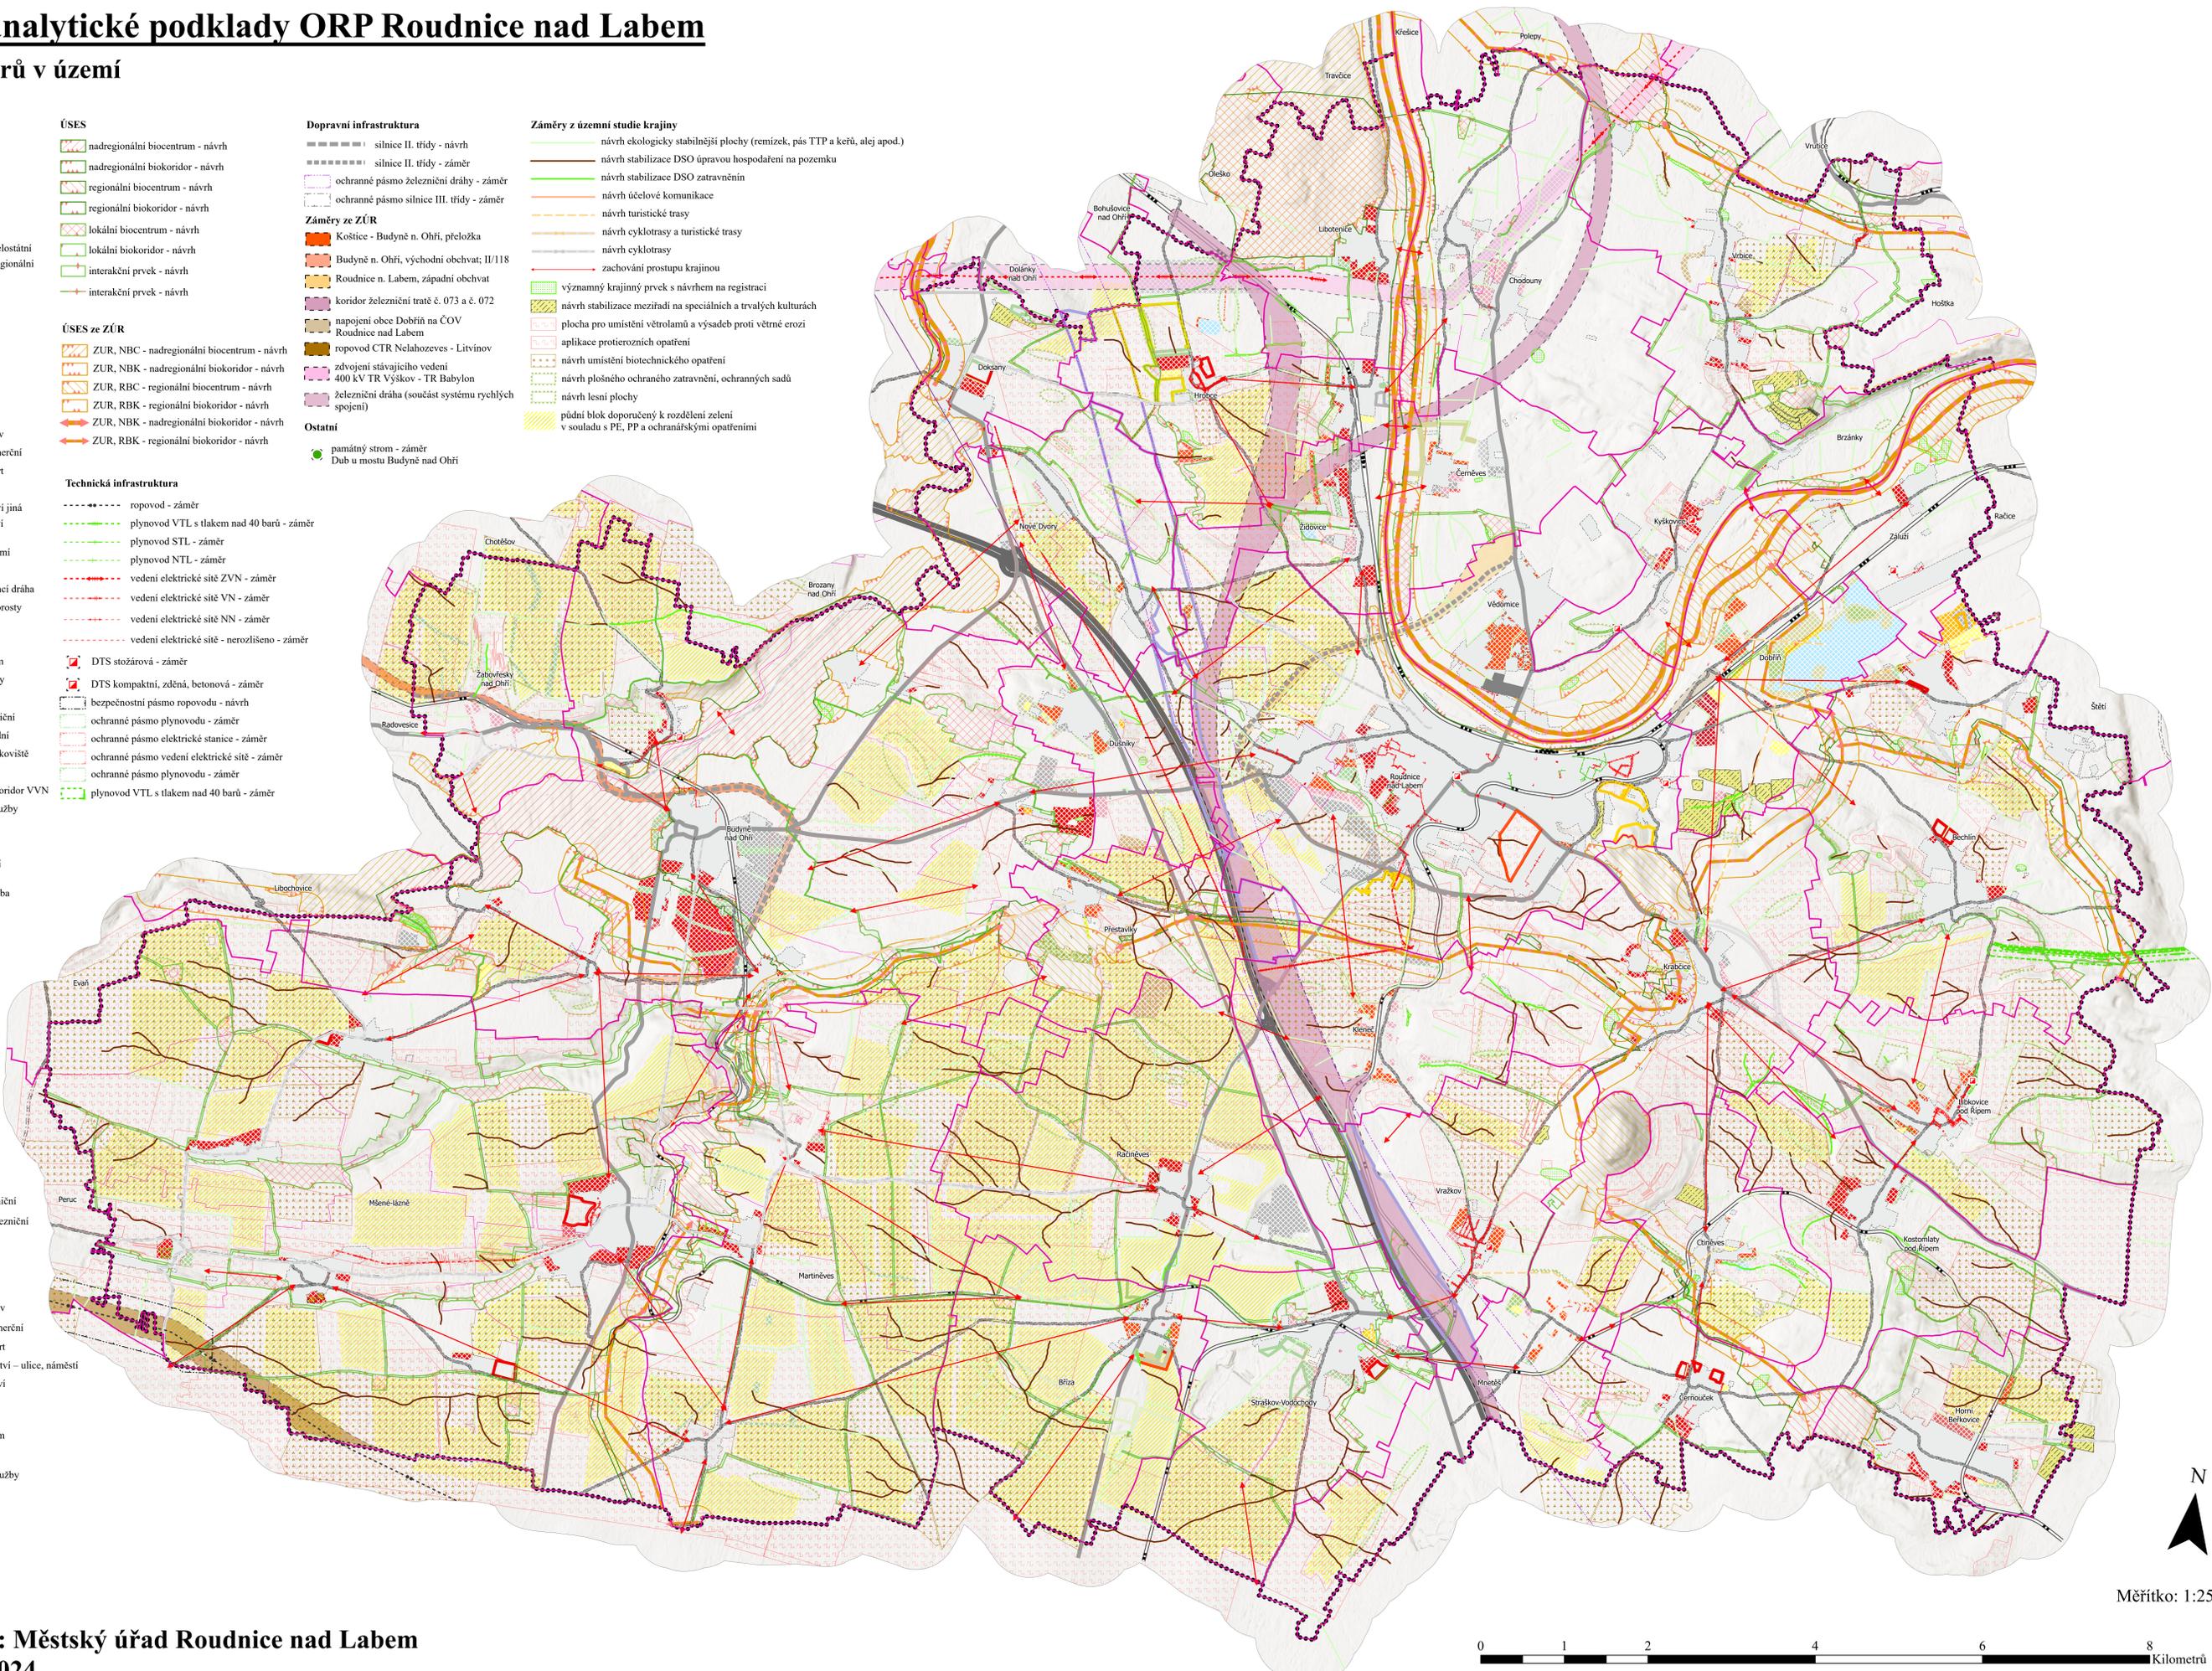

Měřítko: 1:25 000



Pořizovatel: Městský úřad Roudnice nad Labem  
Datum: 9/2024

Esri, Intermap, NASA, NGA, USGS