


KRABČICE

ÚZEMNÍ PLÁN

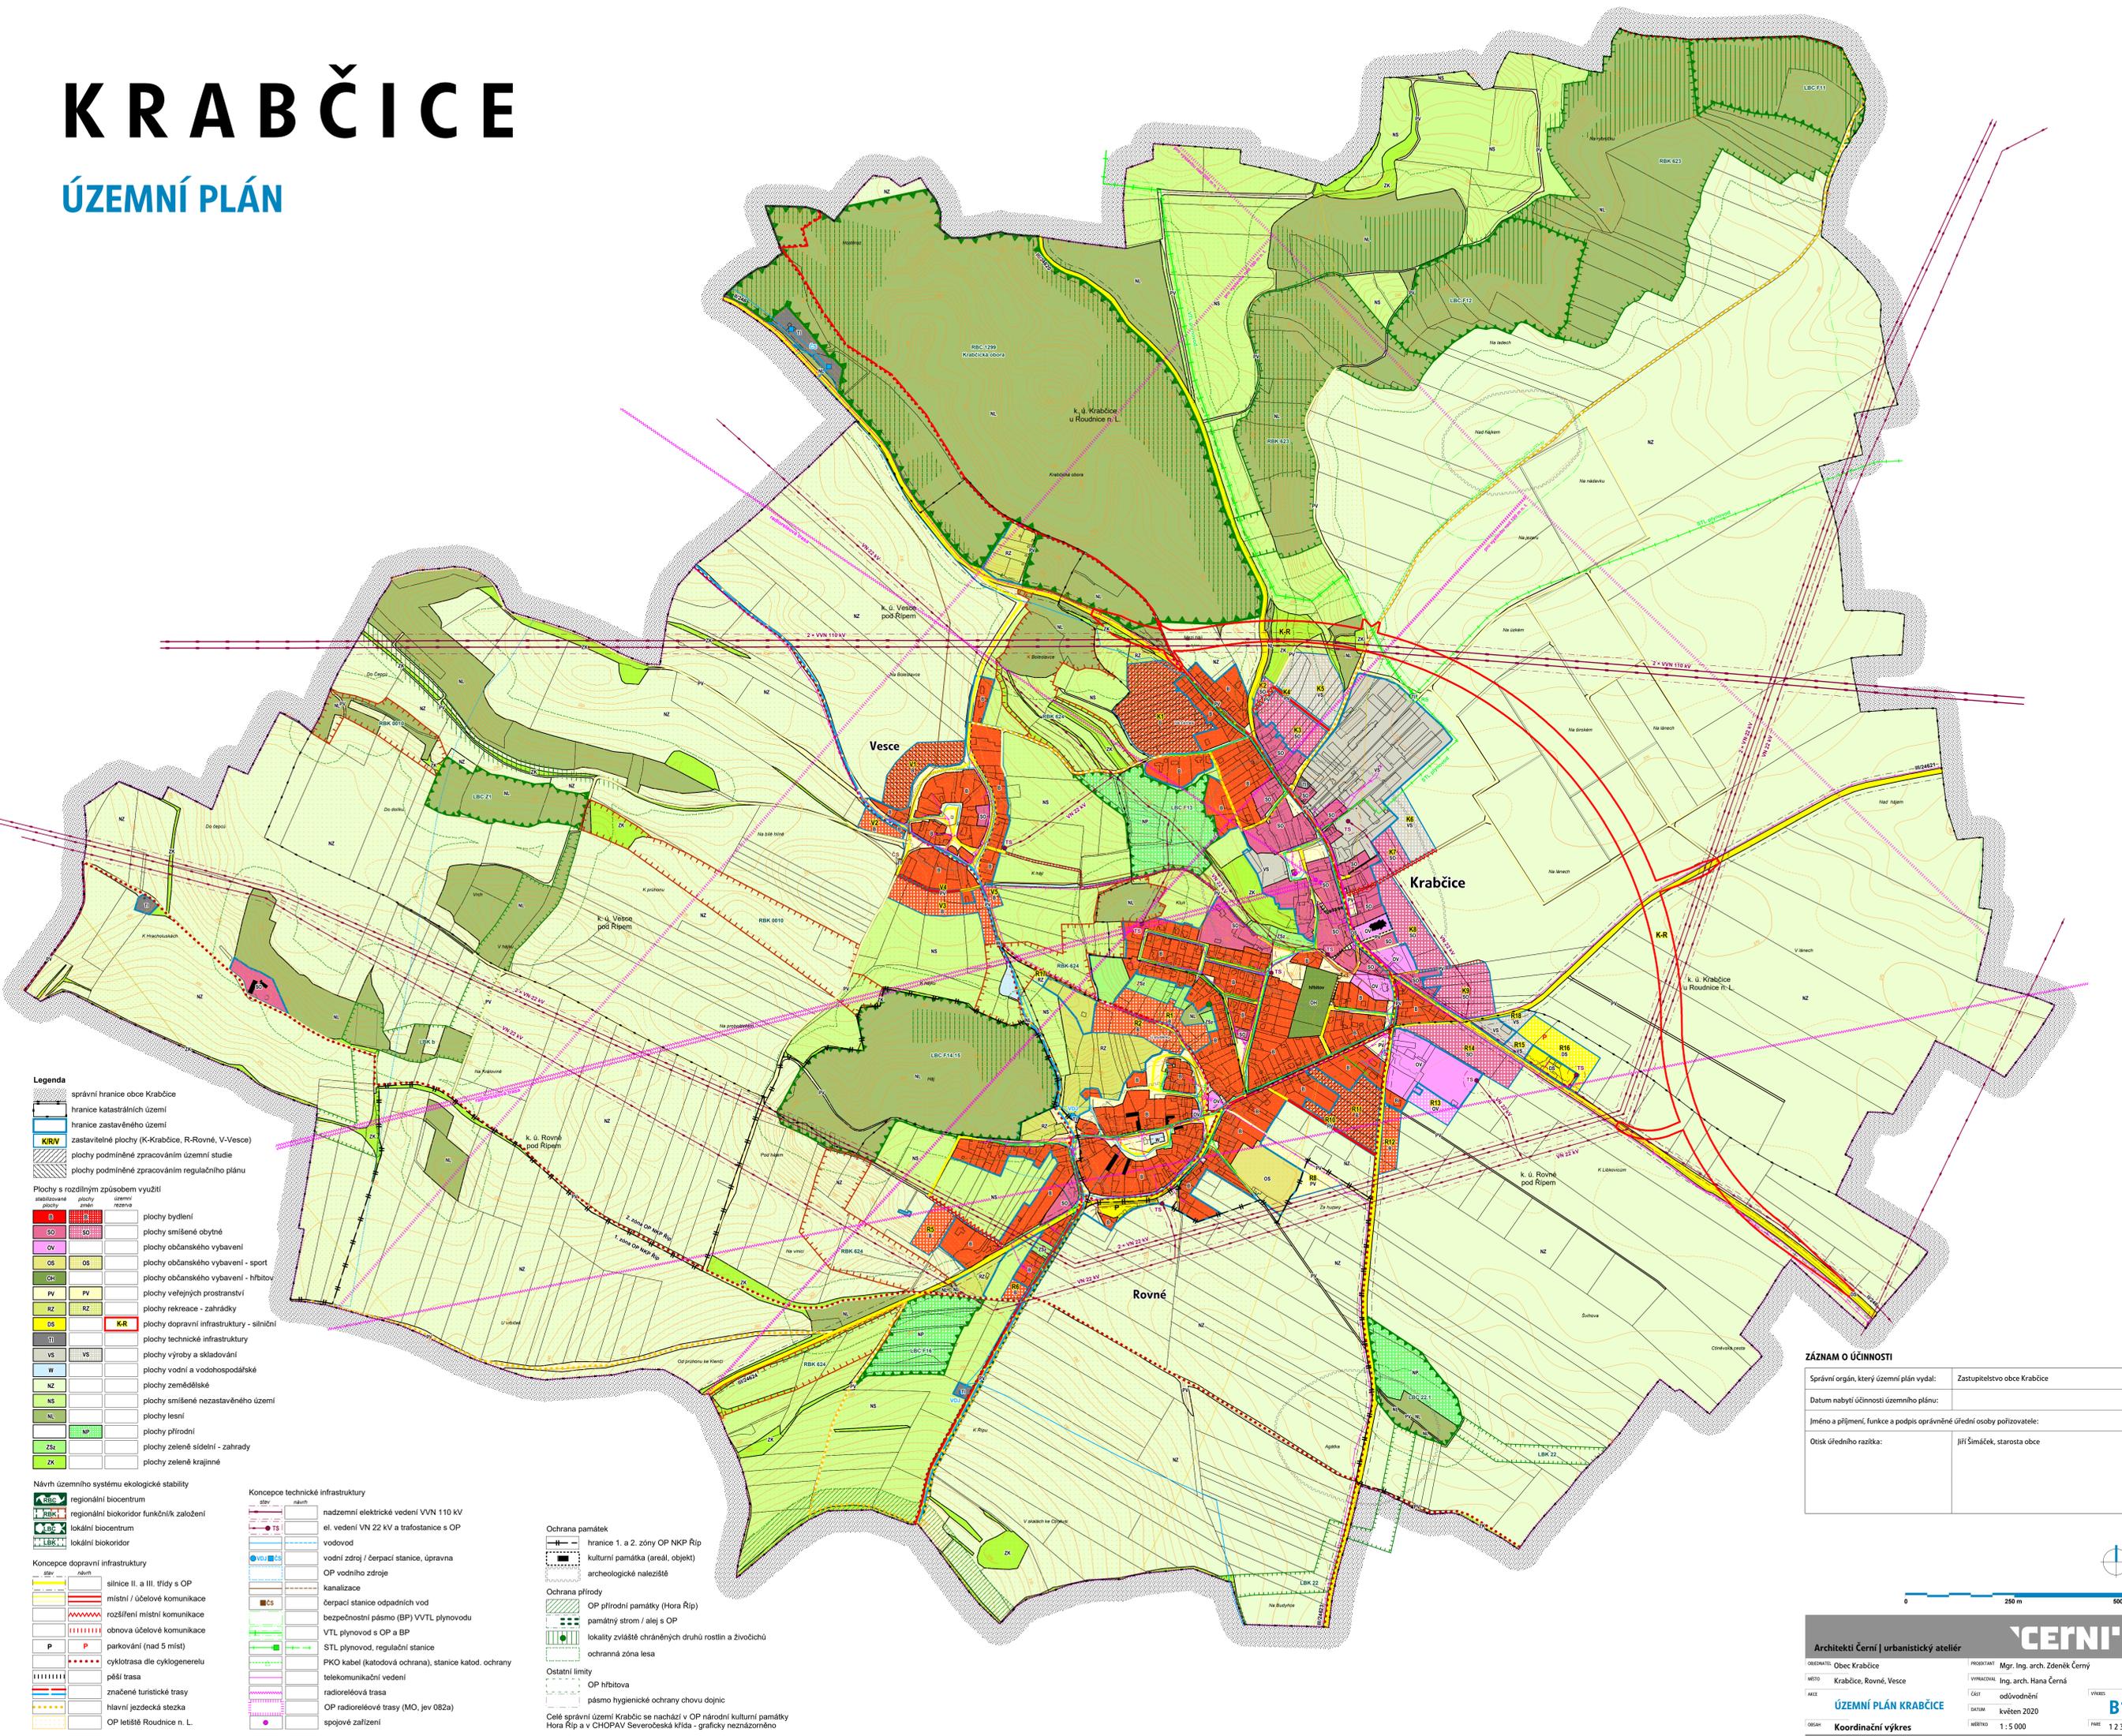

- Legenda**
- správní hranice obce Krabčice
 - hranice katastrálních území
 - hranice zastavěného území
 - zastavěné plochy (K-Krabčice, R-Rovné, V-Vesce)
 - plochy podmíněné zpracováním územní studie
 - plochy podmíněné zpracováním regulačního plánu
- Plochy s rozdílným způsobem využití**
- B — plochy bydlí
 - SO — plochy smíšené obytné
 - OV — plochy občanského vybavení
 - OS — plochy občanského vybavení - sport
 - OH — plochy občanského vybavení - hřbitov
 - PV — plochy veřejných prostranství
 - RZ — plochy rekreace - zahrádky
 - DS — plochy dopravní infrastruktury - silniční
 - KR — plochy dopravní infrastruktury - silniční
 - TI — plochy technické infrastruktury
 - VS — plochy výroby a skladování
 - W — plochy vodní a vodohospodářské
 - NZ — plochy zemědělské
 - NS — plochy smíšené nezastavěného území
 - NL — plochy lesní
 - NP — plochy přírodní
 - ZS — plochy zelené sídelní - zahrady
 - ZK — plochy zelené krajinné


- Návrh územního systému ekologické stability**
- RBSC — regionální biocentrum
 - RBK — regionální biokoridor funkčních založení
 - LBSC — lokální biocentrum
 - LBK — lokální biokoridor
- Koncepce dopravní infrastruktury**
- silnice II. a III. třídy s OP
 - místní / účelové komunikace
 - rozšíření místní komunikace
 - obnova účelové komunikace
 - parkování (nad 5 míst)
 - cyklotrasa dle cyklogenerelu
 - pěší trasa
 - značené turistické trasy
 - hlavní jezdecká stezka
 - OP letišť Roudnice n. L.

- Koncepce technické infrastruktury**
- nadzemní elektrické vedení VVN 110 kV
 - ei. vedení VN 22 kV a trafostanice s OP
 - vodovod
 - vodní zdroj / čerpací stanice, úprava
 - OP vodního zdroje
 - kanalizace
 - čerpací stanice odpadních vod
 - bezpečnostní pásmo (BP) VVTL plynovodu
 - VTL plynovod s OP a BP
 - STL plynovod, regulační stanice
 - PKO kabel (katodová ochrana), stanice katod. ochrany
 - telekomunikační vedení
 - radioreléová trasa
 - OP radioreléové trasy (MO, jev 082a)
 - spojové zařízení

- Ochrana památek**
- hranice 1. a 2. zóny OP NKP Říp
 - kulturní památka (areál, objekt)
 - archeologické naleziště
- Ochrana přírody**
- OP přírodní památky (Hora Říp)
 - památný strom / alej s OP
 - lokality zvláště chráněných druhů rostlin a živočichů
 - ochranná zóna lesa
- Ostatní limity**
- OP hřbitova
 - pásmo hygienické ochrany chovu dojců
- Celé správní území Krabčice se nachází v OP národní kulturní památky Hora Říp a v CHOPAV Severočeská křída - graficky neznázorněno

ZÁZNAM O ÚČINNOSTI

Správní orgán, který územní plán vydal:	Zastupitelstvo obce Krabčice
Datum nabytí účinnosti územního plánu:	
Jméno a příjmení, funkce a podpis oprávněné úřední osoby pořizovatele:	
Osik úředního razítka:	Jiří Šimáček, starosta obce

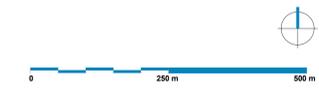

Architekti ČERNÍ | urbanistický ateliér

OBEDAVATEL: Obec Krabčice
MÍSTO: Krabčice, Rovné, Vesce
ARÉ: ÚZEMNÍ PLÁN KRABČICE
OKRAJ: Koordinační výkres

PROJEKTANT: Mgr. Ing. arch. Zdeněk Černý
VYPRACOVATEL: Ing. arch. Hana Černá
ČÁST: odůvodnění
DATUM: květen 2020
MÁŠTVO: 1:5 000
VÝKRES: B1
PÁNE: 12.34